

REGISTRO DE LOTEAMENTO	SECCIONAL	UTP
	213	119
WILSON DO LOTEAMENTO	PASTA Nº	
PASSO DAS PEDRAS	216-E	
SITUAÇÃO		
NÃO SEGUE A LEI Nº 1233/54.		
AEROS 6676		
LOGRADOUROS REGISTRADOS	DATA DE REGISTRO	
	12/04/52	

LOTEAMENTO DO DENHAB
 VISADO NA DIV. DE URBANIZAÇÃO - SMOUV, QUE NÃO SEGUE A LEI 1233/54, NÃO PODENDO PORTANTO RECEBER PROJETO DE CONDOMÍNIO DE HABITAÇÃO COLETIVA. em 07/4/52


DEMHAB DEPARTAMENTO MUNICIPAL DE HABITAÇÃO
 GRUPO DE TRABALHO - SERVIÇO TÉCNICO

VILA PASSO DAS PEDRAS 216-E


DIRETOR GERAL ARQ. NORMAN DE PAULA ARRUDA
 CHEFE DO S.TÉCNICO ENG. RUY MEDEIROS
 CHEFE DA S.O.P.

PLANTA DE CADASTRO	ESCALA 1:1000	
TOPOGRAFIA: HELIO LANDELL DOS SANTOS	PROJETO	OBRA
	ARQUIVO	DATA
		12-4-73


AV. GOMES DE CARVALHO - TRECHO ENTRE EST. BALTAZAR DE OLIVEIRA GARCIA E RUA ANA AURORA DO AMARAL LISBOA

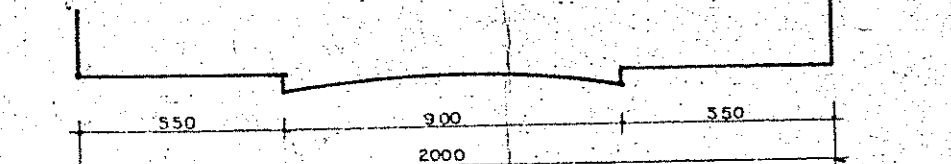


AV. GOMES DE CARVALHO - TRECHO ENTRE RUA ANA AURORA DO AMARAL LISBOA E RUA JOSEFA BARRETO

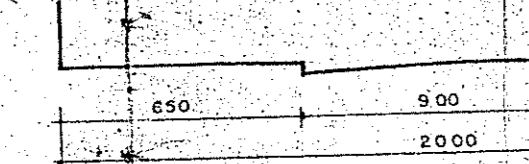


RUA - JOÃO ANTONIO DA SILVEIRA - SERAFIM FRANÇA - SOTERO DOS REIS - JOSEFA BARRETO - MANOEL FERRADOR - BENTO MANUEL RIBEIRO - L. CAVALCANTI - GASPARI FRANCISCO - MODESTO FRANCO - FRUTUOSO BORGES - SILVANO MONTEIRO - BENTO MANUEL RIBEIRO - BONIFACIO CALDERON - SEBASTIAO BARRETO - TRAV. HILDEBRANDO LIMA - TOMAS LIMA - TRAV. DO CANGAÇO - RUA ANA AURORA DO AMARAL LISBOA - ATÉ RUA BENTO M. RIBEIRO - TRAV. BUTIÁ

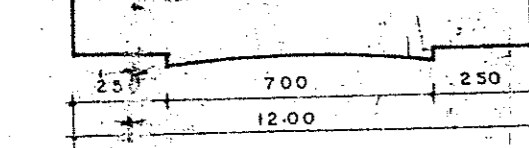

RUA - DO ESTÁDIO - MARACANA - JOÃO MABONI - JOSÉ LOURENÇO CORDEIRO - ANA AURORA DO AMARAL LISBOA E RUA MANOEL FERRADOR NO TRECHO COMPREENDIDO ENTRE A RUA BENTO MANUEL RIBEIRO E AVENIDA PASSO DAS PEDRAS - RUA S/NOME.

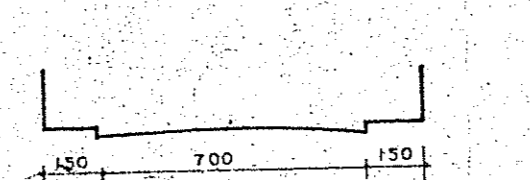

PASSAGEM NA 1-2-4

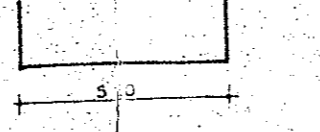

A46