


QUADRO DE ÁREAS

DESTINAÇÃO	ESPECIFICAÇÃO	L.C. 43/79		PROJETO	
		m ²	%	m ²	%
PÚBLICA	PARQUES	88.135,16	10,00	156.063,39	17,70
	ESCOLA	5.464,38	0,62	7.427,55	0,84
	LOTES ARTIGO 186 PARAGRAFO 3º			14.985,97	1,70
	SIST. VIÁRIO	214.873,52	24,38	153.298,12	15,12
SUB-TOTAL		308.473,06	35,00	322.041,81	36,69
PRIVADA	LOTES	572.878,54	65,00	856.309,79	93,35
TOTAL GERAL		881.351,60	100,00	881.351,60	100,00

ÁREA DO IMÓVEL (TITULADA)	1. BRUTA		881.351,60 m ²
	2. ATINGIDA PELO PODU - art. 186 LC 43/79	3. LÍQUIDA	
	4. PERMUTADA (art. 170 LC 43/79)		881.351,60 m ²

	CODIGO	REG. URB.	LC 43/79
ATIVIDADE	47	IND. E DEP.	
DENSIDADE	00	0	hab/ha
ÍNDICE APROVEIT.	11	1,5	m ²
TAXA DE OCUPAÇÃO	11	75 %	m ²
ALTURA	45	LIVRE	par.
RECUDO DE JARDIM	07	12	m
POPULAÇÃO			hab.

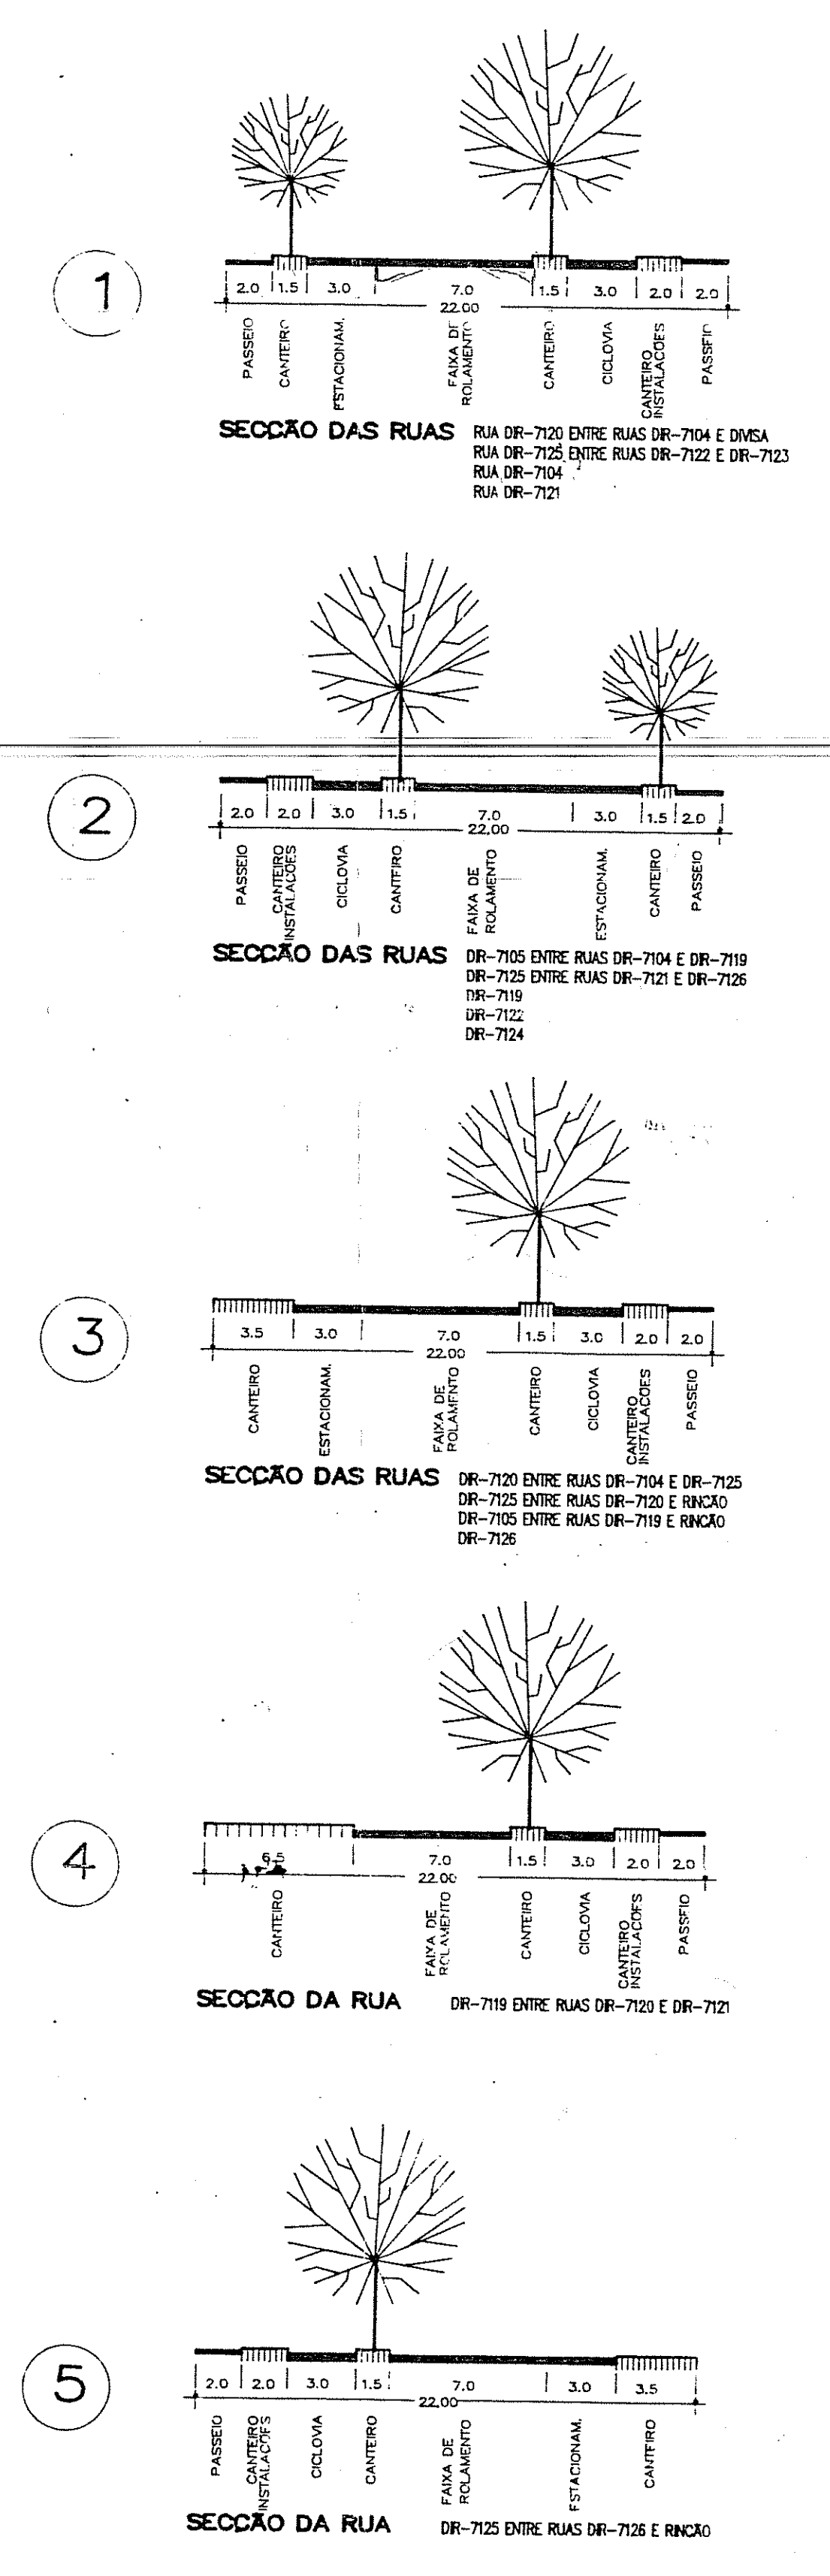

PASTA 216-22
SPM/CIP/URP2

PLANTA COM NUMERAÇÃO
MÉDIA: DDA P/SVP-SMEX
L=COMPLETA

LICENÇA DO
EM 23/08/95
UPSD/SPM

PA. MUNITA MUNICIPAL DE PORTO ALEGRE
S.M. - S.U.M.A. - DIVISÃO DE LICENÇA

APROVAÇÃO
De acordo com a Lei Compl. n.º 85/83

EXP. ÚNICO N.º EM 21/10/1994

Eng. Celso Moraes
Matr. 224824

ESTE DOCUMENTO TEM
VALIDADE POR 180 DIAS

C	REVISÃO DE COTAS E INCLUSÃO DE FAIXAS NÃO EDIFICÁVEIS	15/8/94
B	REVISÃO GERAL DE COTAS	8/4/94
A	REVISÃO GERAL DE COTAS	3/2/94

Carlos Maximiliano Fayet

LOTEAMENTO INDUSTRIAL DA RESTINGA

PROJETO URBANÍSTICO CIP-103-78-001

LOTEAMENTO ESTACAO 7 **03**

VIAS/LOTES ÁREAS PÚBLICAS PLANTA GERAL ESCALA 1:2000

PREFEITURA MUNICIPAL DE PORTO ALEGRE

PROJETO: ARQ. Carlos Maximiliano Fayet

CREA RS 1742-D

EXPED. ÚNICO 02.264013/009

DIV. TERRITORIAL 171140110101