

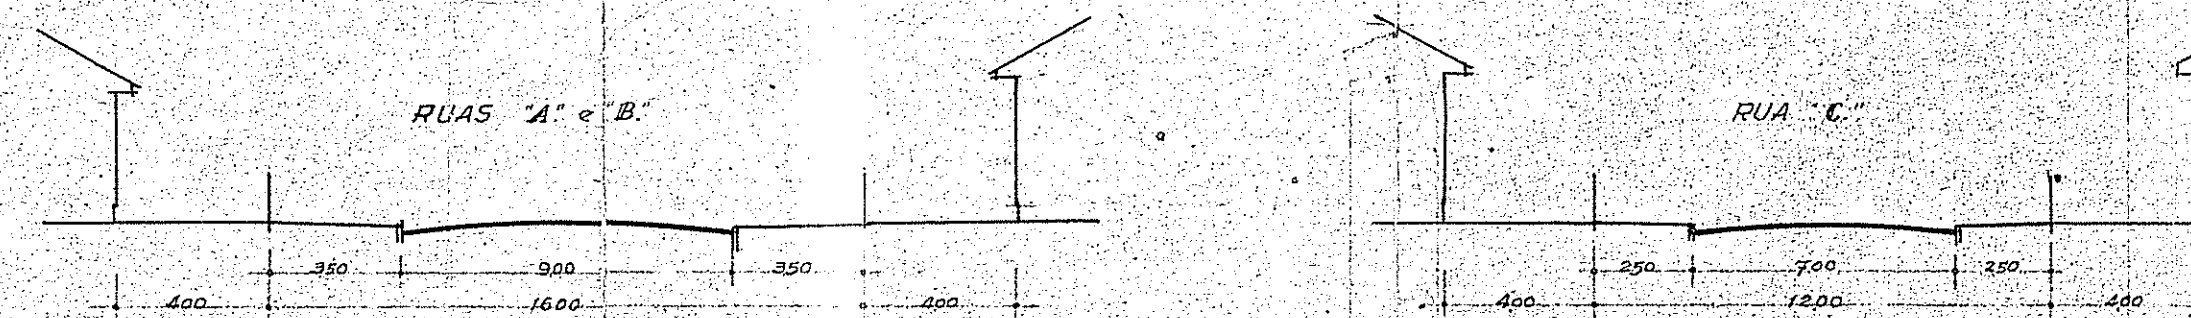


ENTREGA DE RUA: *Inclui passagem*
 PROC. 263/60 - 22/1/60
 PROC. 16029/62 - 21/5/62

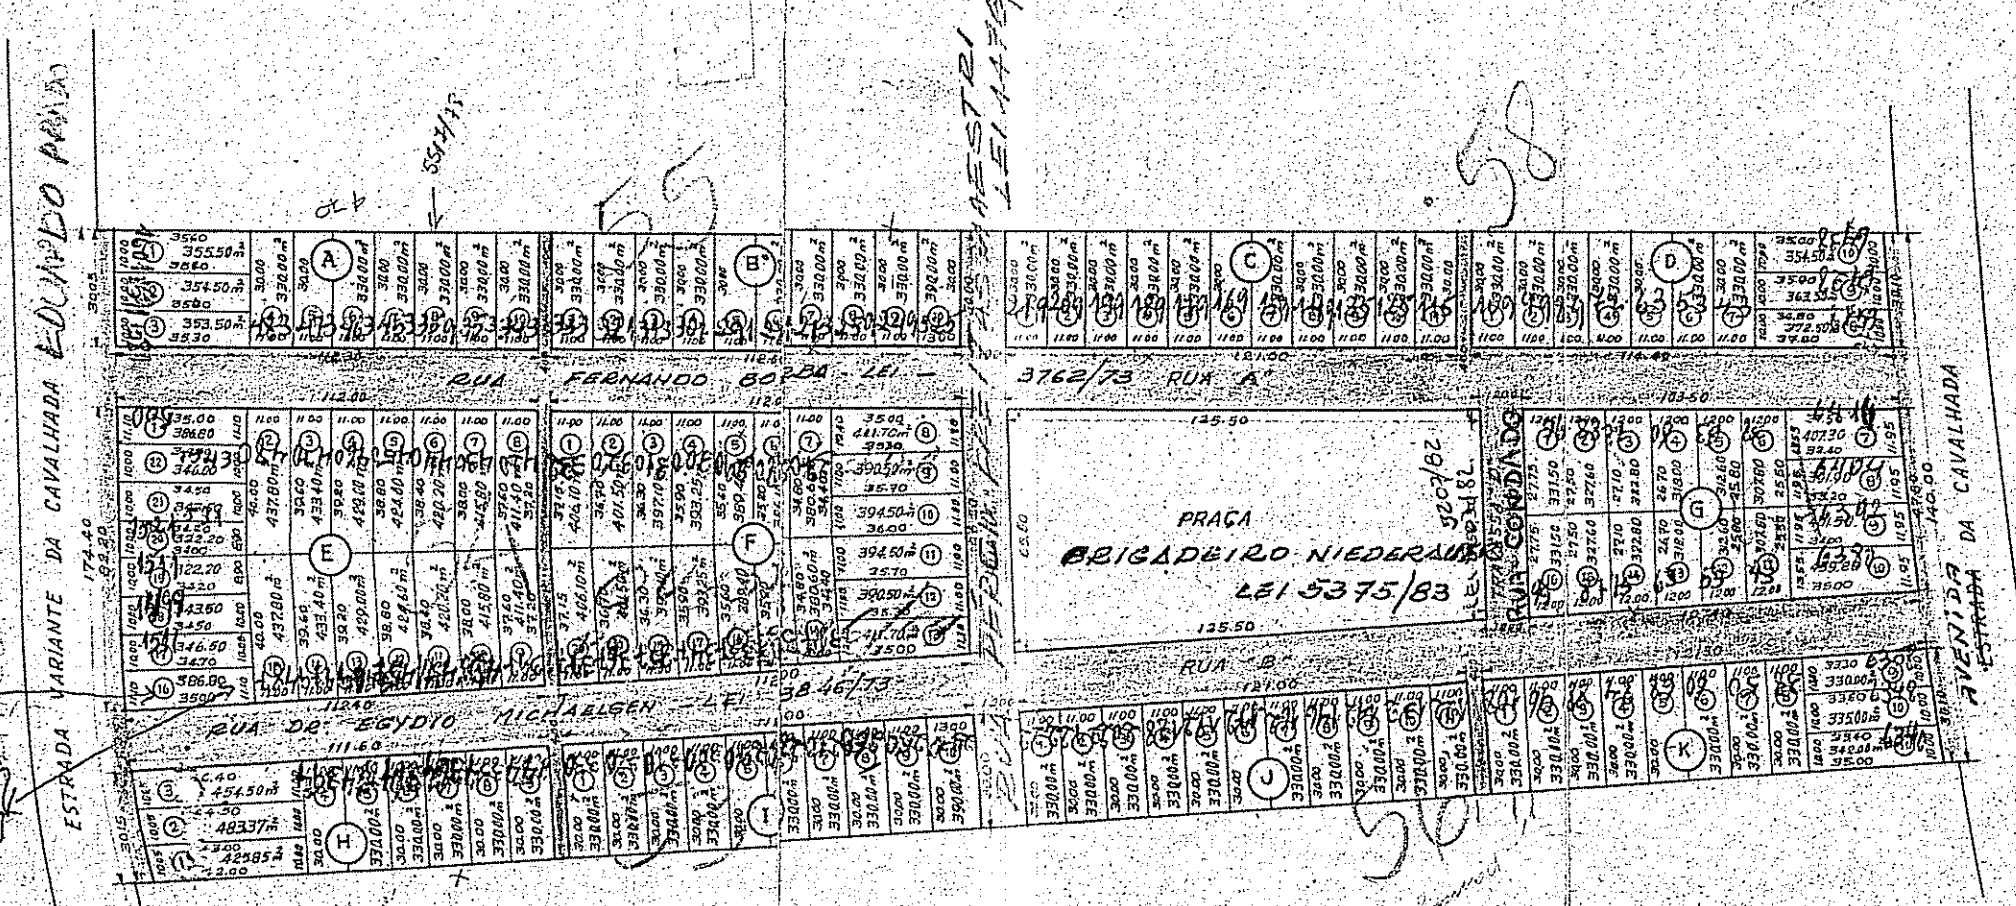

GABARITOS - ESC. 1:200

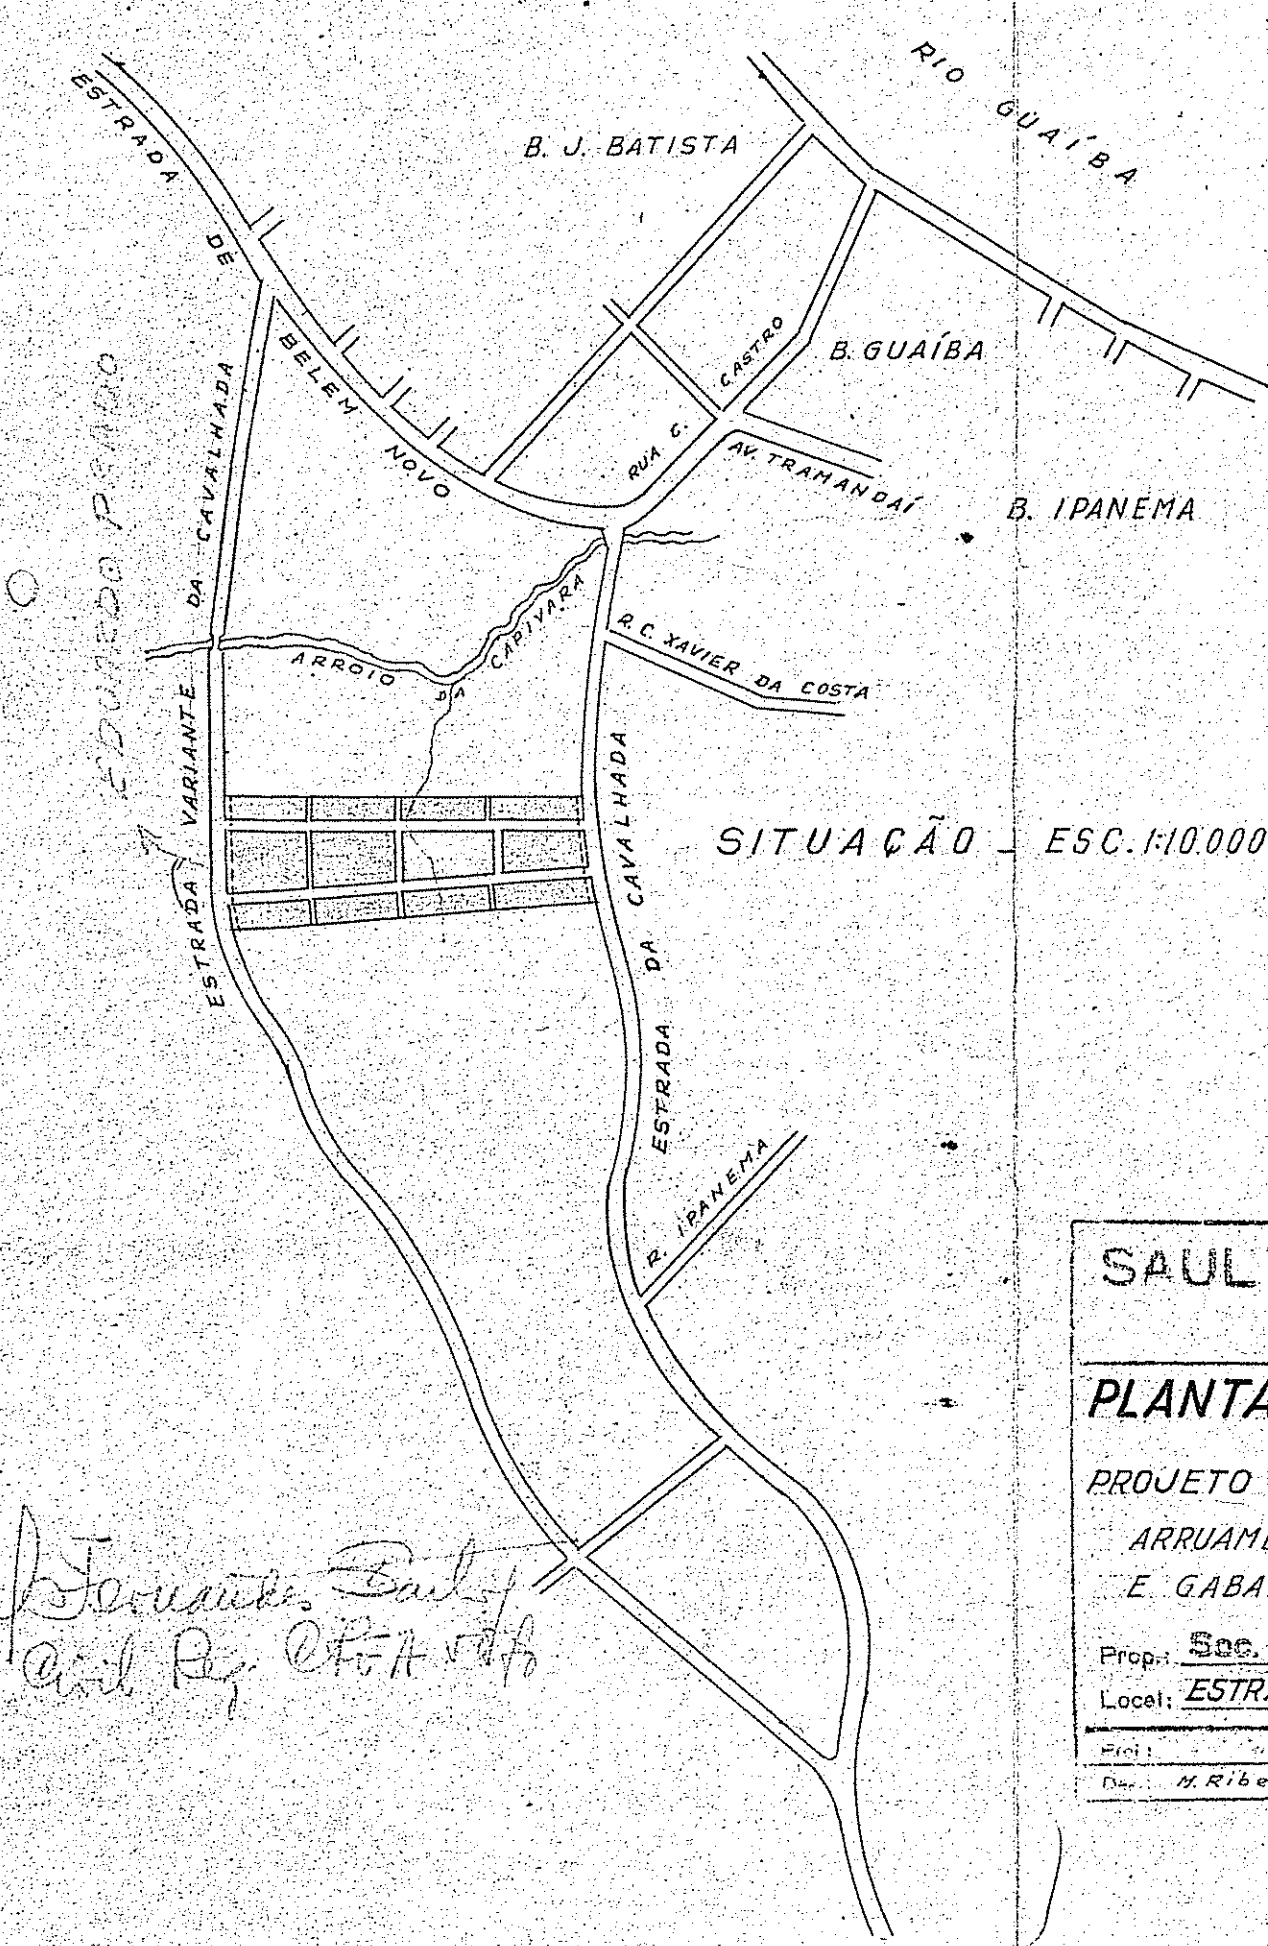

CÁLCULO DA ÁREAS:

ÁREA ORIGINAL DA GLEBA	77.152.8180m ²
RECUOS NAS ESTRADAS	- 1.257.6000m ²
ÁREA À LOTEAR	75.895.2180m ²
ÁREA DOS LOGRADOUROS:	
ARRUAMENTOS	17.650.0000m ²
PASSAGENS	777.2000m ²
PRACA	7.642.9500m ² 26.070.1500m ²

LOTEAMENTO:

QUADRA	A.	3.373.5000
	B.	3.360.0000
	C.	3.630.0000
	D.	3.398.5000
	E.	6.741.4000
	F.	7.870.8000
	G.	5.481.1000
	H.	3.309.0000
	I.	3.760.0000
	J.	5.630.0000
	K.	3.688.5000
		49.842.8000m ² 75.912.95000m ²

PRACA	ARRUAMENTOS	LOTEAMENTO
10,07%	24,27%	65,66%

SAUL FERNANDES SASTRE
 Engenheiro Civil

PLANTA DE LOTEAMENTO
 PROJETO DEFINITIVO - 3ª FASE
 ARRUAMENTOS - LOTEAMENTO
 E GABARITOS.

Prop.: **Soc. Imobiliária Fortuna Ltda.**
 Local: **ESTRADA DA CAVALHADA**

Proj.: **M. Ribeiro** Calc.: **M. J. A.** Data: **MARÇO/1956**

1
 ESCALA:
1:2000

*Saul Fernandes Sastre
 Eng. Civil Reg. 27011/56*

Rua Janguai, 246