
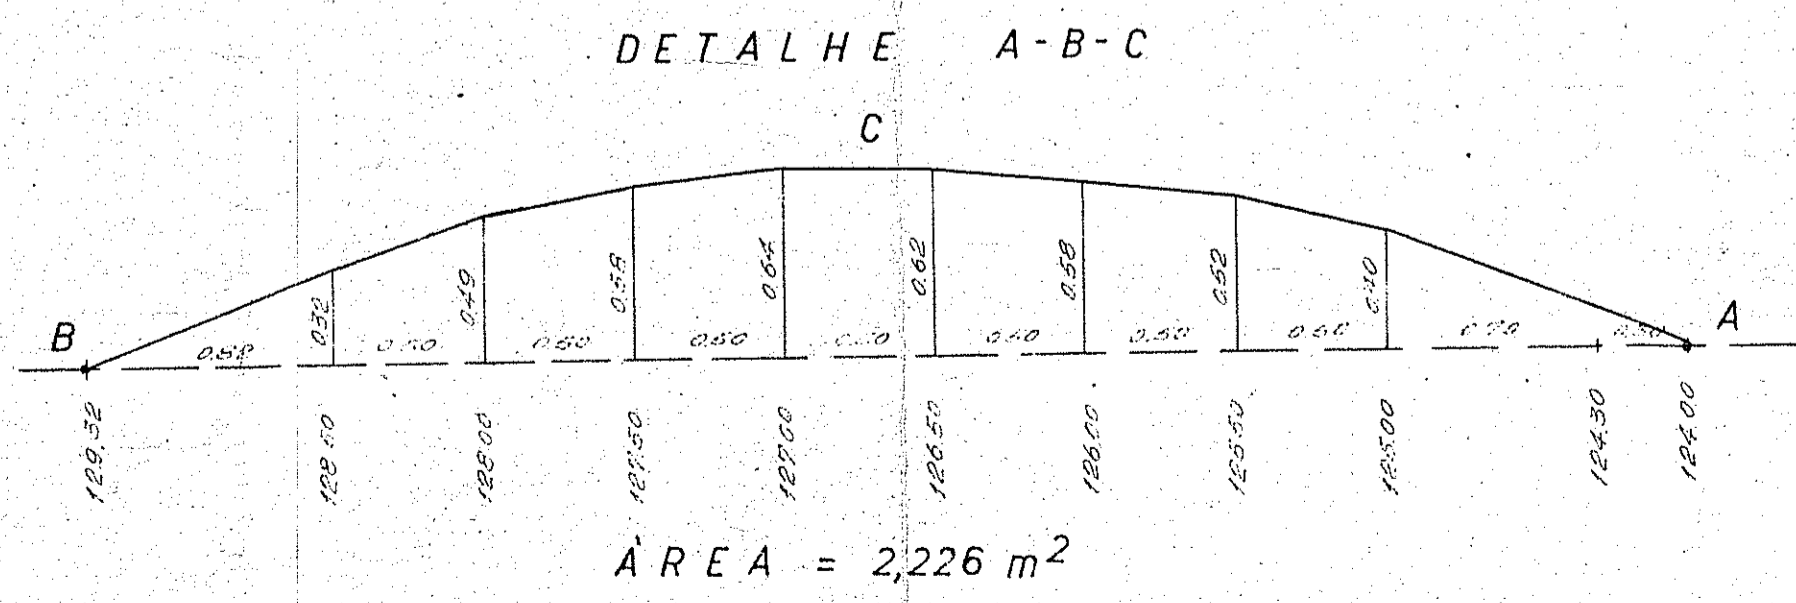


228
alteração
proc. 11305/56

TERRENO DE PROPRIEDADE DA SRA. ALMERINDA GARCIA LOTEAMENTO

N. 100 - 2ª ZONA
Al. 2212223-Liv. 8-6

Almerinda Garcia

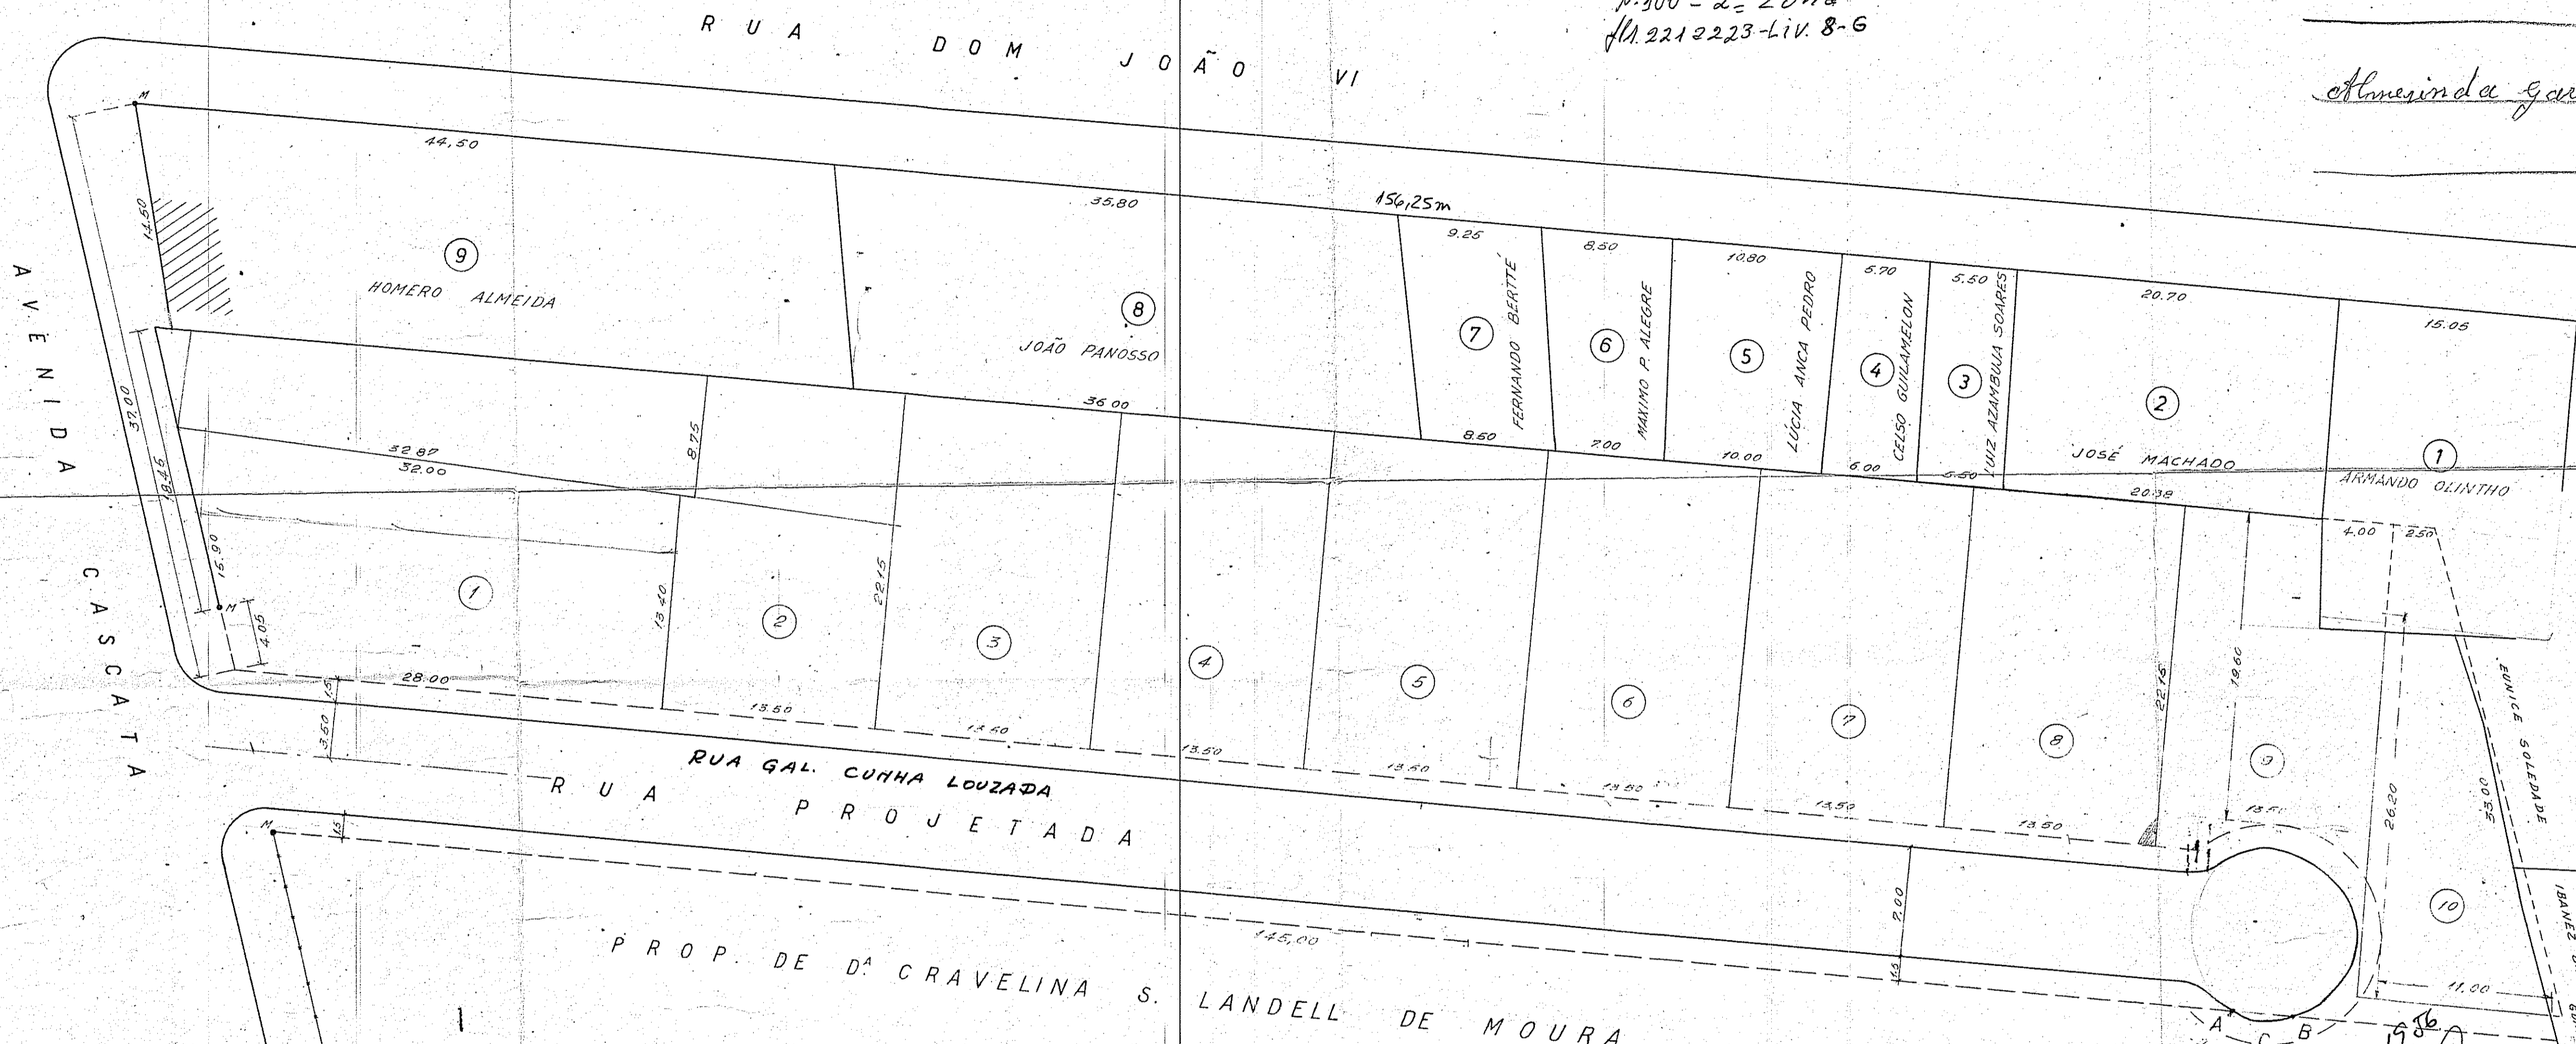

ESC. 1:250

Costo Alegre Outubro 1936
Luiz de Almeida
Exp. aif
CREA n. 730

REFEITURA MUNICIPAL
S. M. C. O.
C. A. B. CADASTRO
DIVISÃO DE URBANISMO

REFEITURA MUNICIPAL
DE
PÓRTO ALEGRE
S. M. O. V.
DIV. VIAÇÃO
6/1/37
DIRETOR

SECRETARIA
APROVADO

PLANTA OFICIAL P-228
Revisão 20/11/1935

Posto 228

Posto