

# CHACARA MENEZES

URBANIZADORA SÃO CARLOS LTDA

PROPRIEDADE DA SUCESSÃO DE MYSES MENEZES

Escala 2000

SECC. TRANSVERSAIS DAS RUAS

10.00  
18.00

9.00


7.00  
12.00

ESCALA 1:200



DESMEMBROAMENTO 128  
CONDOMÍNIO GERMANIA  
PASTA 443


PLANO DIRETOR

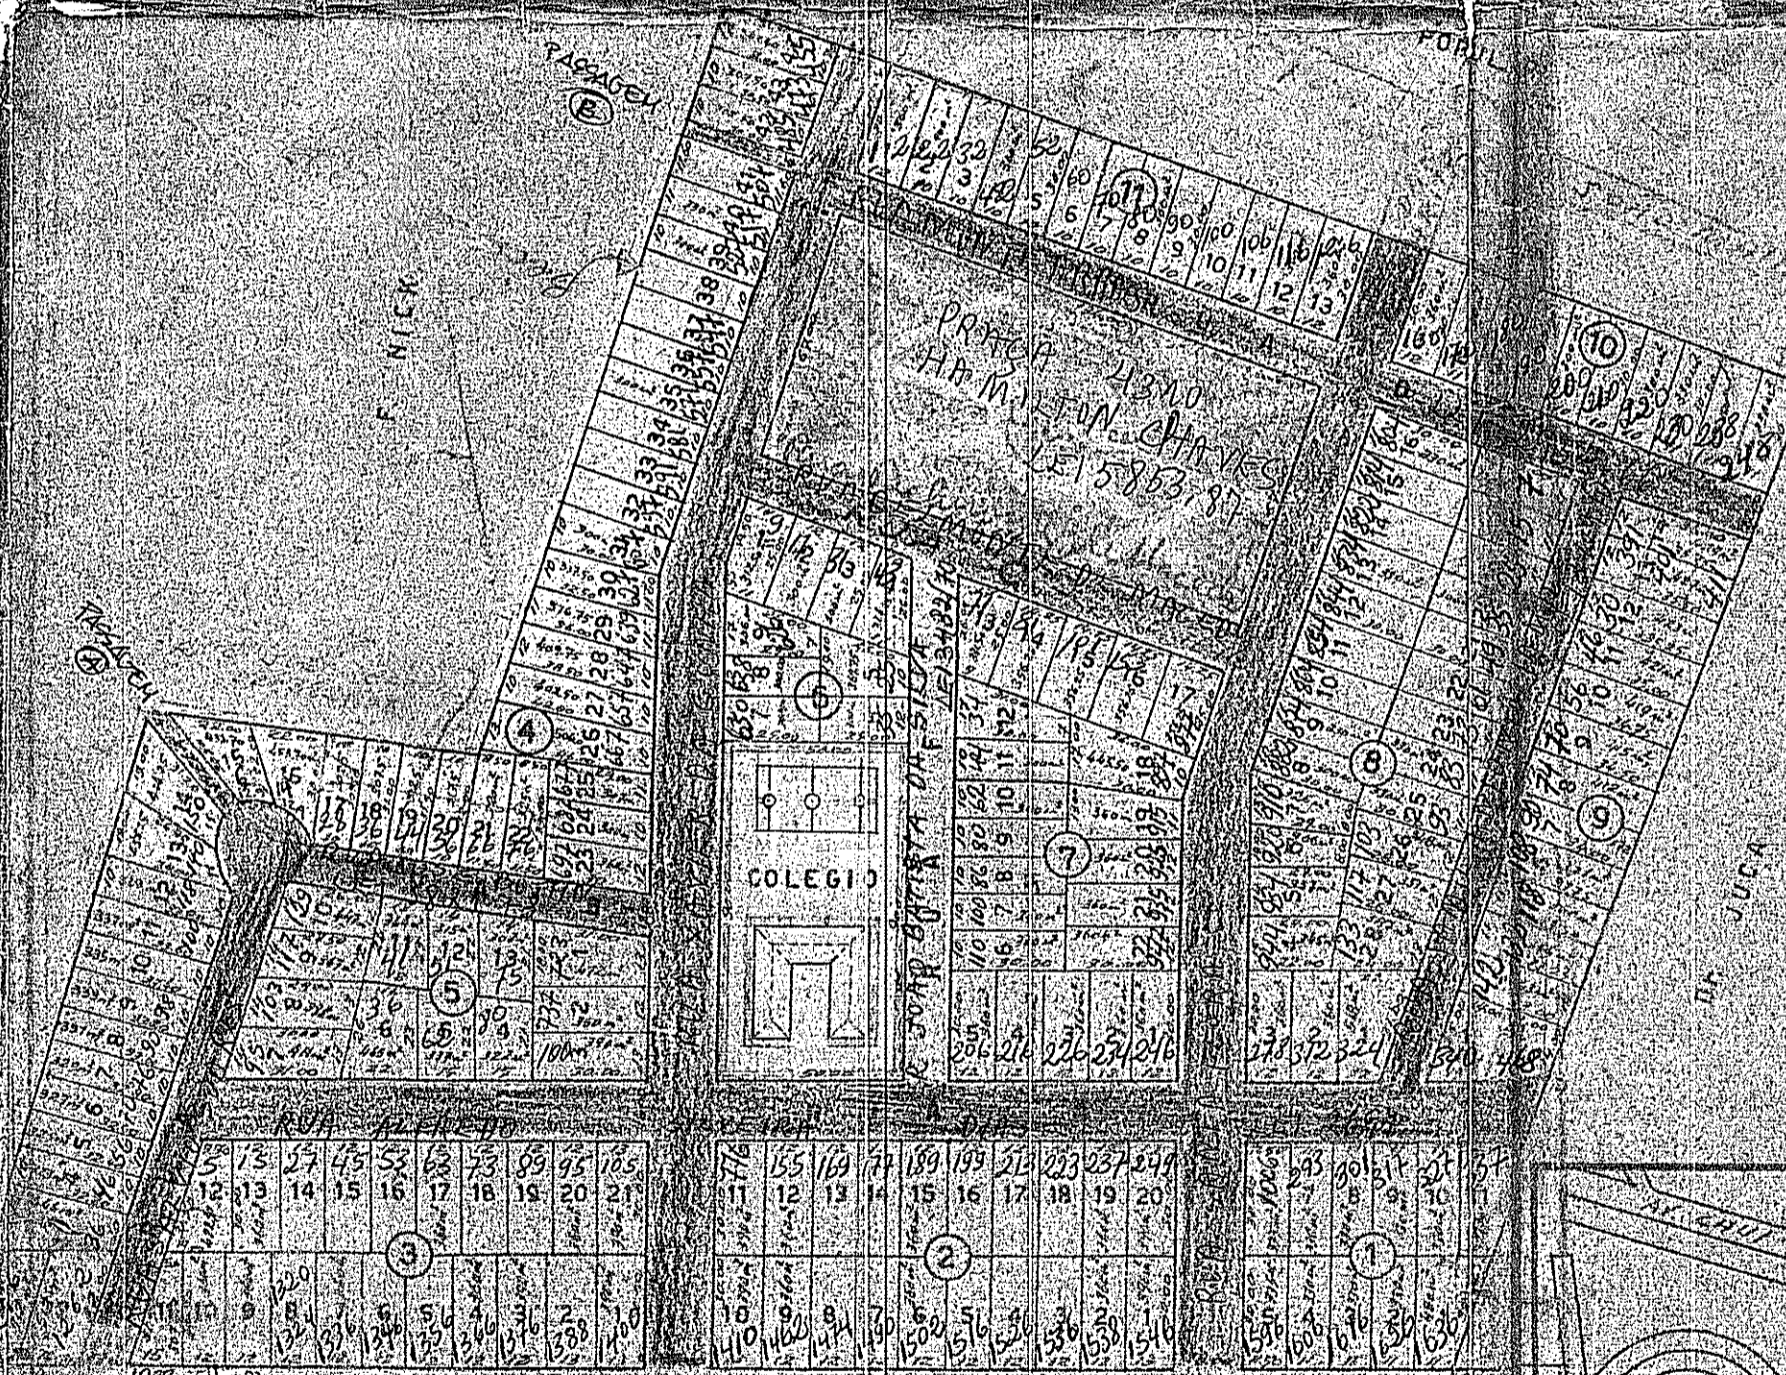

SITUAÇÃO

ESCALA 1:10.000

CHACARA MENEZES

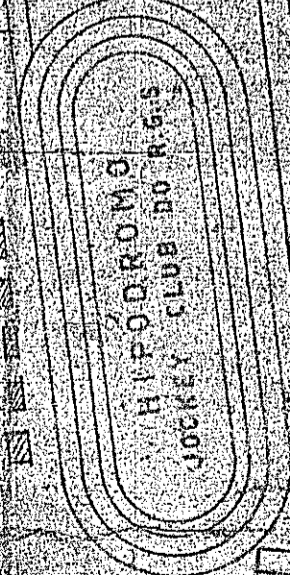

PLANTA OFICIAL  
PASTA 232  
25-1-1953

Pasta 232