


S. M. O. V.
 Secção de Administração
PROTOCOLO
 - 5 SET. 1957 -

243





R. A. ARINOS

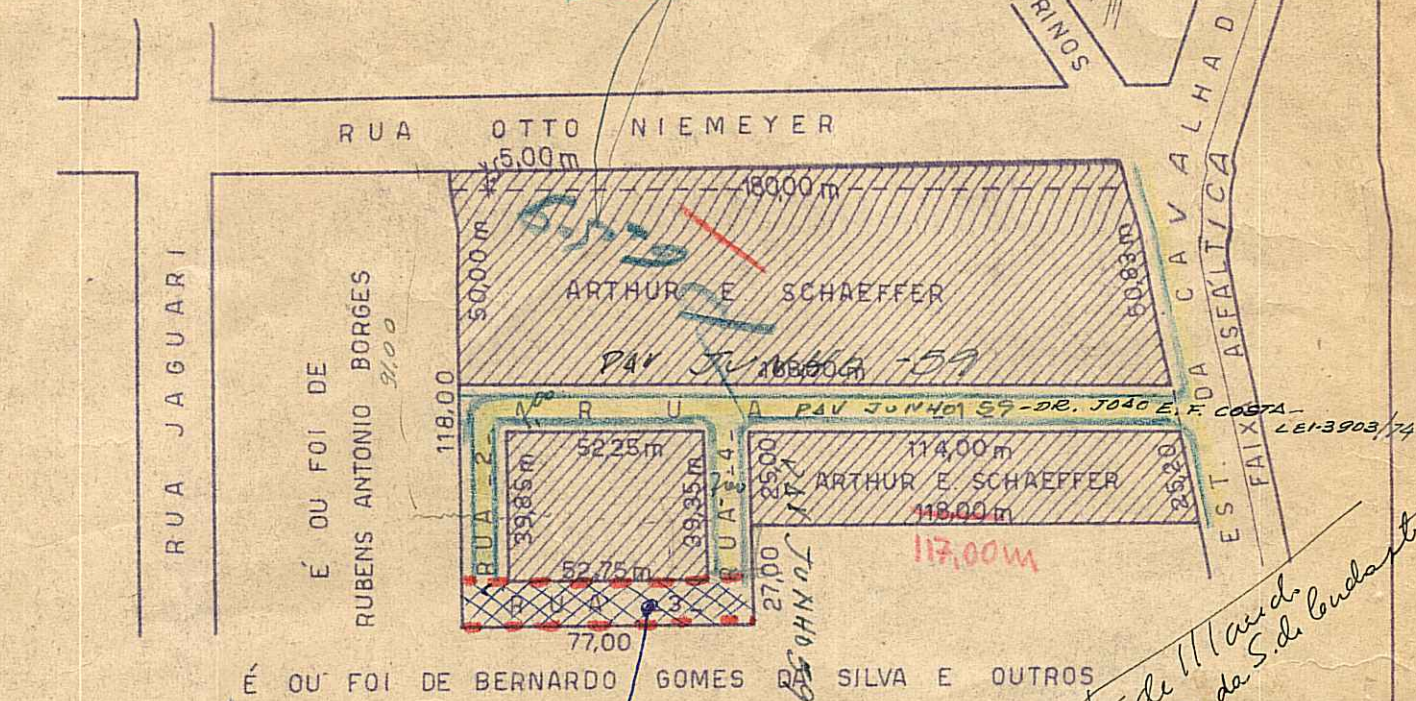

F. de M. da S. de Guadalupe

SITUAÇÃO ESC. 10 000

GABARITO DAS RUAS

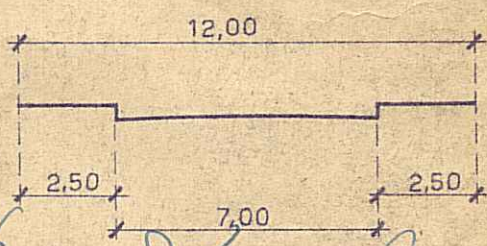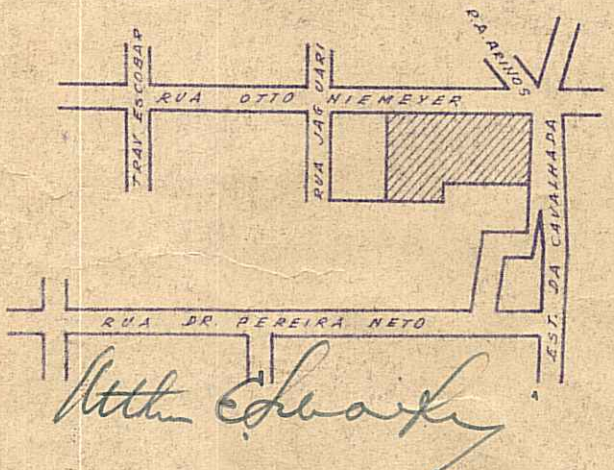

Ruy de Siqueira
 Eng. Civil
 CREM-730

DIVISÃO EM LOTES DA CHÁ-CARA STA. FLORA PROPRIEDADE DE ARTHUR E. SCHAEFFER


3ª FASE

PLANTA OFICIAL
Depiseli
 11.02.1953

ESC. 1:2 000



Luiz de Siqueira
Eng. civ.
 CREA-730
Arthur Schaefer

S. M. O. V.
 Secção de Administração
PROTOCOLO
 - 5 SET. 1957 -

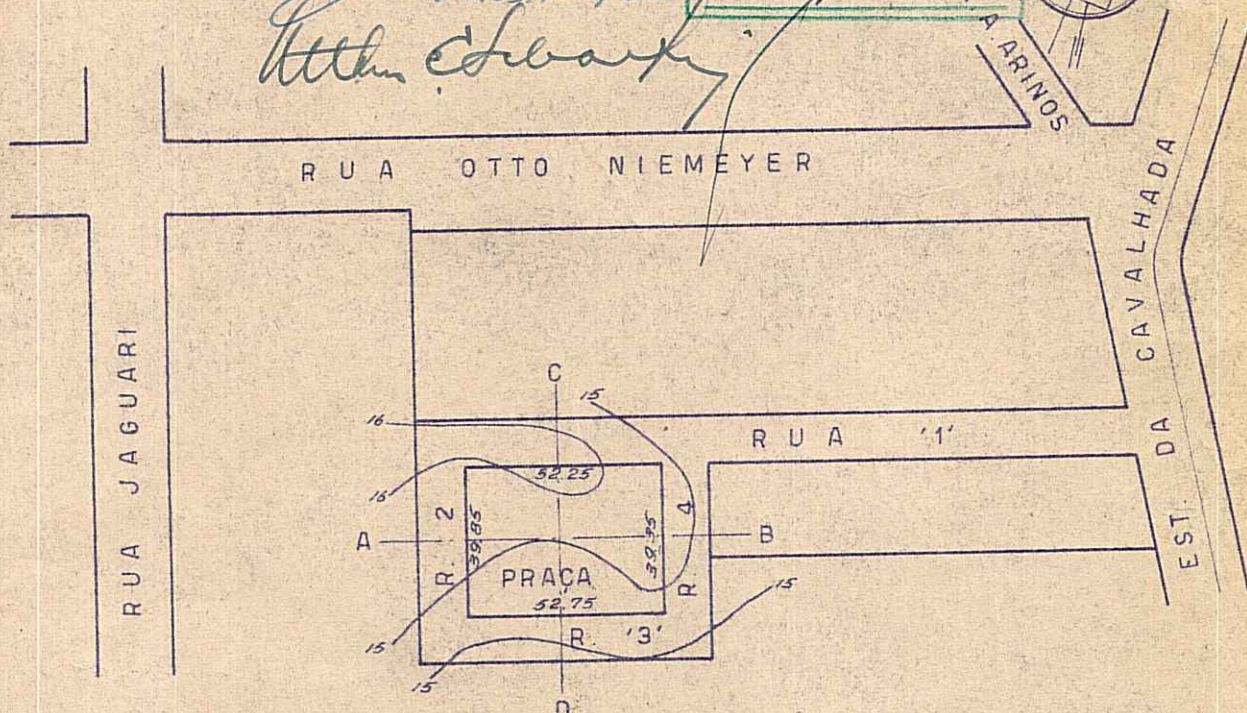

PERFIS

SITUAÇÃO ESC. 1:1000

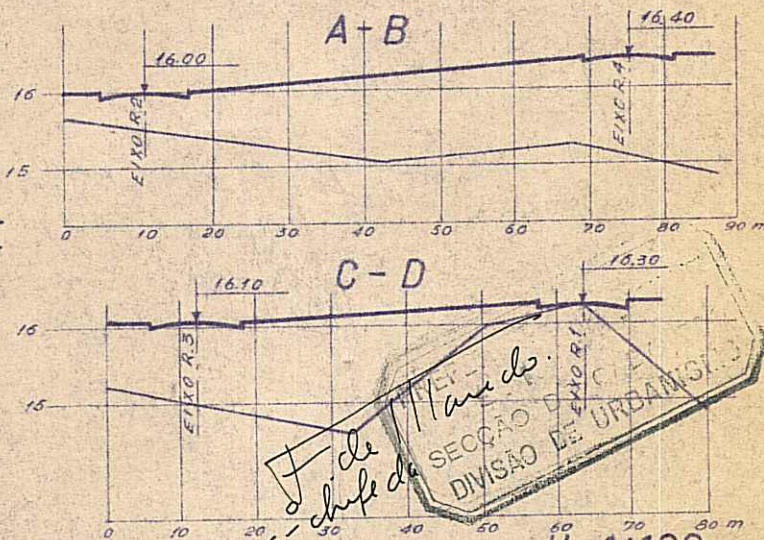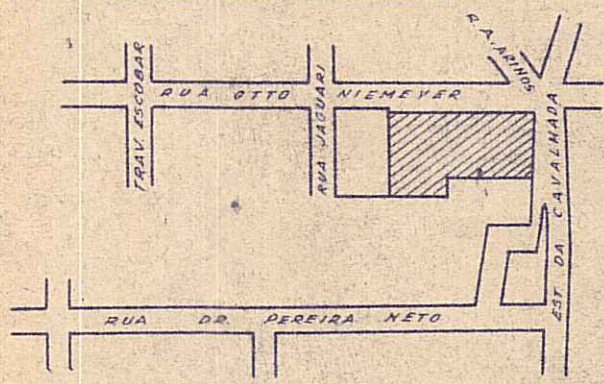

F. de Siqueira
 Eng.
 SEÇÃO DE URBANISMO
 DIVISÃO DE URBANISMO
 ESC. 1:100
 ESC. 1:1000

DIVISÃO EM LOTES DA CHÁ-CARA STA. FLORA PROPRIEDADE DE ARTHUR E. SCHAEFER

3º FASE

PRAÇA

ESC. 1:1 000