
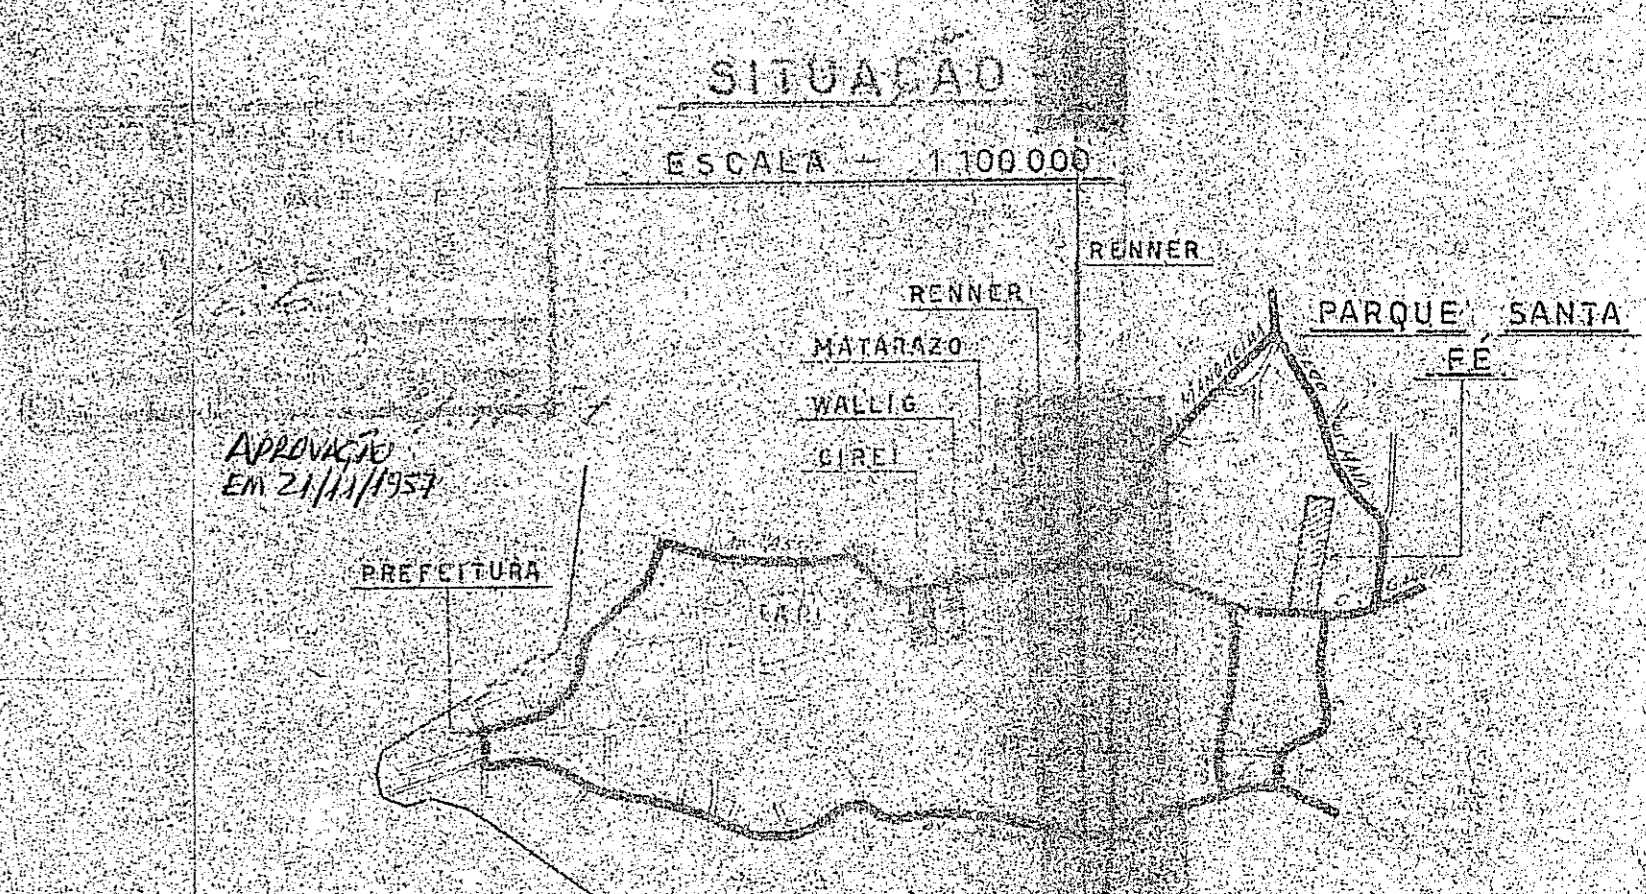


# PARQUE SANTA FÉ


4º SUB-DISTRITO do 1º DISTRITO do MUNICÍPIO  
PORTO ALEGRE

ESCALA - 1:2000

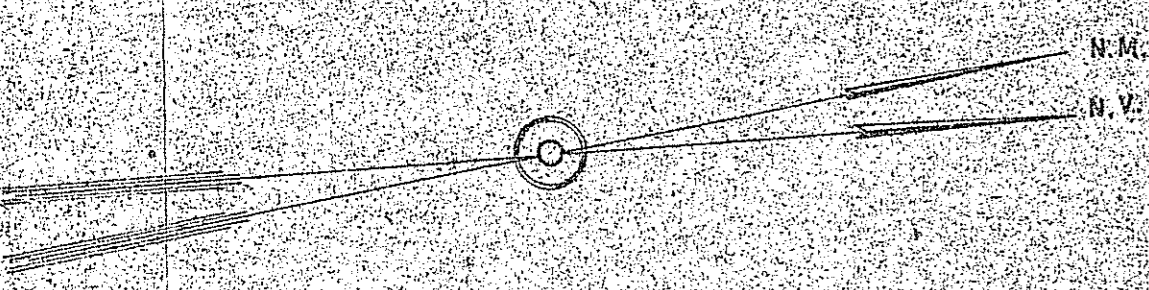

MARIA JOAQUINA DE OLIVEIRA

DILSON DE OLIVEIRA

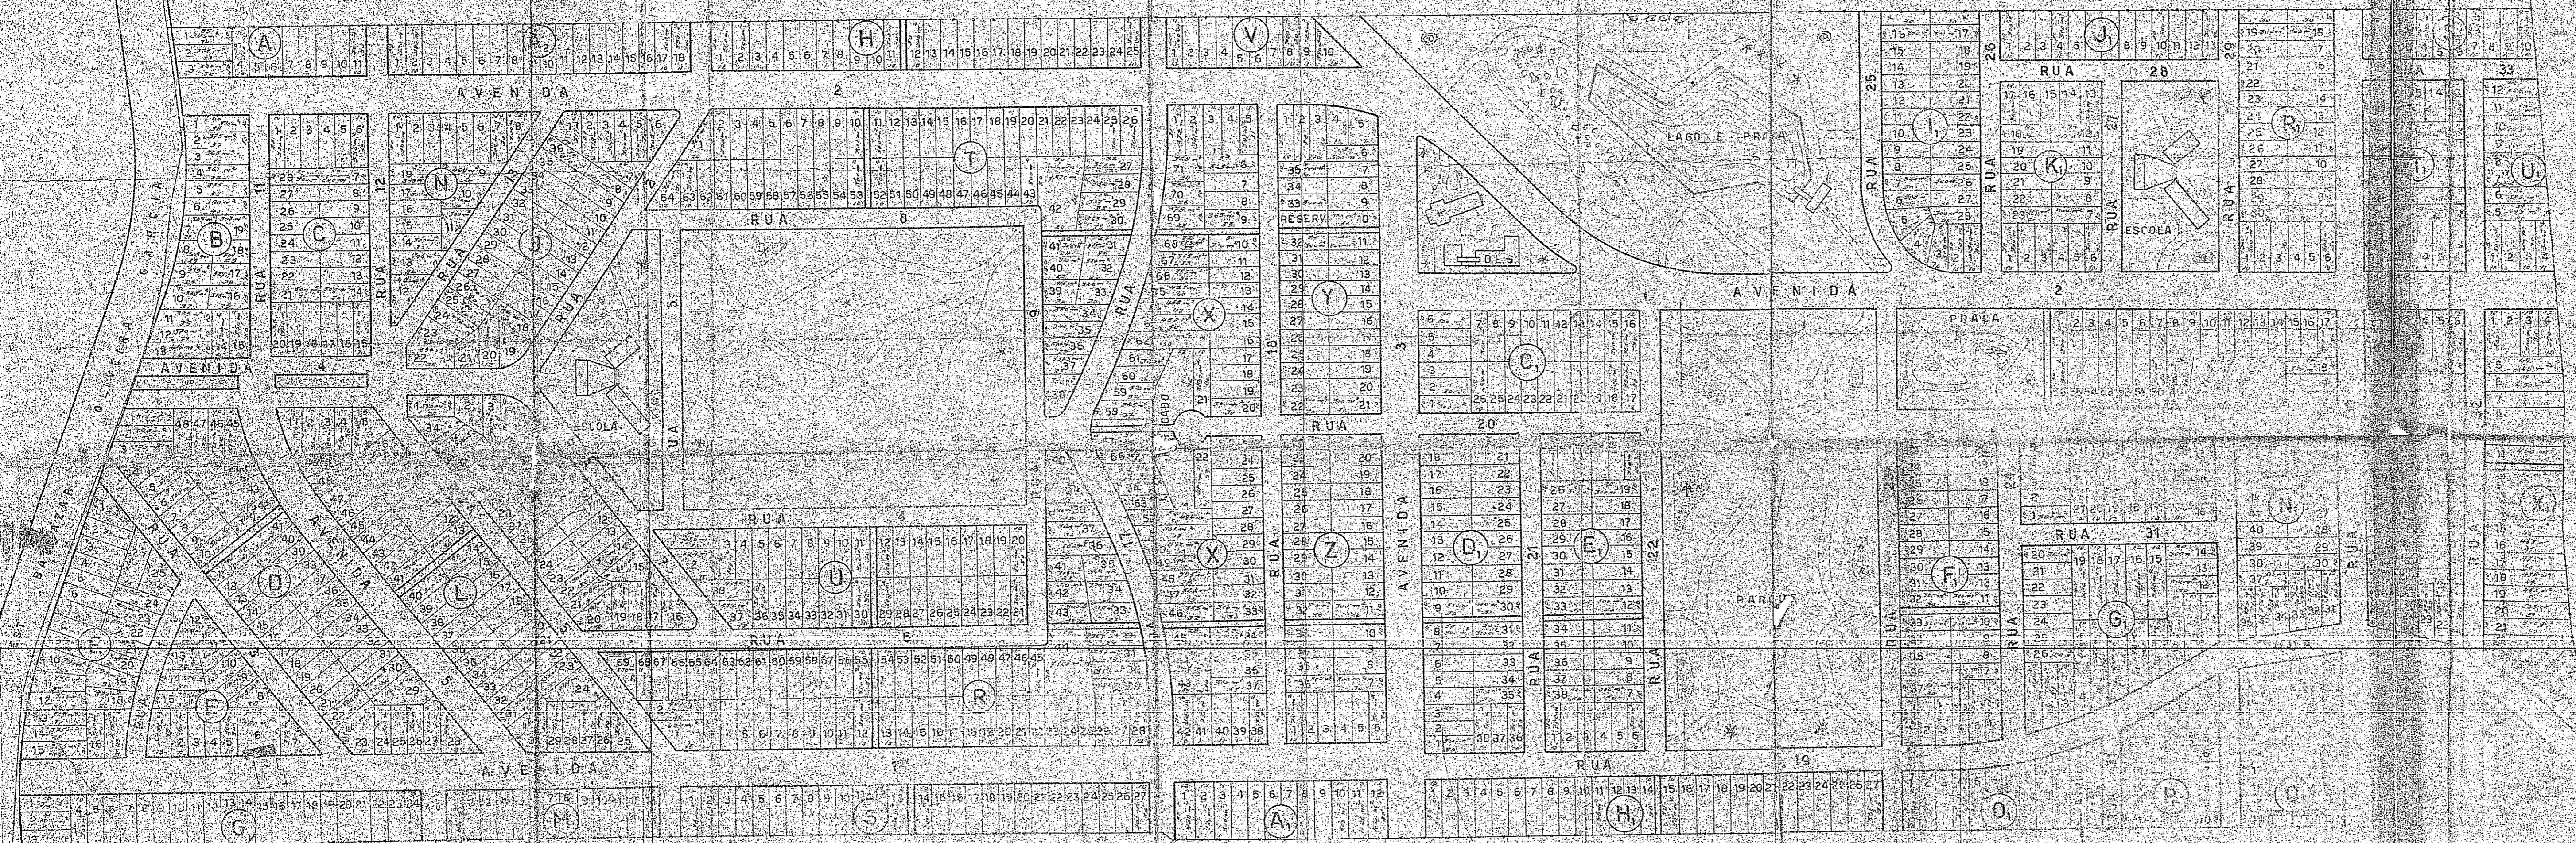

LOT. PARQUE SANTA FÉ

PASTA 246

PROPRIETÁRIO

ERSIO VIERA DE AZEVEDO  
E OUTROS

PLANTA OFICIAL  
UAB-110

PROJETO COM ALTERAÇÃO  
NA PREFEITURA MUNICIPAL

ANTÔNIO SEVERINO NETO



ROBERTO GARCIA

JOÃO FERNANDO GARCIA

## GABARITOS

DE RUAS E AVENIDAS

ESCALA - 1:200

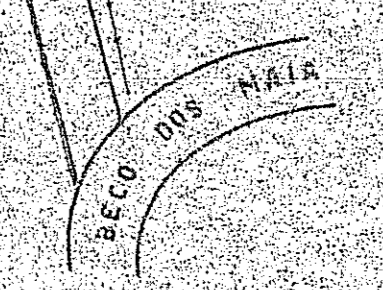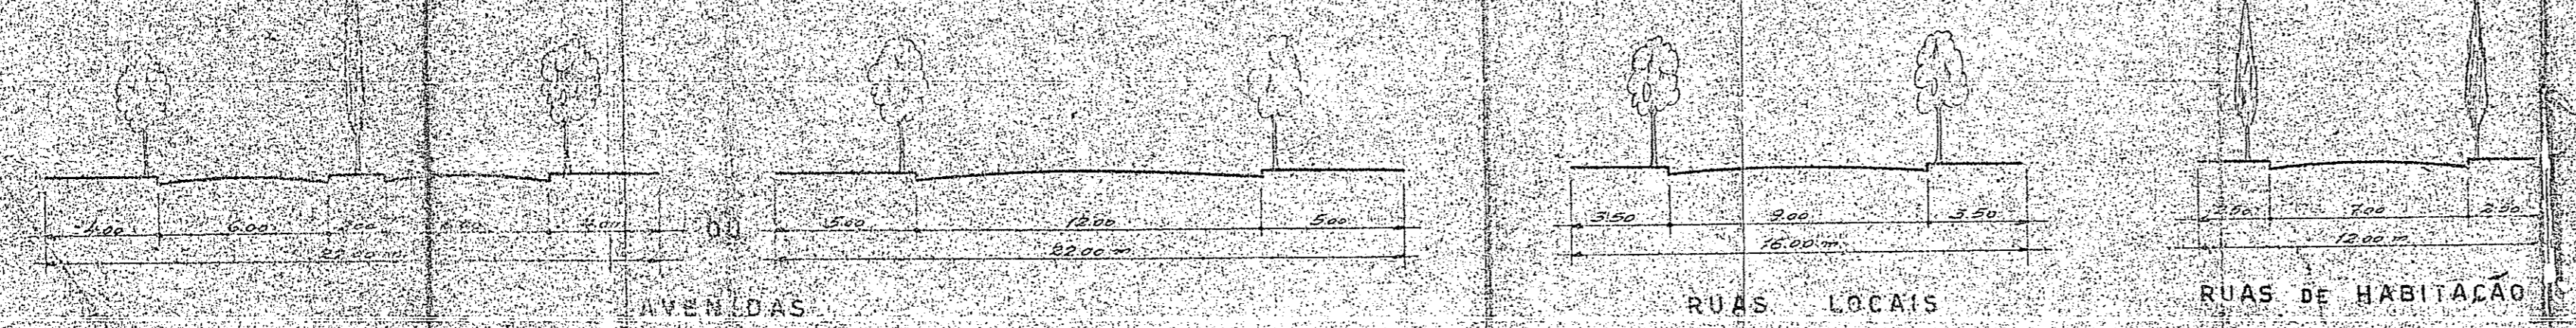

OBS: ESTA É A PLANTA  
REGISTRADA NO  
R.E. DA PREFEITURA