

PASSO DA CAVALHADA

RIBEIRO FRANCO S.A. Eng. e Constr.

ESCALA 1:2.000


PREFEITURA MUNICIPAL
DE
PORTO ALEGRE
S.M.O.V.
DIV. VIAÇÃO

SMOV DU
SERVIÇO DE EXPEDIENTES
E INFORMAÇÕES

DIRETOR

Área do loteamento = 5 ha 2338 m²
 Área das ruas = 1 ha 3800 m², 37
 Área das quadras = 1 ha 7452 m², 68

Área das vielas = 631 m², 20
 Área da praça = 6000 m²
 Área da escola = 1180 m²
 Área da reserva técnica = 1 ha 3273 m², 75

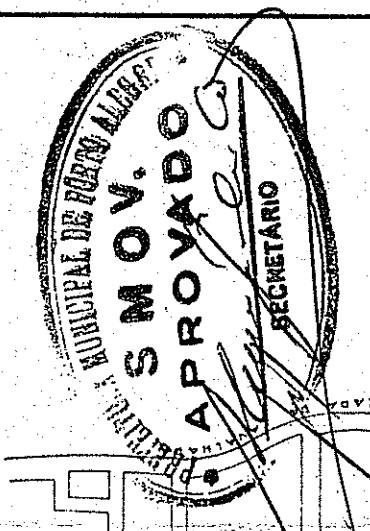

PRAYTA OFICIAL
18/03/98

PASTA 289


4.H.
390
Cota 31.014

Lot. M.S. sup. mar.
M.S. concluido

RIBEIRO, FRANCO S.A.
Engenharia e Construções
Ribeiro

CE 59 12.684


Mil metros
LOTEADOURAS PÙBLICAS

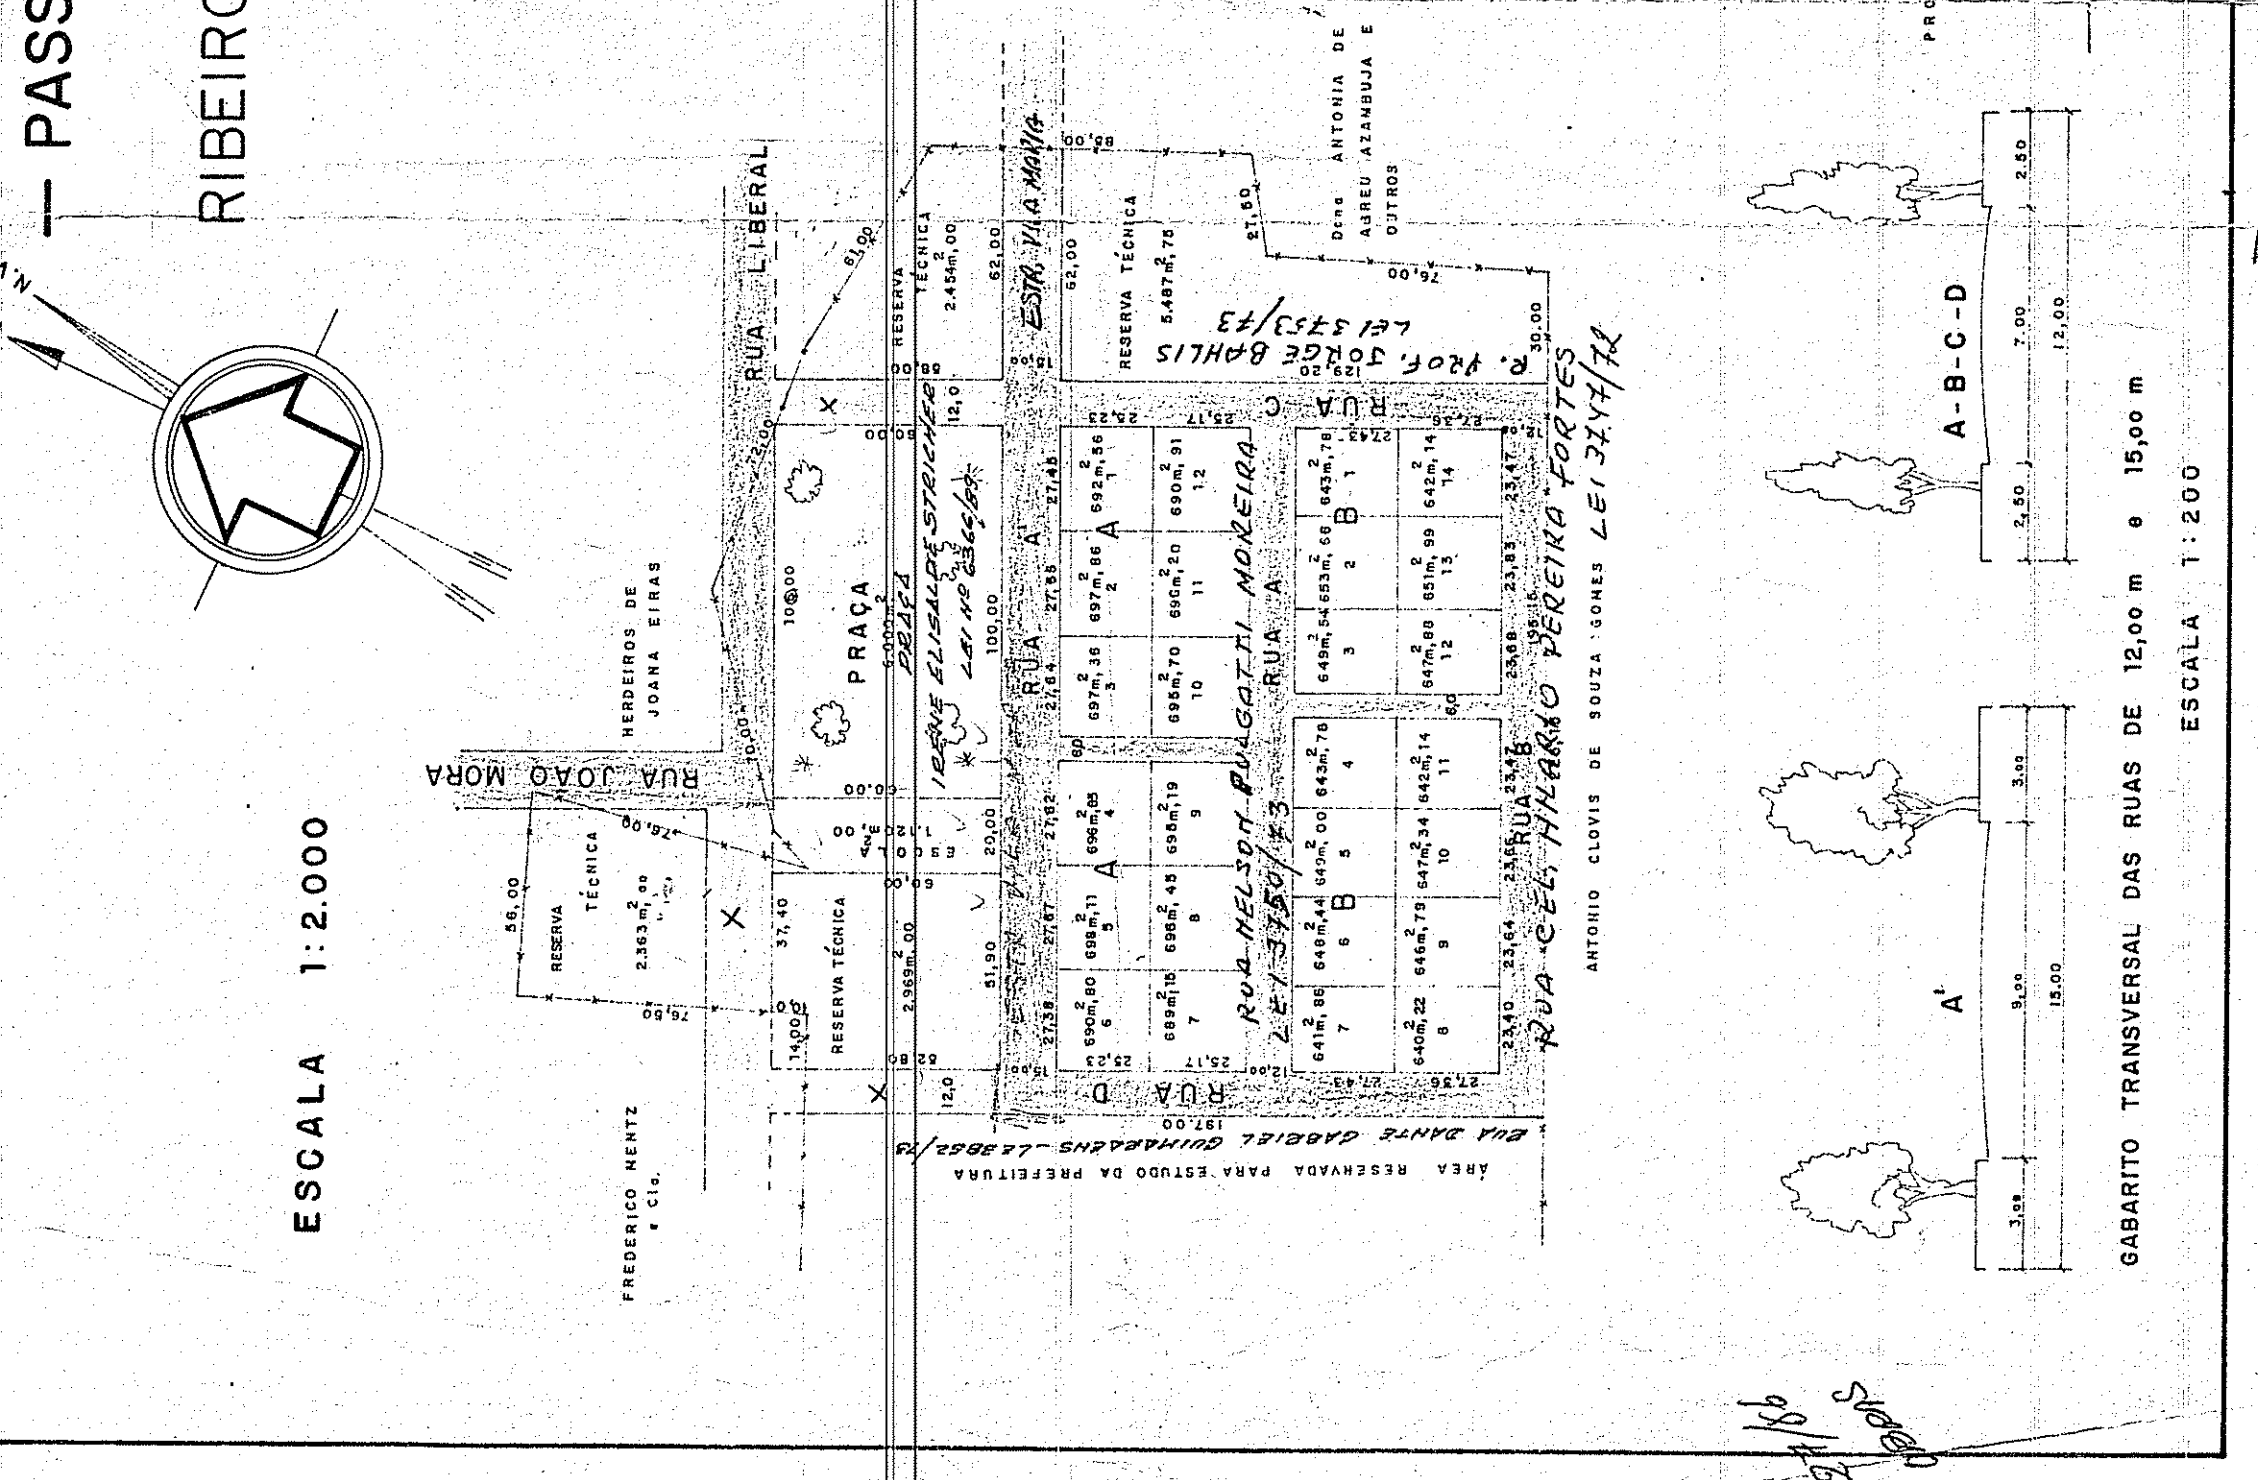

CONC. 02/07/98
15/07/98

GABARITO TRANSVERSAL DAS RUAS DE 12,00 m e 15,00 m

ESCALA 1:200

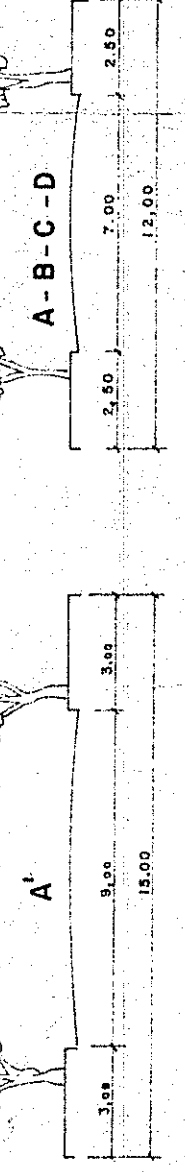

PROPRIEDADE DO