

— TERRENO DE PROPRIEDADE DO SNR. —

— JOÃO PEDRO AGOSTINI —



— ESCALA 1:500 —

— AREA 13.483 M.² —

*Este arruamento e' antigo,
foi aprovado pela Prefeitura.
Os lotes ainda não vendidos deverão
ter no minimo 5 metros
de frente.*



- LOGR CADASTRAADO
- AREA VERDE

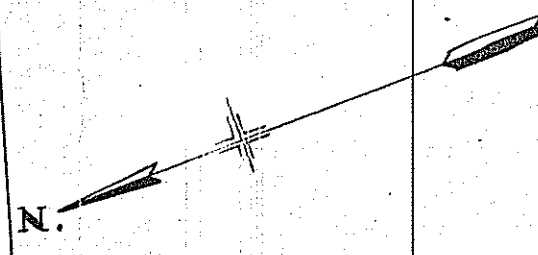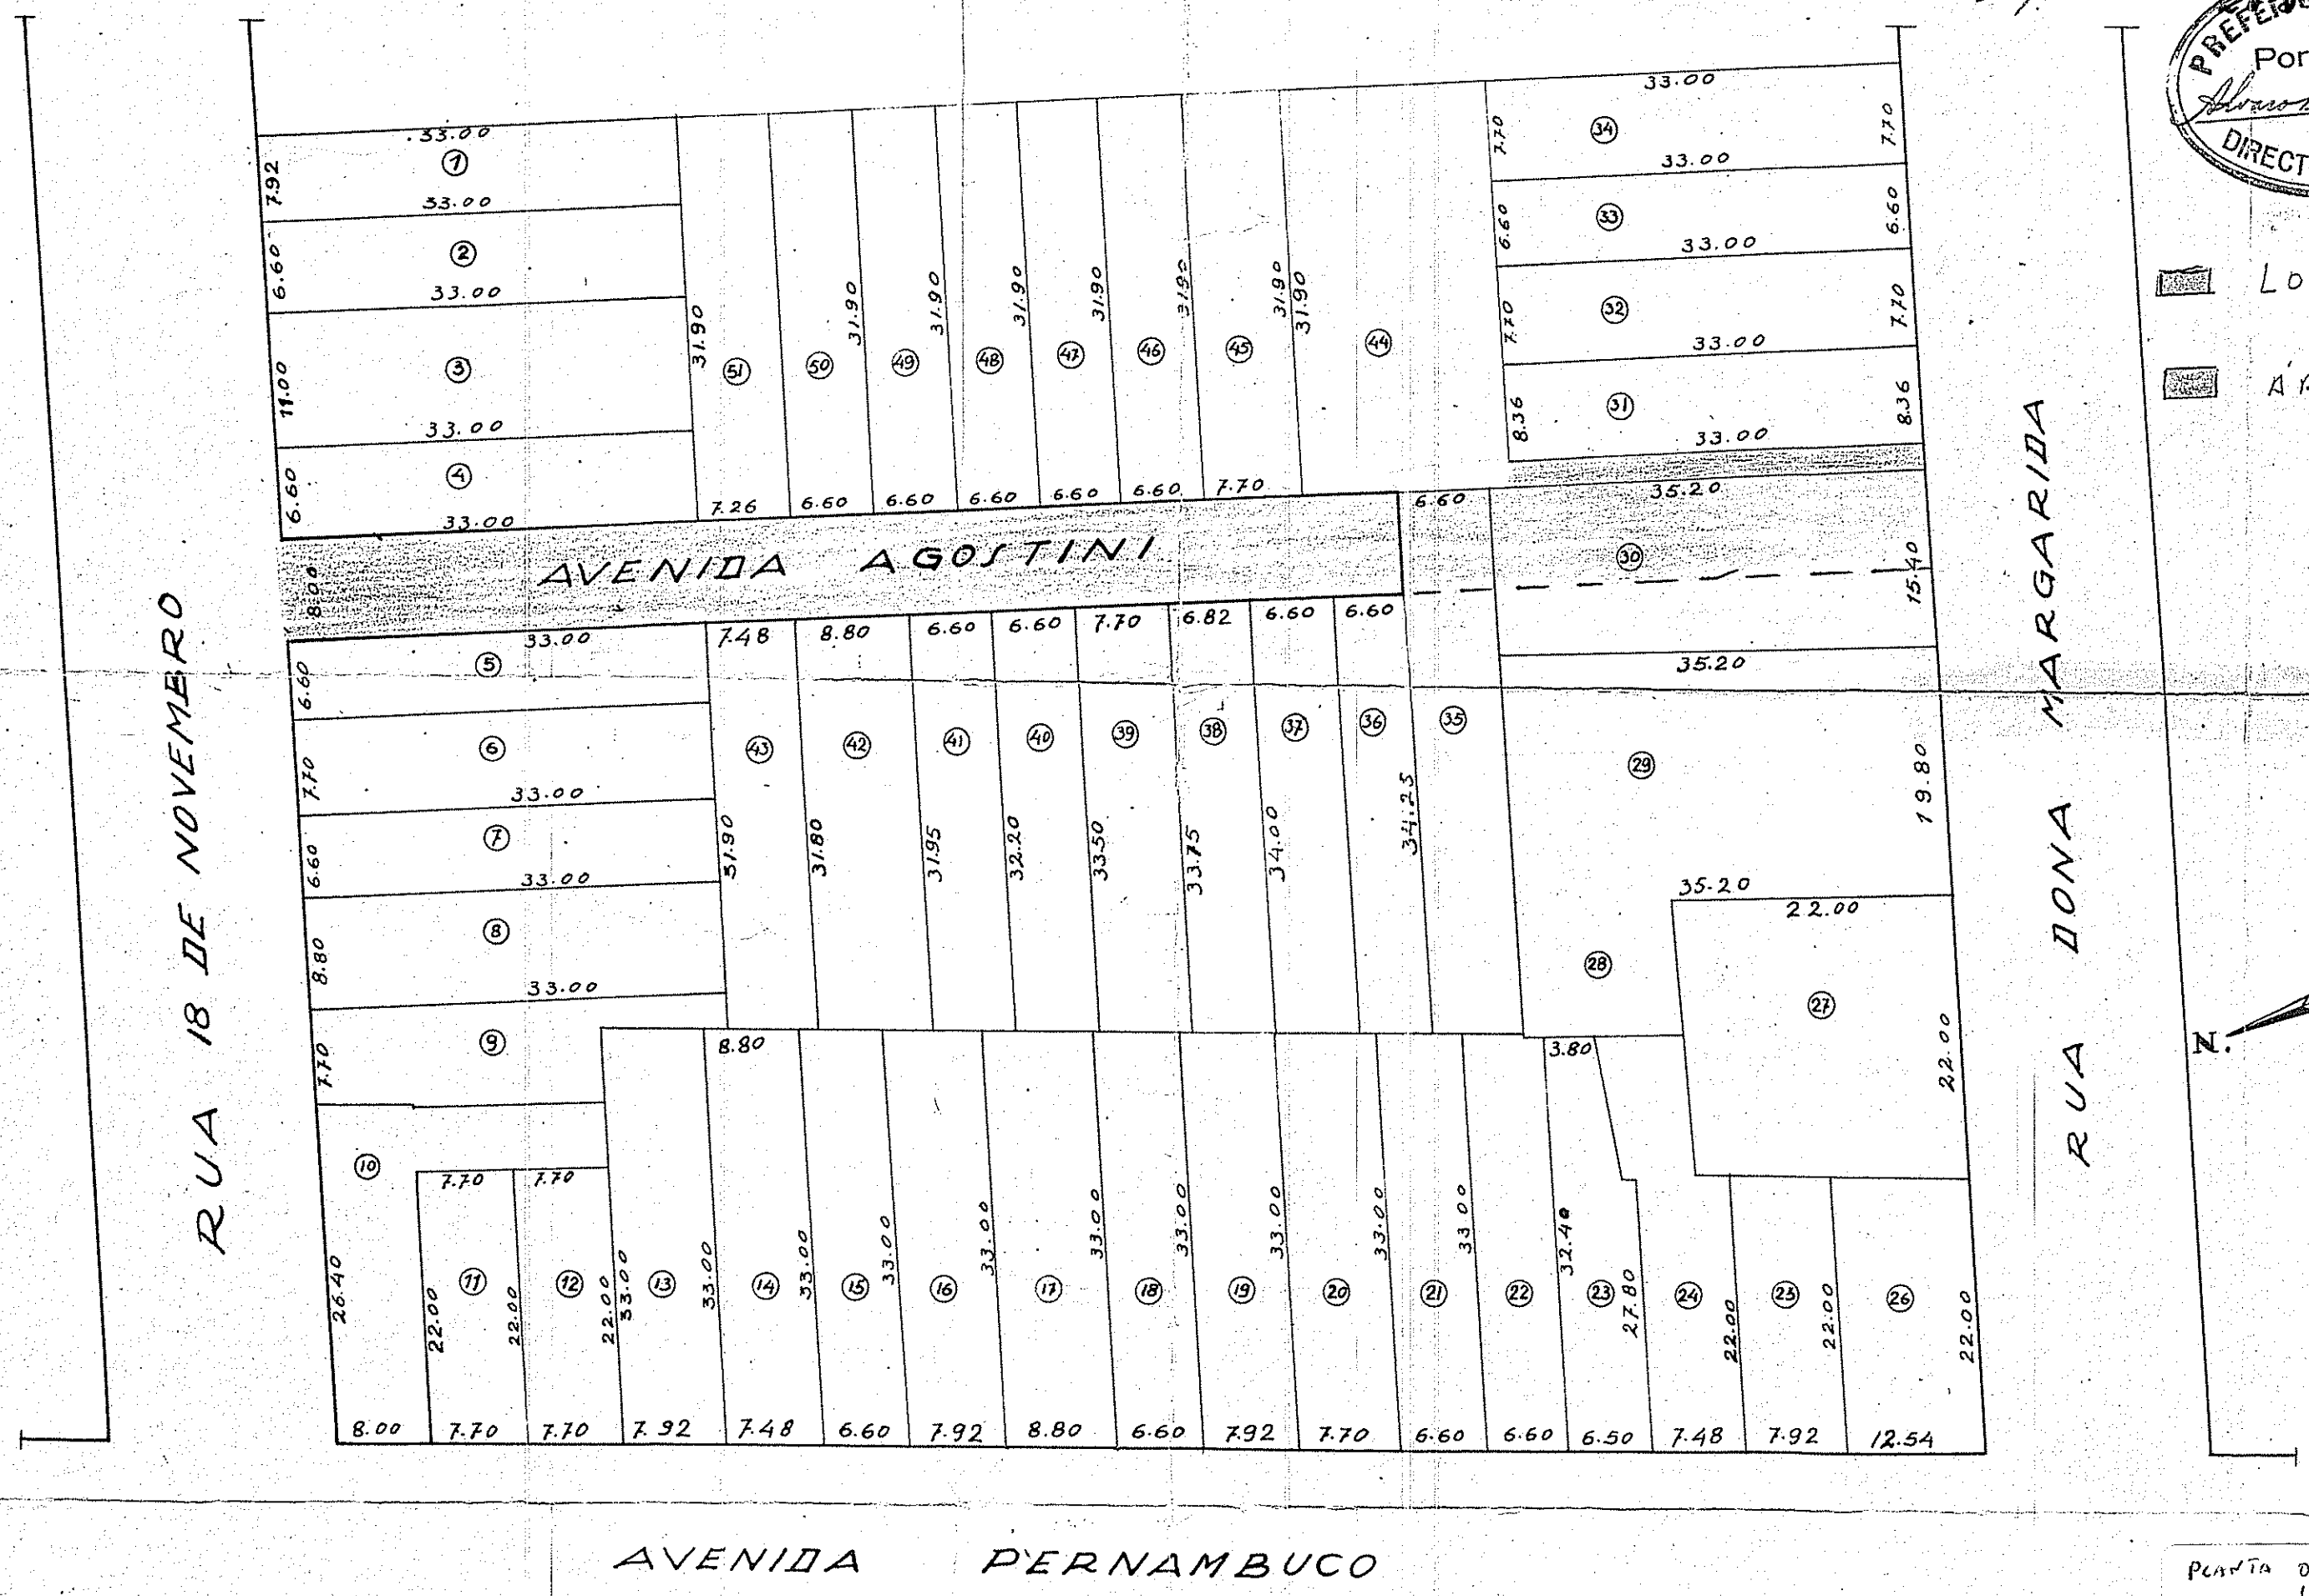

PLANTA OFICIAL
06/11/87
30

*Planilha de Lotes e Areas
Cadastradas
10 5 938*