


ÁREA VERDE E ESCOLA 18,17% 14.173,14 m<sup>2</sup>

RUA PROJETADEIRA 1	13.530,00 m <sup>2</sup>
RUA PROJETADEIRA 2	1.494,00 m <sup>2</sup>
VIELA SANTIFÁRIA	456,90 m <sup>2</sup>
PROLONGAMENTO DA RUA GAMA	343,70 m <sup>2</sup>
PASSAGEM DE PEDESTRES	269,70 m <sup>2</sup>
LOTES	47.733,04 m <sup>2</sup>
TOTAL	78.000,48 m <sup>2</sup>

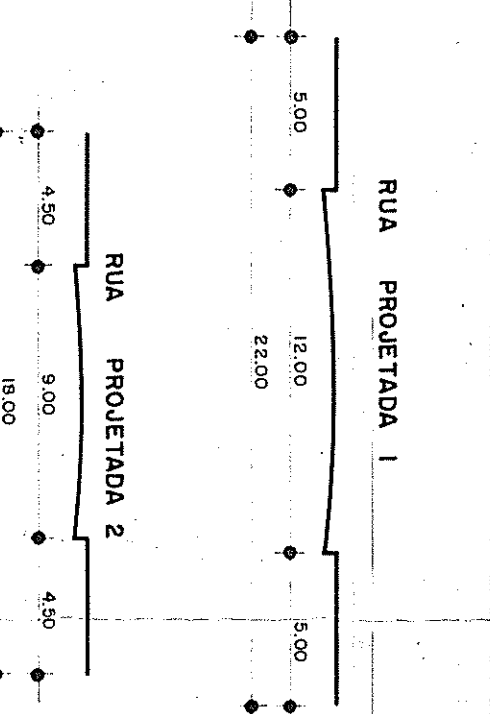

LOT. JARDIM NOVO PETROPOLIS

PASTA 336

PUNTO OPERANTE  
Dimitri  
10/04/1995  
33C

PREFEITURA MUNICIPAL DE PORTO ALEGRE  
C.M.O.V. - Comissão de Expansão Urbana

SE. AD. DE URBANIZAÇÃO  
APROVADO  
Em 11/06/77

TOTALMENTE RECEBIDO - PROC. 79821.80 - EM 13.10.80

LD GRABADOS

Pracas e Escola

**PROJETO DE LOTEAMENTO - 3ª FASE**

**GL 103** SUS, LYONNUS E MAGEL DE SÁ - ENGENHARIA E CONSTRUÇÕES S.A.

PROPRIETÁRIO: SUS, LYONNUS E MAGEL DE SÁ - ENGENHARIA E CONSTRUÇÕES S.A.

CONSTRUÇÃO: SUS, LYONNUS E MAGEL DE SÁ - ENGENHARIA E CONSTRUÇÕES S.A.

PLANTA - PLANTA GERAL E SITUAÇÃO

ESCALA - 1:1000 e 1:10000 FEV/75

PROJETO: PY, ARQUITETOS ASSOCIADOS LTDA

CREA 23820

ROBERTO PY GOMES DA SILVEIRA

ALBERTO PARUSSINI

CREA 14337

FARRAPOS, 295/3e FONES. 25-44-61 24-80-27 25-69-95

PORTO ALEGRE

