

ÁREA TOTAL DA GLEBA		79.982,47 m²
ÁREA DO RECÚO	931,50 m ²	
ÁREA A URBANIZAR	79.050,97 m ²	100,00%
ÁREA DAS RUAS	14.395,85 m ²	18,20%
ÁREA DOS QUARTEIROS	50.355,93 m ²	63,69%
ÁREA DA PRAÇA	11.927,55 m ²	15,09%
ÁREA DA ESCOLA	2.371,64 m ²	3,00%
RUA 1	8.235,92 m ²	
RUA 2	3.369,35 m ²	
RUA 3	1.720,00 m ²	
PASSAGEM P/ PEDESTRES	1.070,58 m ²	

TOTALMENTE RECEBIDO

OBS. - LIBERADO AS VISTORIAS P/REQUIS, FACE COMPROMISSO ASSUMIDO, C/ CARTA-FIANÇA P/ VISTORIA, PARA POSTERIOR COMPLEMENTAÇÃO DAS OBRAS 143 E VISTORIA FINAL. PROC. 70.147/83 - *Leite*

EM 12/04/83 - MEMORANDO N.º 19/83 A E MM - *Donação do Projeto*

LOGRADOUROS CADASTRADOS FACE DESPACHO NO PROC. 70.147/83 APRESENTOU CARTA-FIANÇA E GARANTIA DA COMPLETAÇÃO DAS OBRAS DE INFRA-ESTRUTURA. EM 08/04/83 - *Leite*

LOGRADOUROS RECEBIDOS CONF. PROC. 78006/81 - EM 8/12/81. (PARALELEPÍPEDOS)

PRAÇA



ESCOLA

OBS.: A PLANTAS DA ARBORIZAÇÃO SERÁ FEITA EM ÉPOCA PROPÍCIA (MAIO-JULHO) CONF. CONSTANTE NA INFORMAÇÃO DE 07/12/81 DA SAV - PROC. 78006/81.

QUANTO A LIBERAÇÃO DAS CARTAS DE HABITAÇÃO, VER CÓPIA DO TERMO ASSINADO PELO INDCOOP. RS, ANEXA AO PROC. 78006/81.

EM 08/12/81

RECÚO VIÁRIO

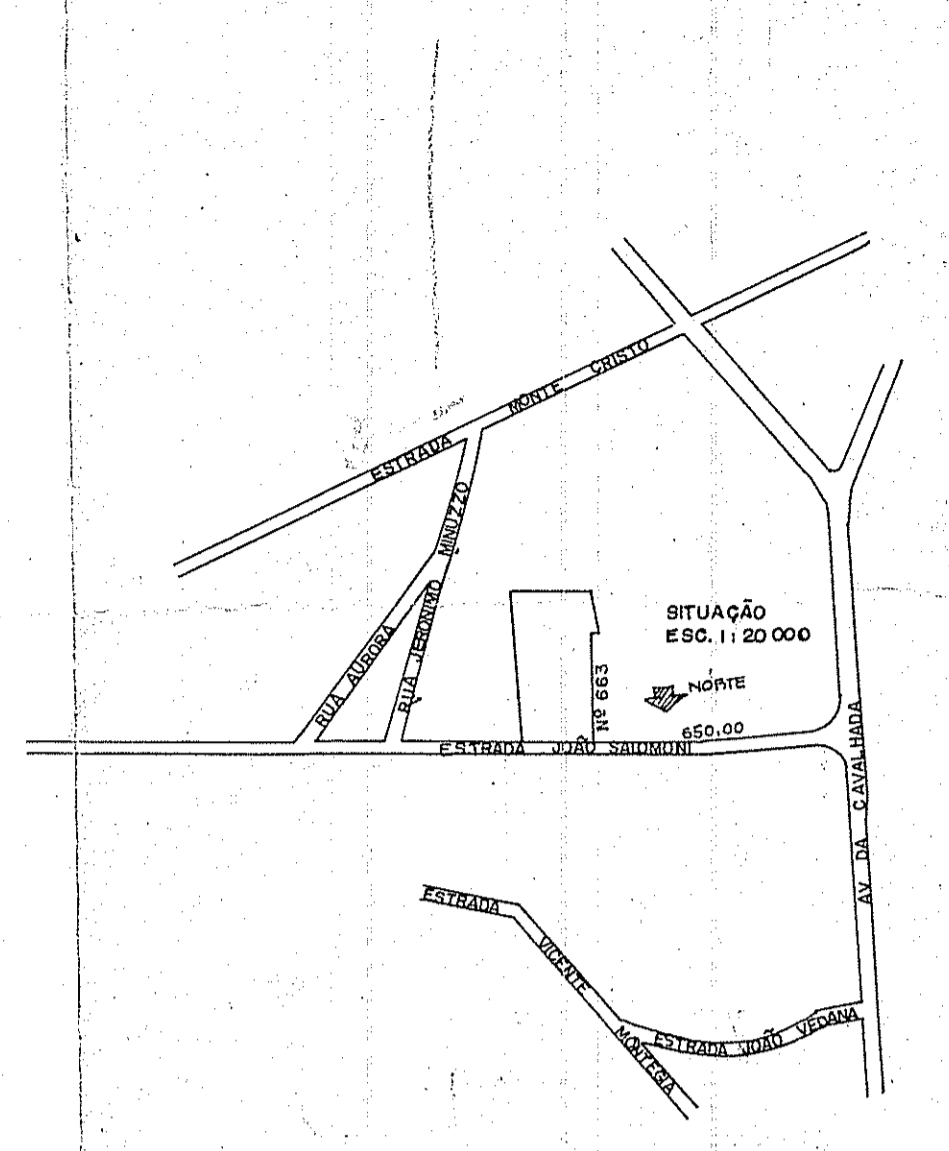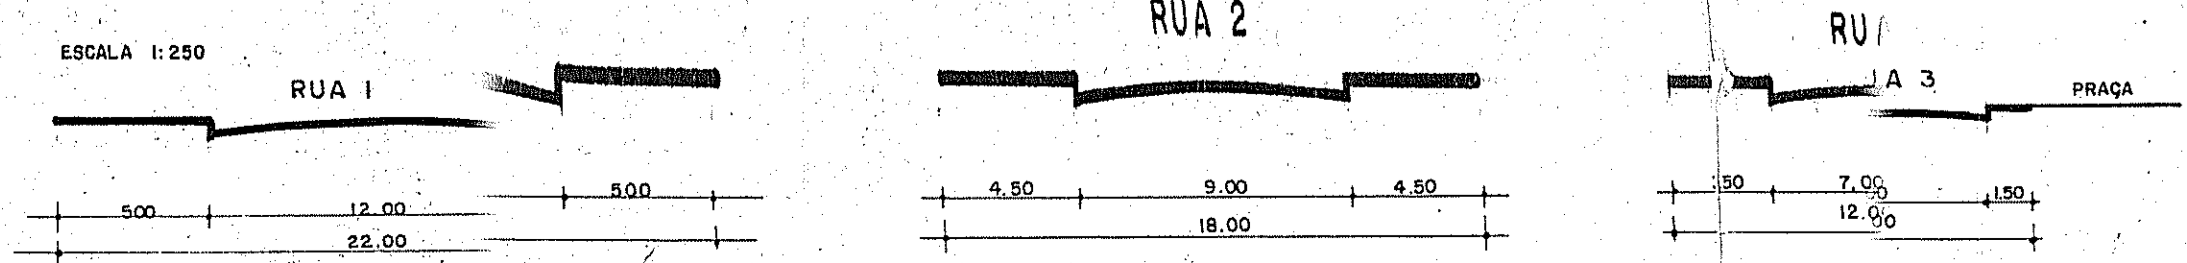

REGISTROS:

PROJETO GEOTÉCNICO APROVADO P/ PROC. 82.724/80. EM 28/10/80.

APROVAÇÃO DA REDE DE ESGOTO PLUVIAL CONF. PROC. 84074/80. NÃO POSSUINDO CÉDULA DO DEP. EM 17/12/80.

VISTORIA DE SUB-BASE E BASE CONF. P/84.920/80. EM 28/01/81.

POSS. F. D. M. UI CERTIDÕES DO DEP. A.E. EM 19/3/81.

TOTALMENTE RECEBIDO

PROBICHO N.º 86615/77

MUNICÍPIO MUNICIPAL DE PORTO S.M.O.V. - DIVISÃO DE URBANISMO

APROVADO

EM 22.02.78

PLANTA OFICIAL

09.04.1995

PM 7A 345

ARG. RESPONSÁVEL E MATRIZ ASSISTENTE DA R. U.

PROC. 70.147/83 - VISTORIA TOTAL - DEF. EM 10/10/84

* TRMITAÇÃO - ARBORIZAÇÃO - 27.8.84

LOTEAMENTO "PARQUE SALOMONI" 3ª FASE

PROPRIETÁRIO: *Salomoni*

ARQUITETO: NESTOR I. NADRUZ - CREA 10410

RUA GARIBOLDI Nº 201 T 49.2621 P.A.

PROJETO: *Salomoni*

RESP. TÉCNICO: *Salomoni*

CREA