


Este arruamento é antigo.
Quanto aos lotes já vendidos nada tenho a
opôr. Quanto aos outros ainda não vendei
deves devaras ter no minimo dez (10m) de
frente.
17-8-38





TERRENOS DE PROPRIEDADE DA SOC COMMERCIAL CONSTRUCTORA LMTD

ESC 1:1000

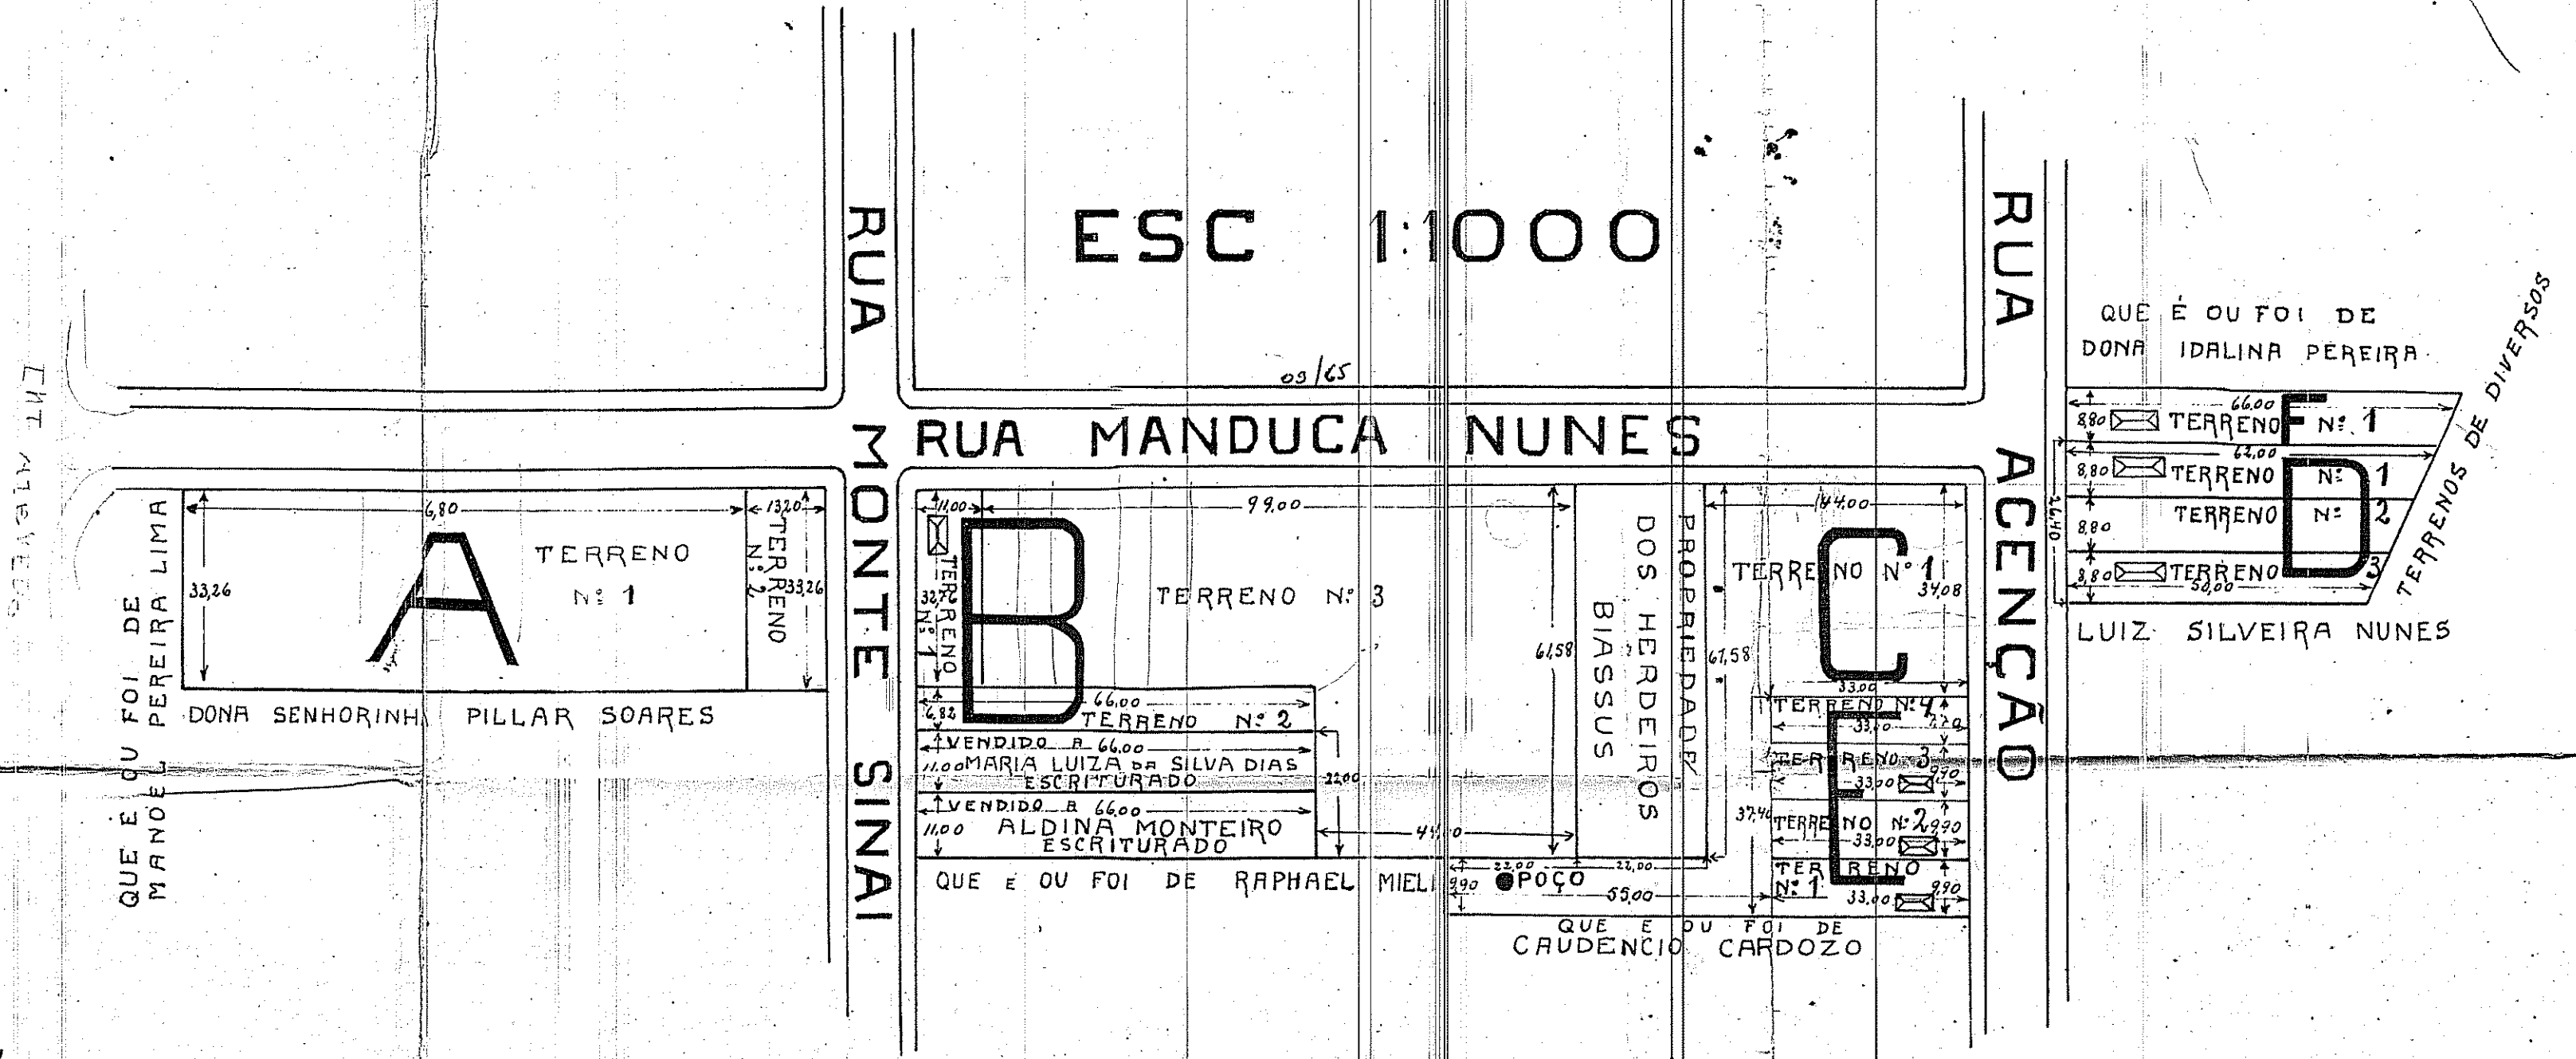

SITUAÇÃO

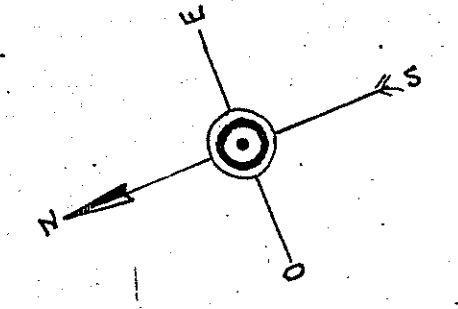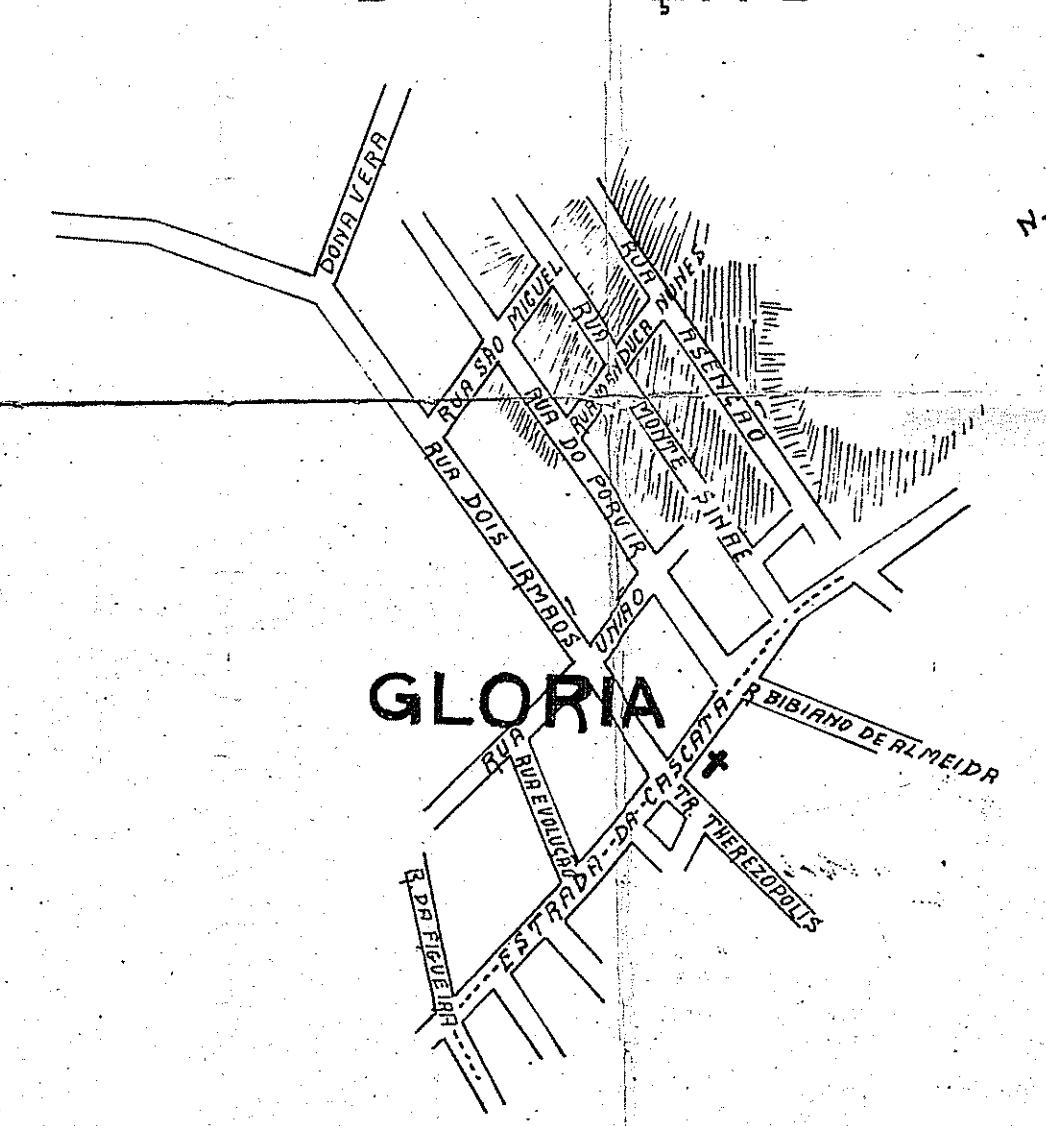

*Leidally Spindler, registrado pelo nº 272 da C.R.E.H de
8º Região.
Lot. n. 50 - fls. 295 296 LIV. 8,
2ª 2012.*

PLANTA OFICIAL
26.11.93
40

109