
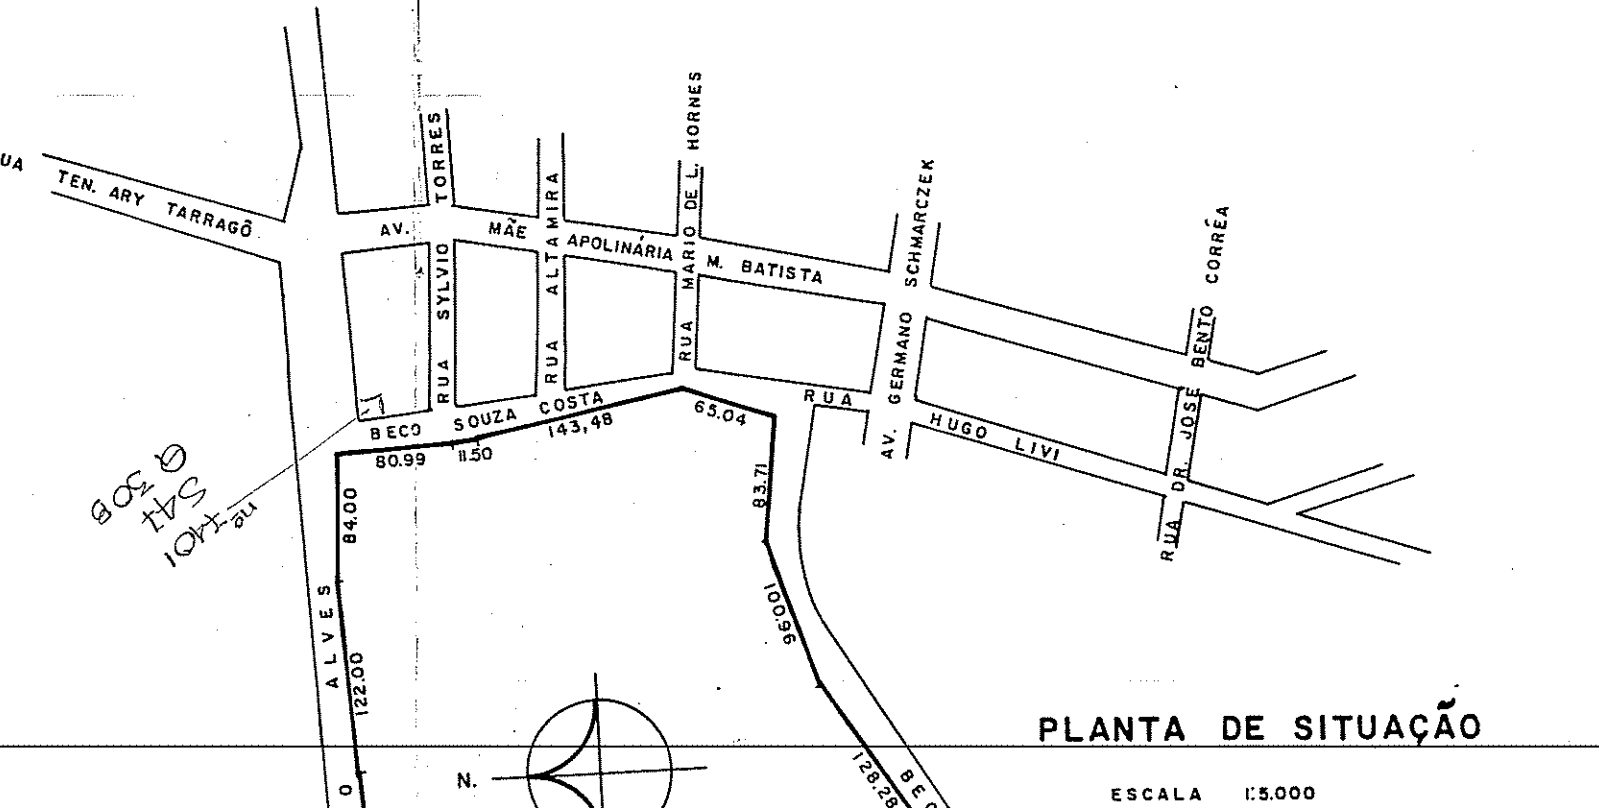


GABARITOS
PERFIS TRANSVERSAIS
ESCALA 1:200

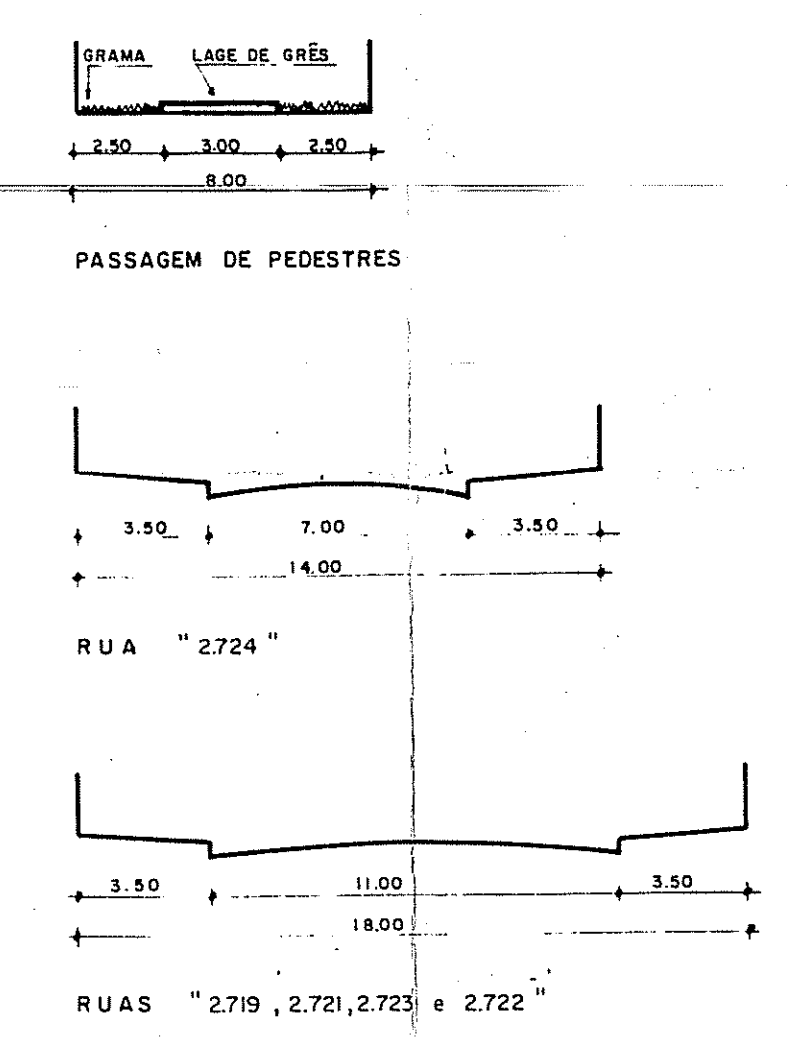

PLANILHA DE ÁREAS

ÁREA DA GLEBA	240.095,00 m ²	100,00 %
ÁREA DO RECVO VIÁRIO	1 0.637,024 m ²	4,43 %
ÁREA DAS VIAS	24.538,064 m ²	10,22 %
ÁREA DA P/PEDESTRES	658,440 m ²	0,27 %
ÁREA DOS QUARTEIRÕES (LOTES)	139.659,059 m ²	58,17 %
ÁREA DO PARQUE MUNICIPAL	64.602,413 m ²	26,91 %

PADRÃO PARA LOTEAMENTO

	ÁREA MÍNIMA	PROJETO
ÁREA VERDE P/PRAGA	10,00 m ² /hab.	48.019,00 m ² 64.602,413 m ²
ÁREA VERDE P/PARQUE	1,00 m ² /hab.	2000 % 26,91 %
ÁREA P/ESCOLA	2,50 m ² /hab.	84.033,25 m ² 100,431,738 m ²
ÁREA PARA DESTINAÇÃO PÚBLICA - LEI Nº 6766/79		35,00 % 41,83 %

ÁREA DE PERMUTA POR ÍNDICE CONSTRUTIVO 16.398,488 m² 6,83 %

- Registrado - 437

RECORRENDA

LICENCIADO EM 30/11/88

* PLANTA NUMERADA PELO SVP/SNP SIMON

PREFEITURA MUNICIPAL DE FORTO ALEGRE
S.M.C.M. - PLANO DE ENLACE DE URBANIZAÇÃO
APROVADO
20.12.88
Alfredo Darussini
Diretor da Divisão de Urbanização

LICENCIADO EM 30/11/88

EXPEDIENTE ÚNICO Nº 210821
LOTEAMENTO: PARQUE GEN. BENTO GONÇALVES
LOCAL: AV. PROF. ALVES Nº 7187 - BARRIO SOUZA COSTA

PROPRIETÁRIO: MARCOS RUBIN
END. RUA PROFESSOR PLANT. 75 APTS 101

PROJETO: ARQ. MAURO GUEDES DE OLIVEIRA - CREA 7021
END. AV. 24 DE OUTUBRO, 424/424

CONSTRUÇÃO:

PLANTA DE URBANIZAÇÃO - SITUAÇÃO - GABARITOS - QUADRO DE ÁREAS

DESENHO: C. R. N. - FONE 48-4762 - DATA: JULHO DE 1984