



PLANTA DE SITUAÇÃO
ESCALA: 1/5000

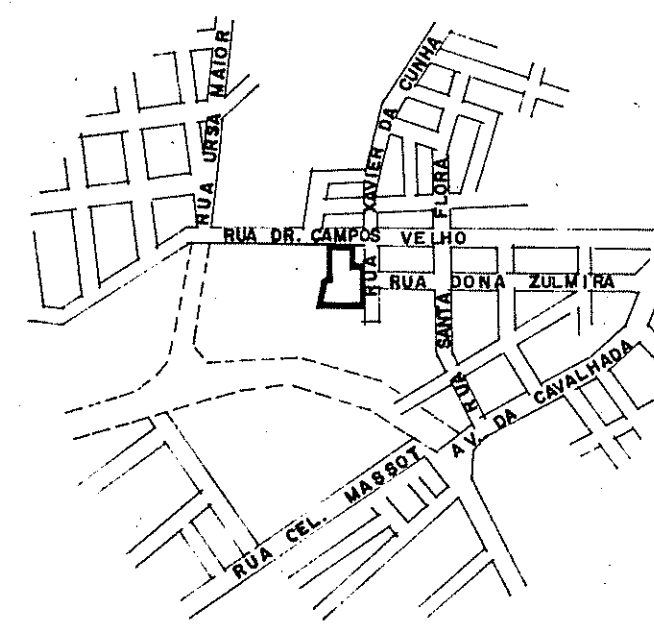

GABARITO RUA 4536
ESCALA: 1/200

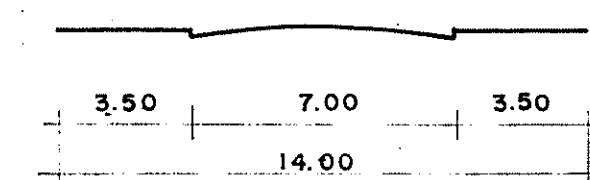

PLANILHA

ÁREA TOTAL	9.626,19 m ²	100,00 %
ÁREA SISTEMA VIÁRIO	955,30 m ²	9,92 %
ÁREA DESTINAÇÃO PÚBLICA		
1- P/ COMPL. MÍNIMO 15% S.V.	485,17 m ²	5,09 %
2- ESCOLA (MÍNIMO 3%)	288,70 m ²	3,00 %
3- PARQUE (MÍNIMO 2%)	192,52 m ²	2,00 %
4- Á. VERDE (MÍNIMO 15%)	1.453,01 m ²	15,09 %
ÁREA LOTES	6.251,49 m ²	64,90 %

LO GRADUADO RECEBIDO EM 17.04.89 - Proc. 204679.2.9.
ÁREAS DE DOMÍNIO DO MUNICÍPIO DE PORTO ALEGRE, MATRÍCULAS ATUALIZADAS ATRAVÉS DO PROC. 02. 204679.00.2.

PLANTA OFICIAL
16.06.1995
DOCUMENTO TÉCNICO
POR 130 DIAS

PREFEITURA MUNICIPAL DE PORTO ALEGRE
S.M.O.V. - S.U.P.R. - DIV. DE URBANIZAÇÃO
APPROVADO
PROCESSO Nº 204679.2 EM 15/9/87
ENGR. LUIZ INACIO SEBENELL
SEU. 161

DIVISÃO	TERRITORIAL
UTS	UTP QUART.
145207001	

EXPEDIENTE ÚNICO Nº 204.679-2

LOTEAMENTO JARDIM DO PRADO
PROJETO URBANÍSTICO

END: RUA DR. CAMPOS VELHO À 24,00 m DA RUA XAVIER DA CUNHA
RUA XAVIER DA CUNHA À 65,00 m DA RUA DR. CAMPOS VELHO - PORTO ALEGRE/RS

PROPRIETÁRIOS: ADPAR S/A
END: RUA GUILHERME SCHELL Nº 350 - PORTO ALEGRE/RS
CONSTRUTORA MAESTRI LTDA
END: AV. DR. CARLOS BARBOSA Nº 950 - PORTO ALEGRE/RS

RESPONS. TÉCNICO: ENGR. CIVIL - MÁRIO JOSÉ MAESTRI - CREA 5684

ESCALAS: 1/200 - 1/1000 - 1/5000
DESENHO: [assinatura]
DATA: JUNHO 7 1985