



CARLOS UBERTO WALLIN E ORLYTUS JOSÉ OLIVEIRAS

LOCALIZAÇÃO DOS REBAIXOS DE MEIO-FIOS

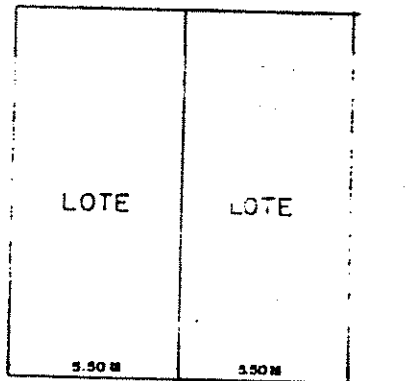

LEGENDA  
 REBAIXO DE MEIO-FIO  
 POCOS DE VISTA DO SISTEMA DE ESGOTO

ELEMENTOS DE CURVA			
RUA	CURVA Nº	RÁDIO (m)	ÂNGULO CENTRAL (gr)
7300	1	18,00	90,00
	2	18,00	90,00
7301	3	18,00	90,00
	4	18,00	90,00
7302	5	18,00	90,00
	6	18,00	90,00
7303	7	18,00	90,00
	8	18,00	90,00

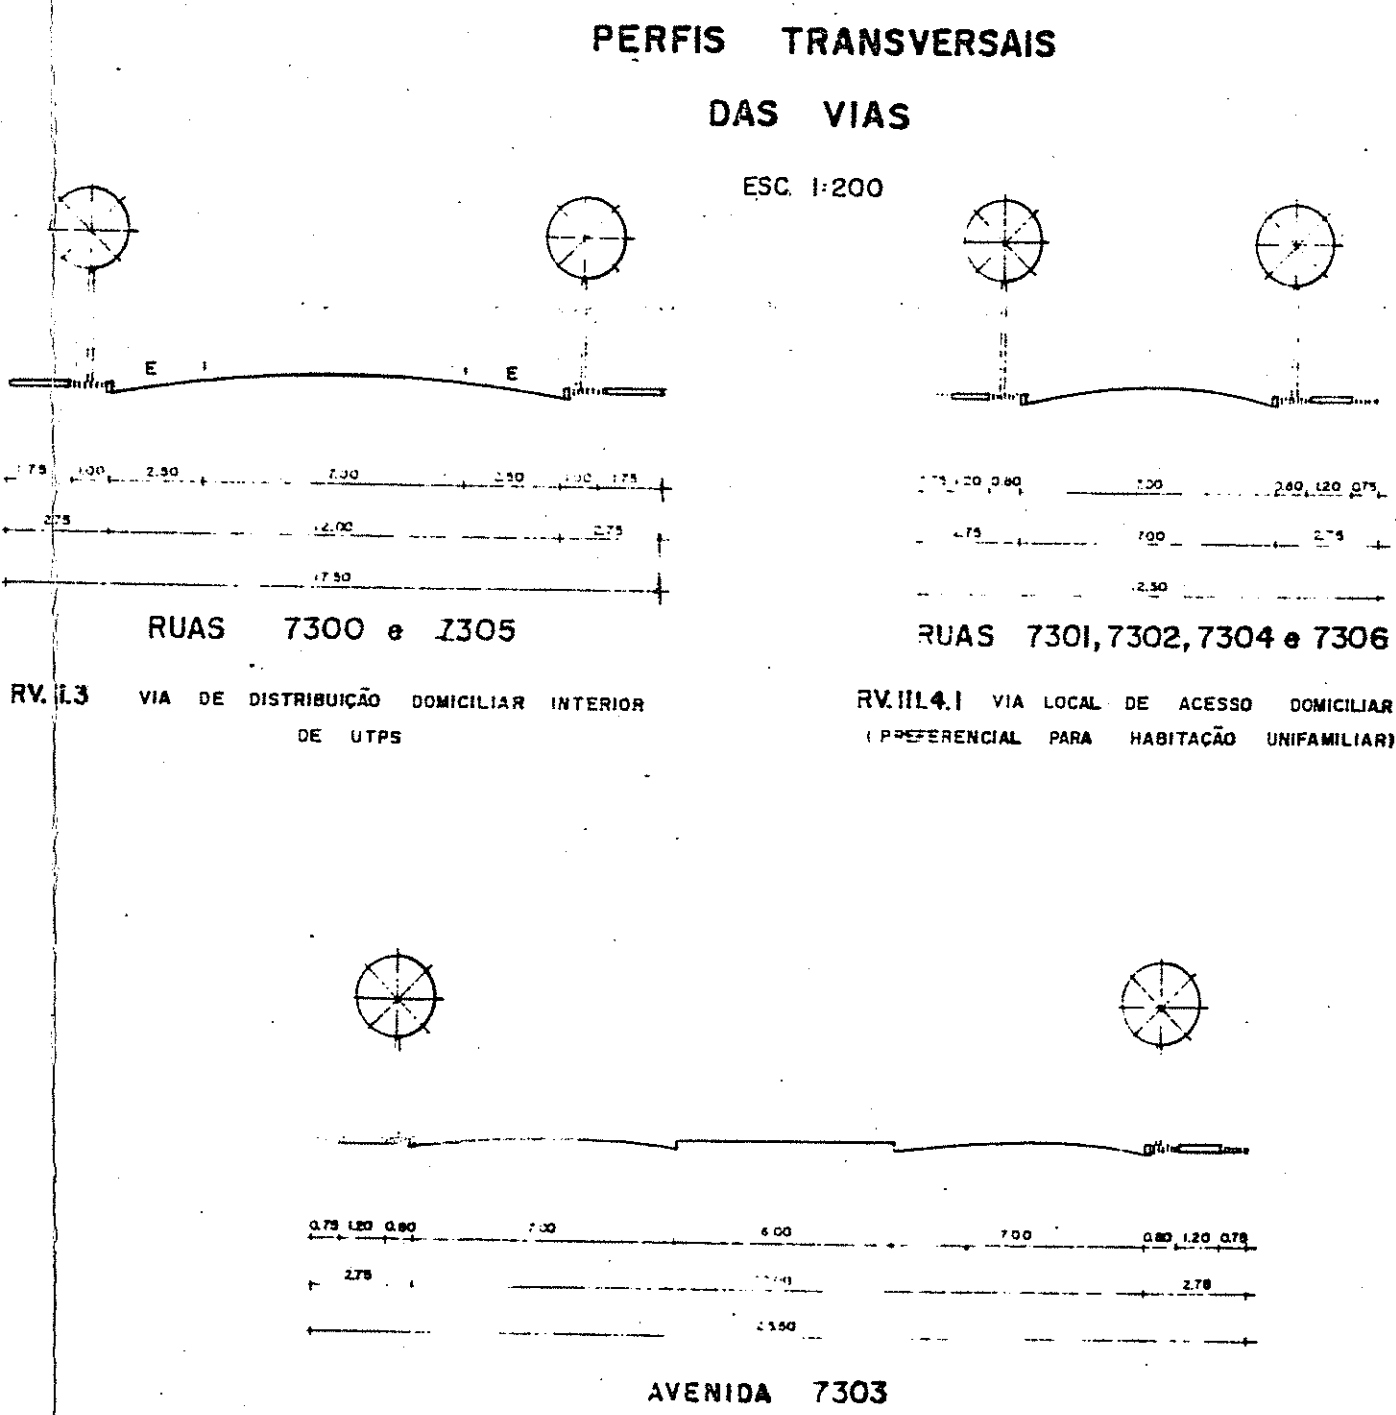

LOTEAMENTO RESIDENCIAL VILLE JACQUES DA ROSA  
 EXPEDIENTE ÚNICO Nº 234.979.5 DIVISÃO TERRITORIAL UTSI 71 UTR 10

ÁREAS DE DESTINAÇÃO PÚBLICA	LC 43/79		PROJETO	
	m²	%	m²	%
PRACA				
ESCOLA			4.014,81	4,49
PARQUE				
LOTE PARA EQUIPAMENTO COMUNITÁRIO			2.033,87	2,24
TOTAL 1			13.358,31	14,61
SISTEMA VIÁRIO			23.922,11	26,28
VIAS PROJETADAS			23.922,11	26,28
TOTAL 2			23.922,11	26,28
TOTAL (1 + 2)			37.280,42	40,89
ÁREA DE UTILIDADE PÚBLICA FAIXA DE DOMBIO DA CEE			1.674,00	1,83
TOTAL 3			1.674,00	1,83
ÁREA DE LOTES			38.178,59	41,60
NÚMERO DE LOTES = 234				
TOTAL (1 + 2 + 3)			74.134,98	80,30

SPM-CIP-UPP2  
 COTA COT. P/SEU NUMERADA P/SVP-SUAV E RETENHA C/PROCESSO

DECRETO Nº 10.433/99

LICENCIADO

DE ALGORO COM 2 LIC. Nº 43.133

ENG.º ESIO MARASCHIN  
 SPM-SPLC-UPP2  
 Nº 23482-4

ENG.º ESIO MARASCHIN  
 SPM-SPLC-UPP2  
 Nº 23482-4

MZ/UEU  
 07/010

PLANTA NUMERADA  
 PELA SVP/SUAV

Número do Expediente 234.979.5  
 LOTEAMENTO RESIDENCIAL VILLE JACQUES DA ROSA  
 AVENIDA EDGAR PIRES DE CASTRO 3950 RESTINGA

ARQUITETURA ENGENHARIA

AVENIDA OSVALDO ARANHA 308 PORTO ALEGRE-RS-FONE/FAX (051)224-29-00 R.29		FRANCOIA	
DIVISÃO TERRITORIAL UTSI 71		FRANCOIA	
EXPEDIENTE ÚNICO 234.979.005	MUNICÍPIO PORTO ALEGRE	ESTADO RS	2/5
ESCALA 1/500	ÁREA 74134,98 m²	DESENHO CLEONICE	DATA FEVEREIRO/99
PROPRIETÁRIO SOELY NUNES ROSA	RESPONSÁVEL TÉCNICO SAMUEL GUNTANA DE SOUZA	CREA 48.887-D	