


RUA AMERICANO VESPUCCIO.

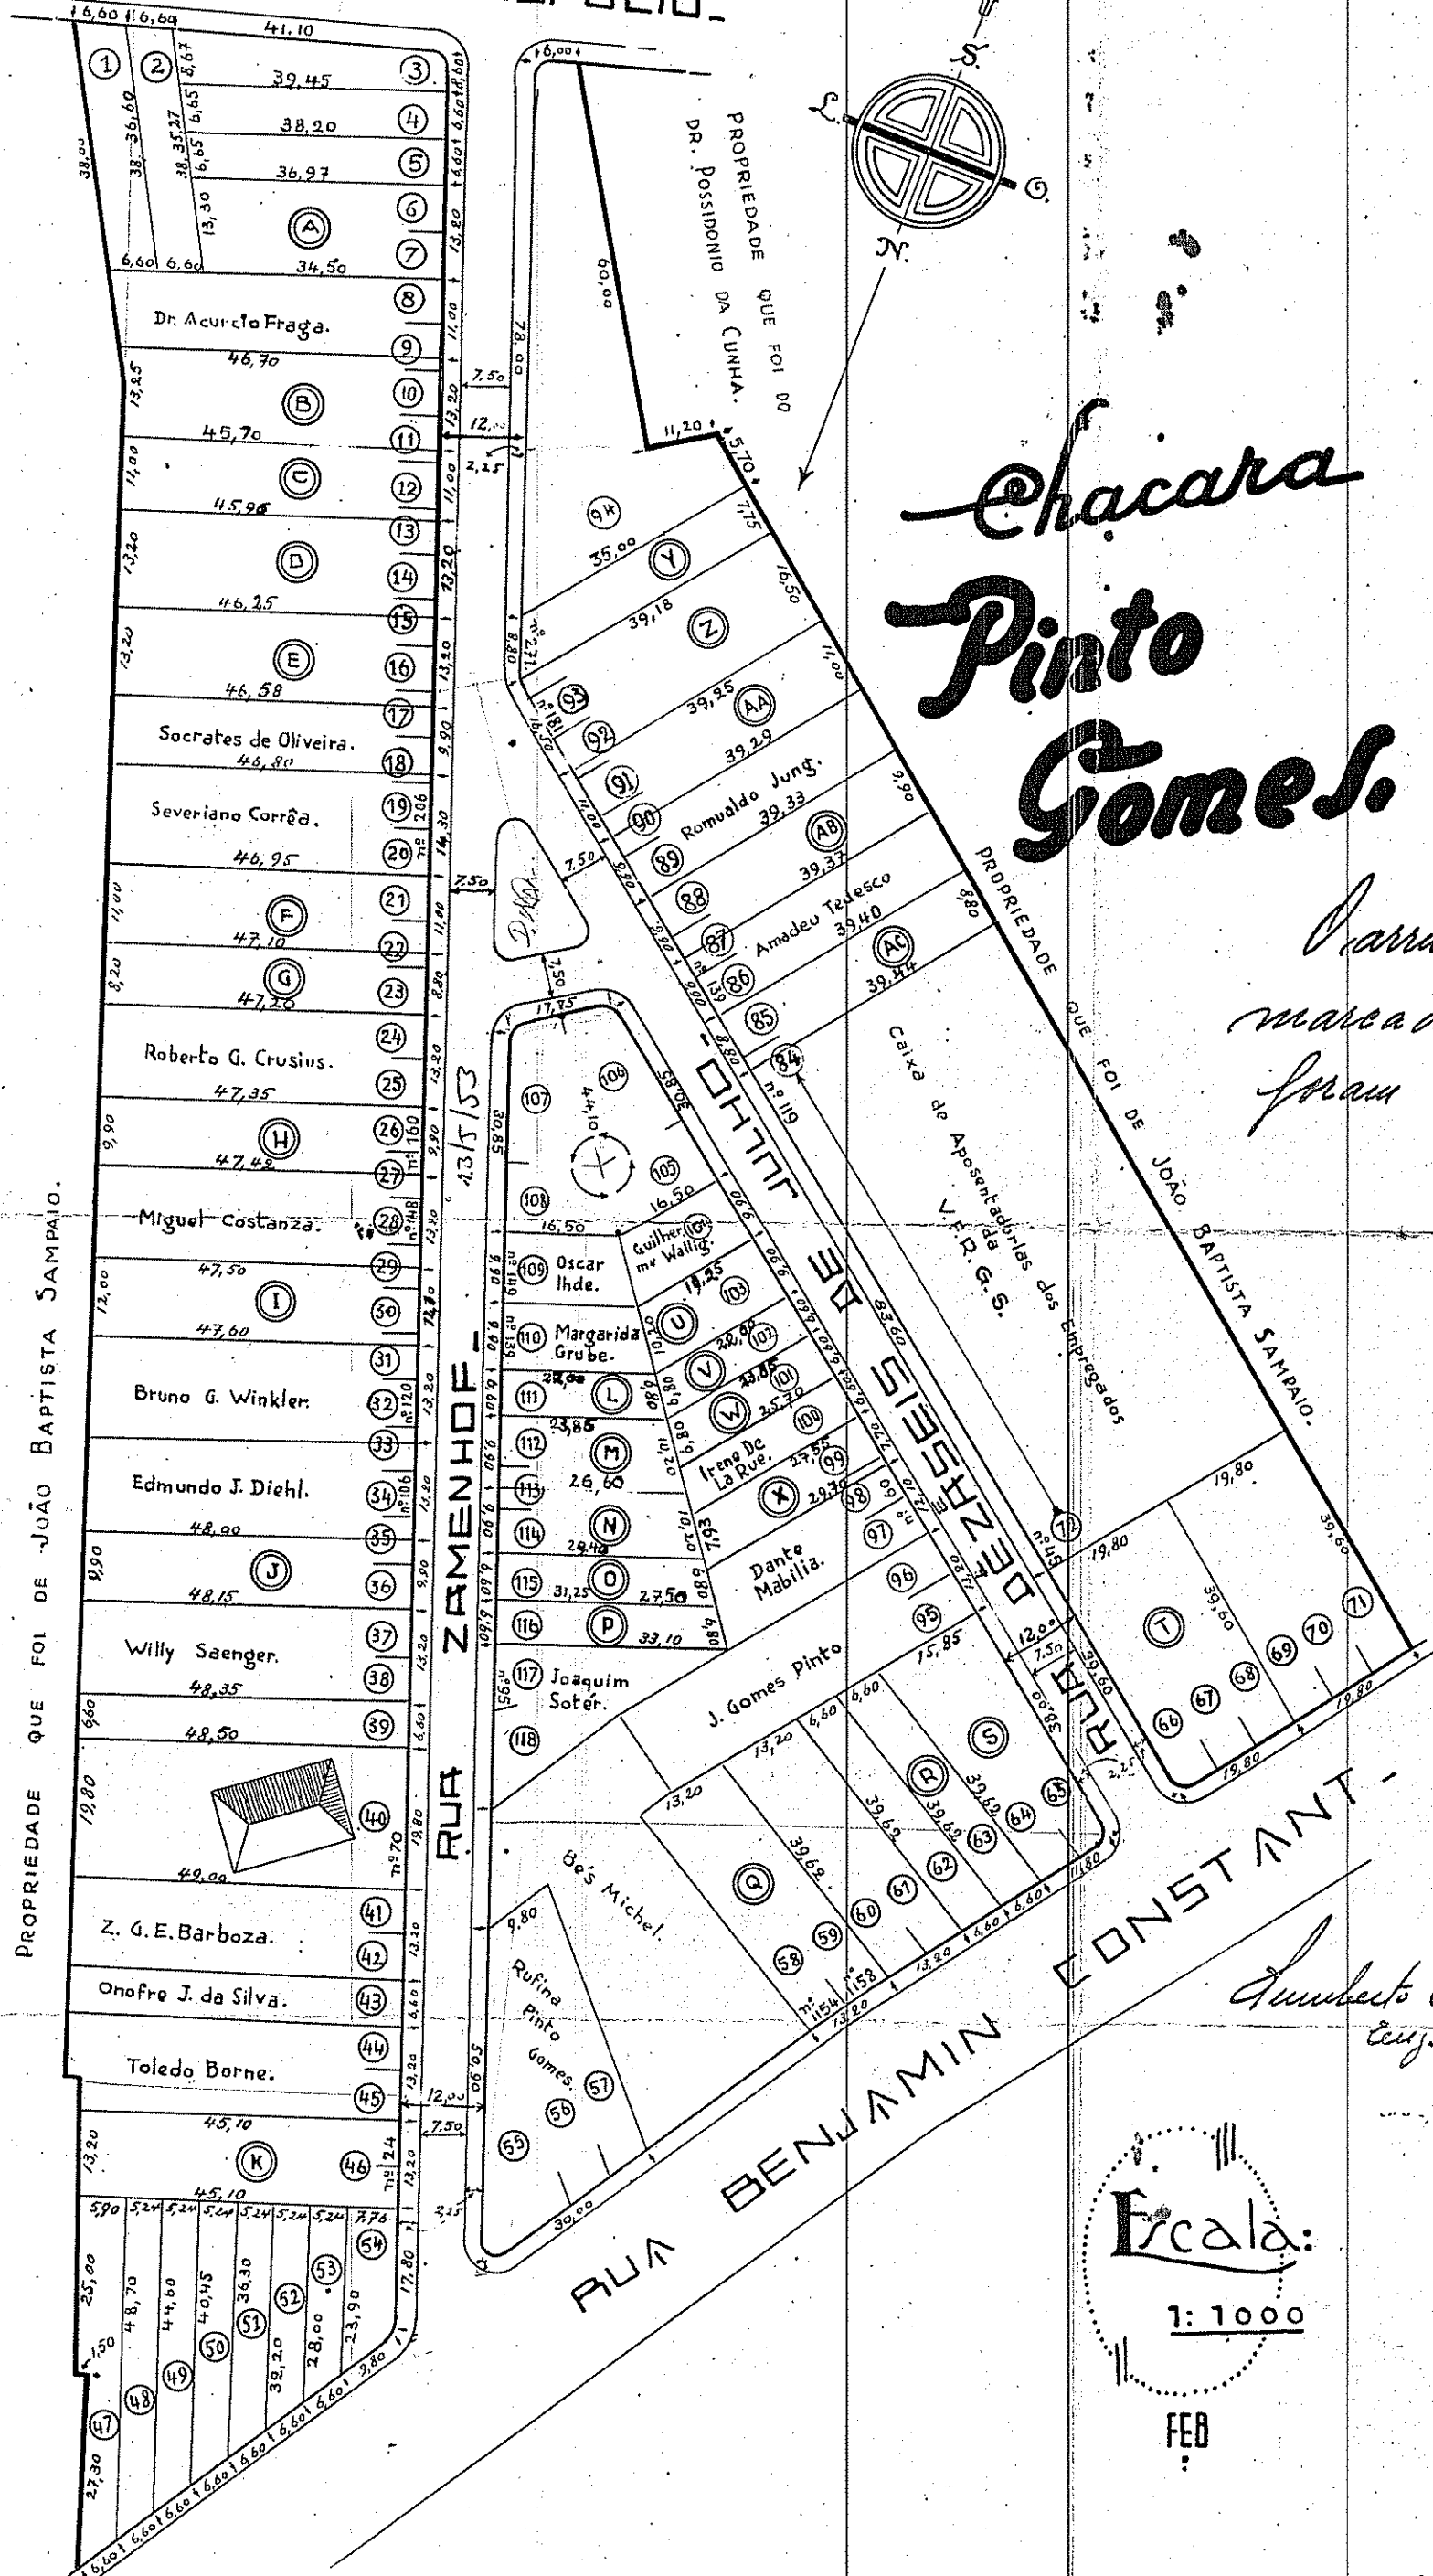

Chacara Pinto Gomes.

*Arrumamentos e o loteamento
marcados nesta planta
foram aprovados pela Prefeitura.
A. Neque, 4-4-38
Alvaro Litta de Almeida
Director de Viacao.*

*Luizberto de Souza
Cen. Cem.*



Escala:
1: 1000
FEB

PLANO OFICIAL
21.447 52