

PLANTA

CADASTRAL DO IMOVEL SITUADO NO PARTENON, ENTRE A AVENIDA CASCATA E AS RUAS 20 E PAI RE ANTONIO VIEIRA ONDE ESTÃO LOCALISADOS OS LOTES N. 11,12,13,14 e 15 PERTENCENTES A SUCESSÃO DE

FREDERICO CARLOS GOMES

Este aruamento e respectivos lotamentos estão aprovados pela Prefeitura

12-5-38



Os lotes ainda não vendidos não poderão ter metros de def. metros de frente.

16-5-38



Lotes a vender

Nº	Áreas	Ruas
12	1521.00	Avenida Cascata
13	560.00	Rua 20
14	1210.20	Padre Ant. Vieira
15	1600.00	" " "
S	4891.20	


Lote contratado

3º	559.00	Avenida Cascata
----	--------	-----------------

AVENIDA CASCATA Av. Prof. Oscar Pereira

RUA 20 Rua dos Malheiros

RUA PADRE ANTONIO VIEIRA

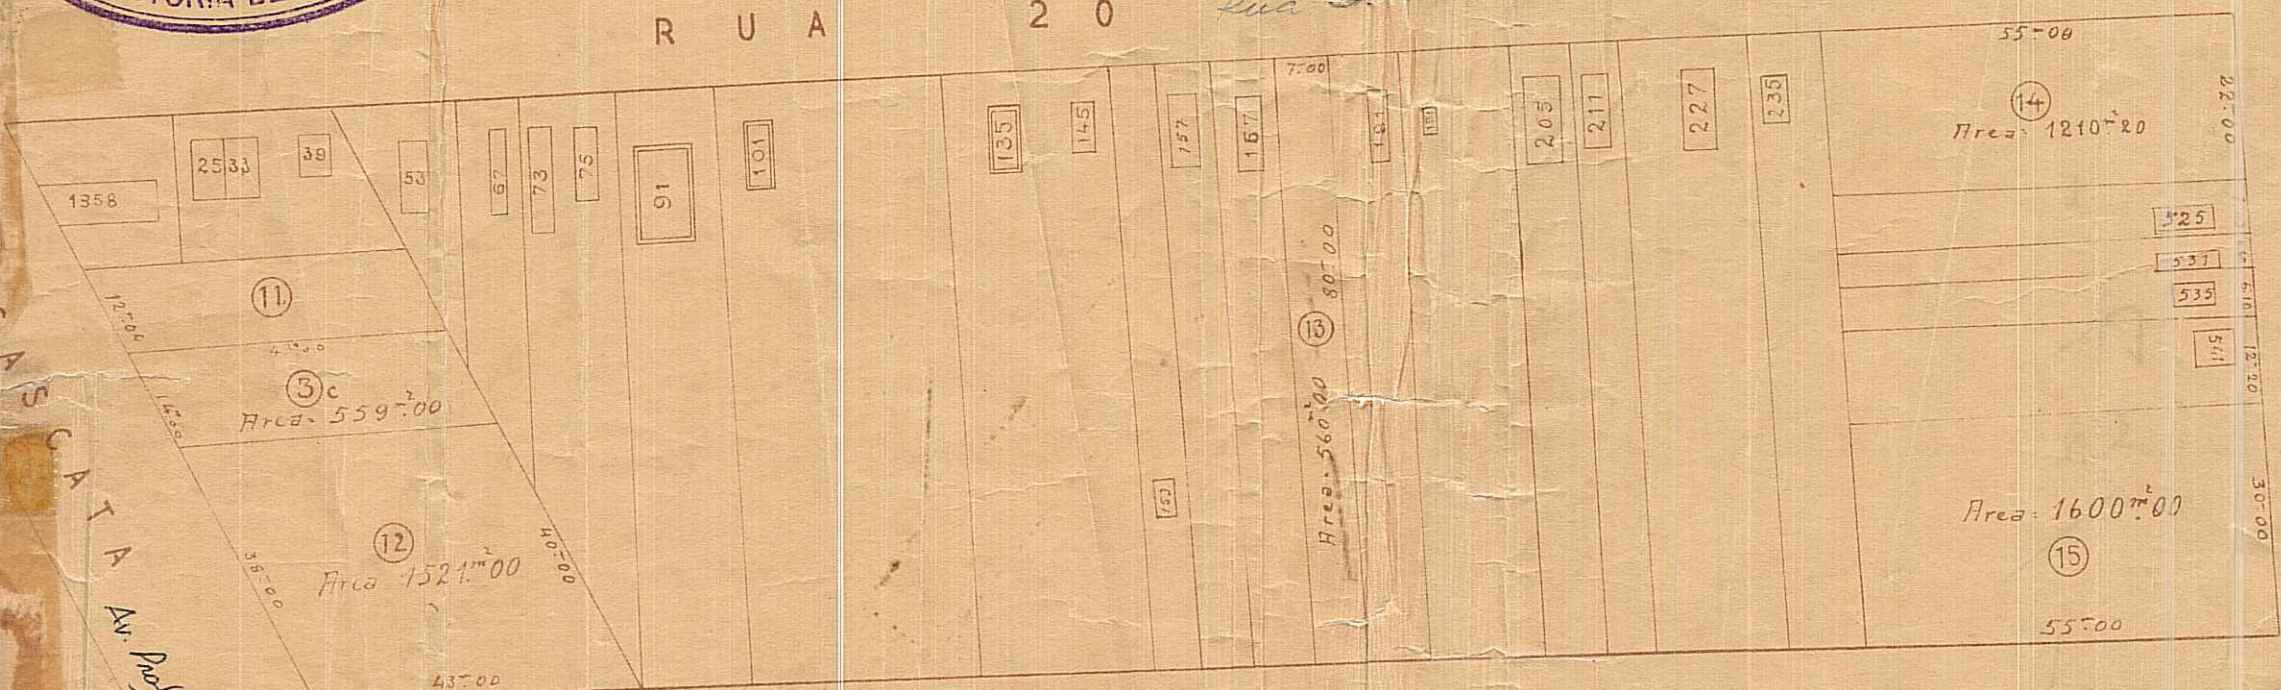

TERRENOS DA VIUVA PORTELA

POTO ALEGRE 6 de Abril de 1938

Marque e mandes
1º Comiss. Engenheiro Geografo

registro n. 394 - C.R.E.A. - 8ª Região

Cartneta n. 68D - 17 Junho de 1935

Escala - 1:1000

PLANTA OFICIAL
27.11.37
55A

Costa

1938
da Costa

