

Porto Alegre, 10 de março de 1938.



# PLANTA DE

## UMA CHACARA NO ARRAIAL DA GLORIA, 6º DISTRITO DE PORTO ALEGRE, PERTENCENTE A ALFREDO C. RUIZ

ÁREA 9260<sup>m</sup> 3175  
E/CA LA 1:500

LEVANTAMENTO TOPOGRÁFICO EXECUTADO PELO AGRIMENSOR RICARDO Y. SOARES


Porto Alegre, Janeiro de 1938  
Ricardo Y. Soares  
Agrimensor - Certificado de C. R. E. A. sob nº 277

RUA D. JOÃO VI


Declaro que a sua Pedro Boticaio, no termo figurado nesta planta está aberta e entregue ao trânsito público há ~~oito~~ <sup>dois</sup> annos.  
Quanto ao loteamento aqui marcado nada tenho a opôr.

Porto Alegre, 22-3-38  
Alvaro Litalini  
Director de Viçças.

Basildes Simões dos Santos

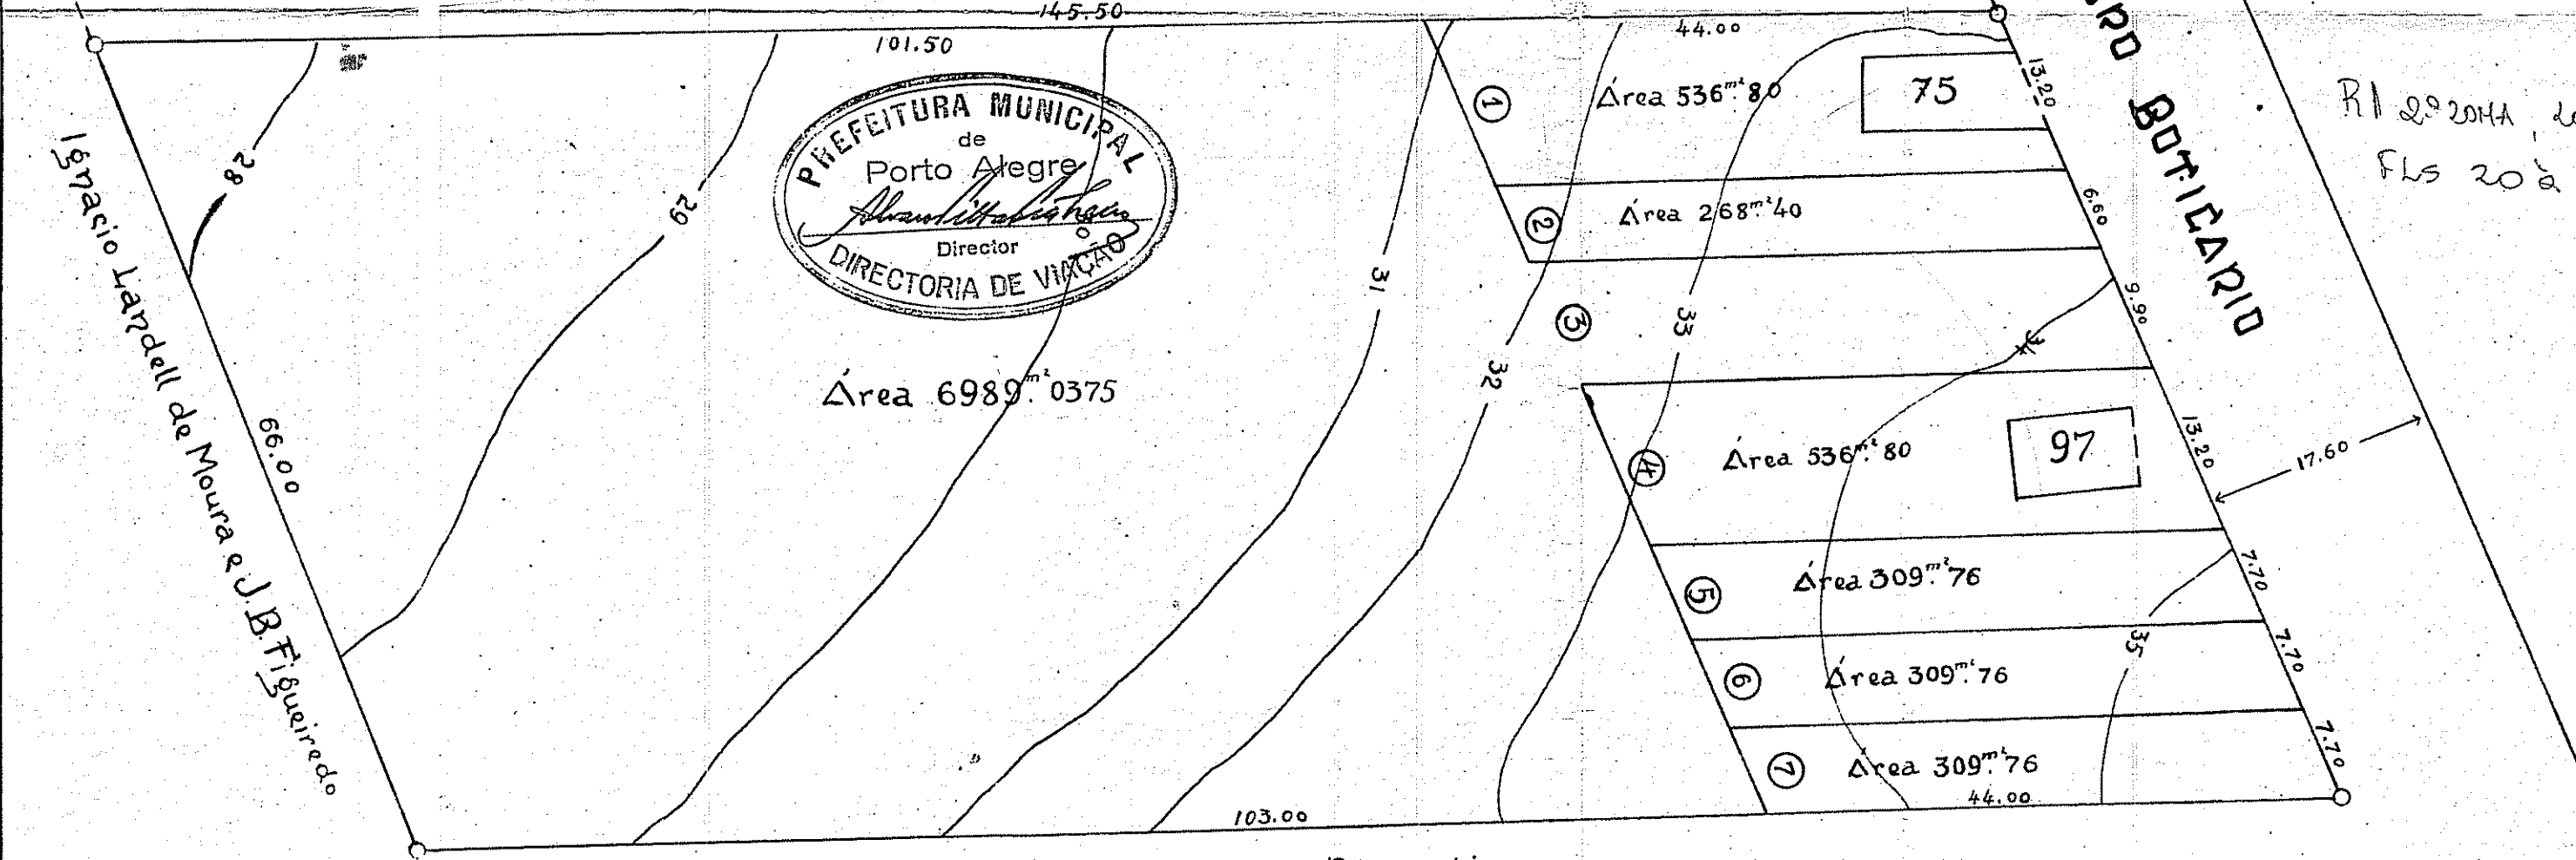

R. 2ª 204A, lot. 3 W. 8  
FLS 20 à 23, DE 7.438

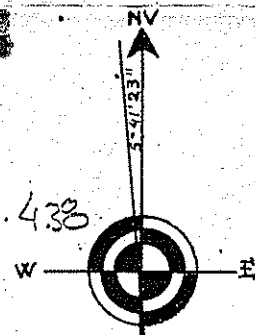

PLANTA OFICIAL  
27.11.37  
55

