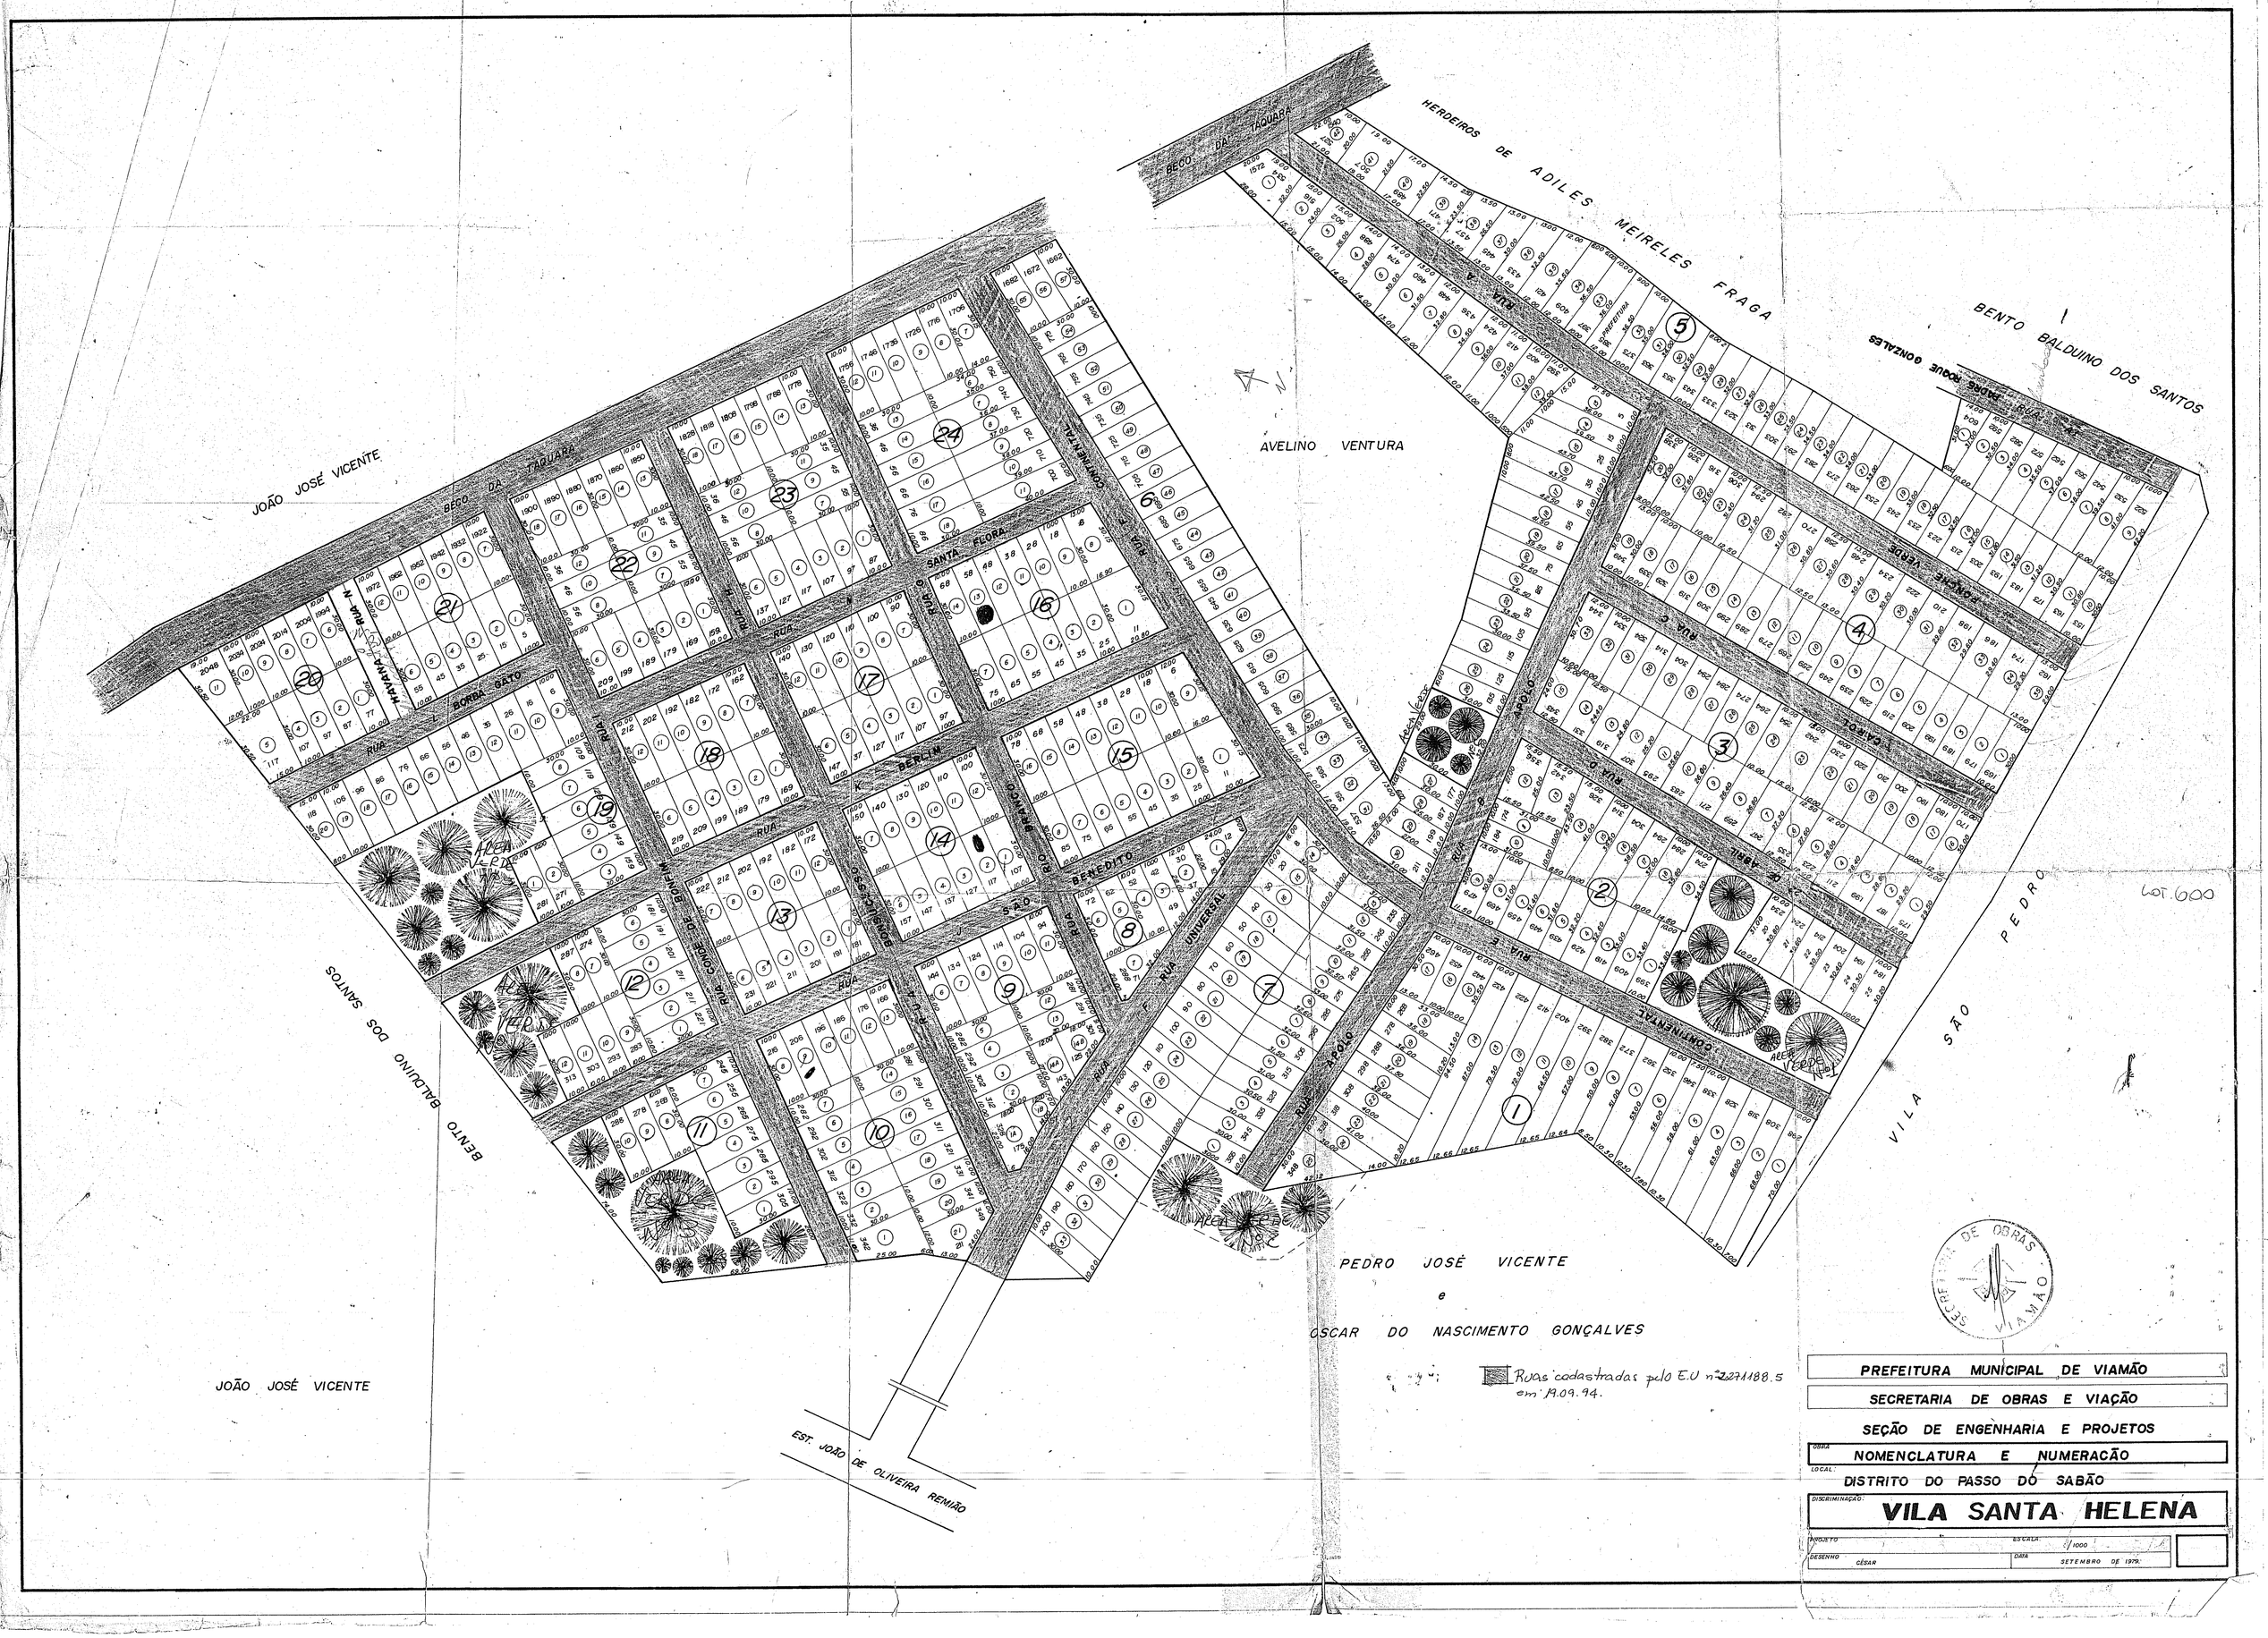

HERDEIROS DE ADILES MEIRELES FRAGA
BENTO BALDUINO DOS SANTOS
AVELINO VENTURA
JOÃO JOSÉ VICENTE
BENTO BALDUINO DOS SANTOS
VILA SÃO PEDRO
PEDRO JOSÉ VICENTE
e
OSCAR DO NASCIMENTO GONÇALVES
JOÃO JOSÉ VICENTE
EST. JOÃO DE OLIVEIRA REMIÃO
BECO DA TAQUARA
RUA SANTA FLORA
RUA BORBA GATO
RUA BERLIM
RUA SÃO BENEDITO
RUA UNIVERSAL
RUA CONDE DE BONFIM
RUA APOLO
RUA CONTINENTAL
RUA PONCHE VERDE
RUA CAIROL
RUA DE ABRIL
RUA PADRE ROQUE GONZALES
LOT. 600
Ruas cadastradas pelo E.U nº 2271188.5 em 19.09.94.
SECRETARIA DE OBRAS VIAMÃO
PREFEITURA MUNICIPAL DE VIAMÃO
SECRETARIA DE OBRAS E VIAÇÃO
SEÇÃO DE ENGENHARIA E PROJETOS
OBRA
NOMENCLATURA E NUMERACÃO
LOCAL:
DISTRITO DO PASSO DO SABÃO
DISCRIMINAÇÃO:
VILA SANTA HELENA
PROJETO
ESCALA: 1/1000
DESENHO CÉSAR
DATA SETEMBRO DE 1979