



NOTA:

NOMENCLATURA DE RUAS


TODAS AS RUAS DESTA LOTEAMENTO FORAM APROVADAS PELA LEI Nº 1637/79 DE 05/11/79

PROPRIEDADE DE : ACRYSIO CARDOSO BITENCOURT

escala : 1 / 1000

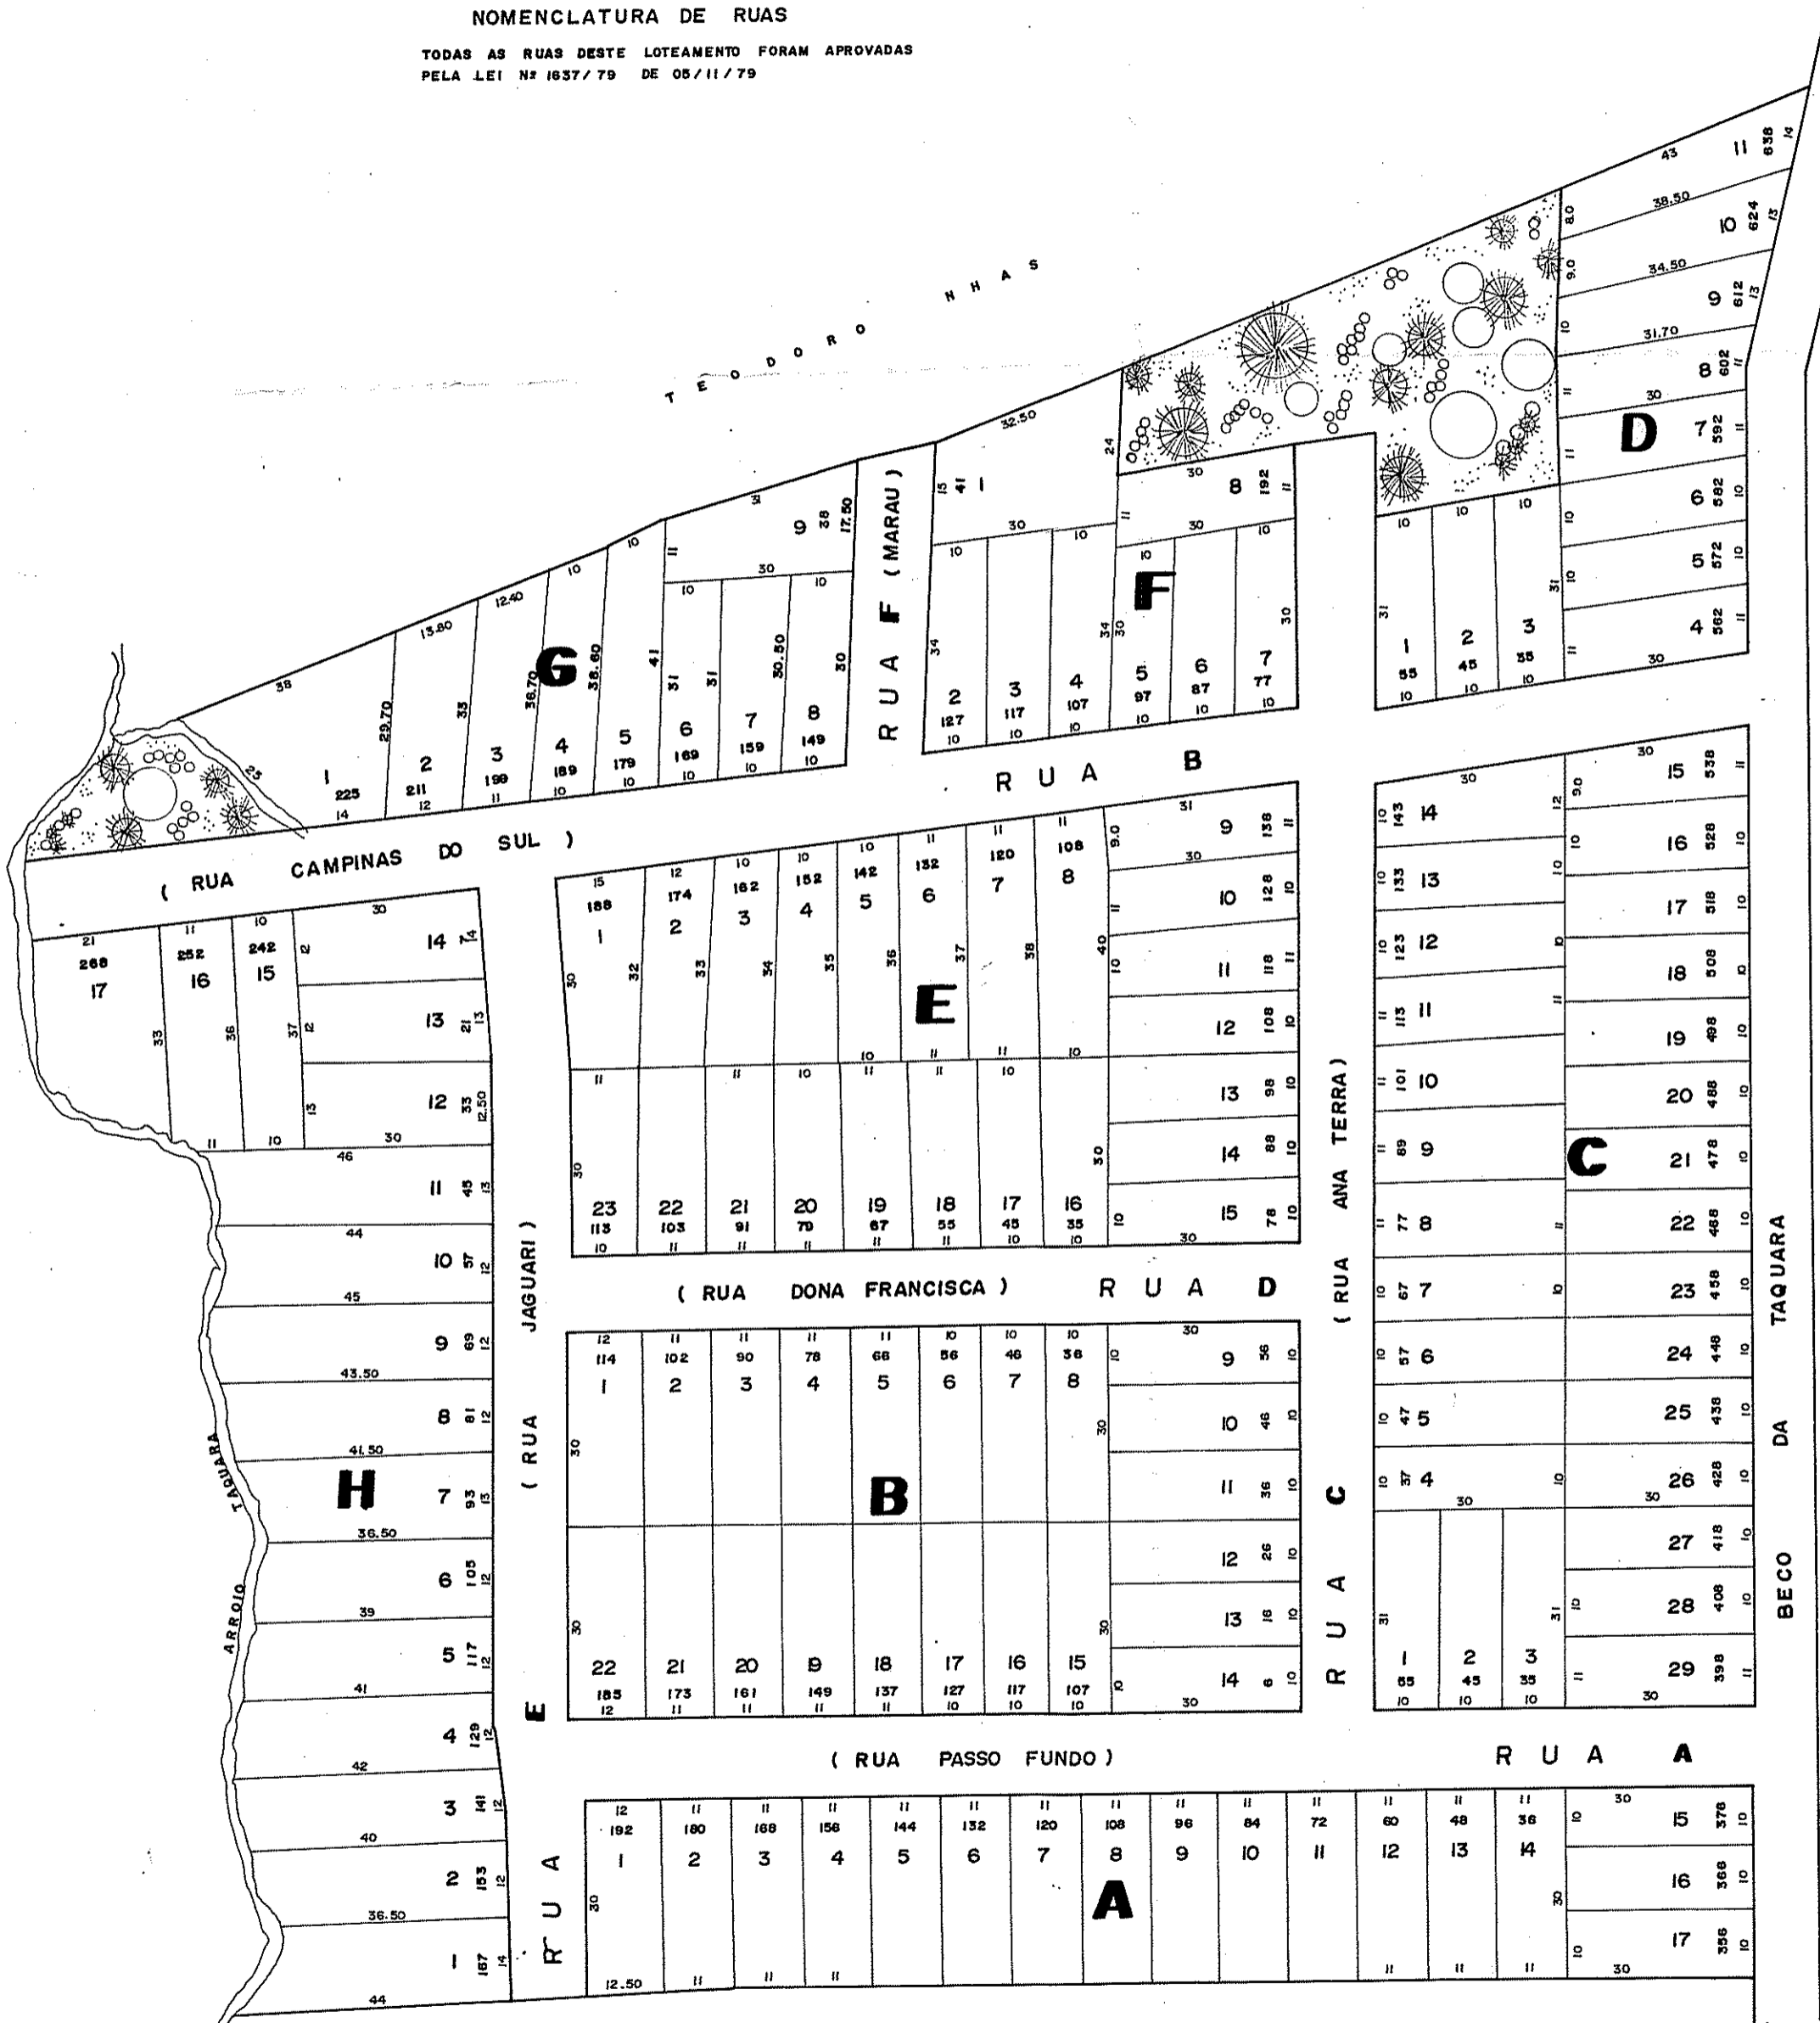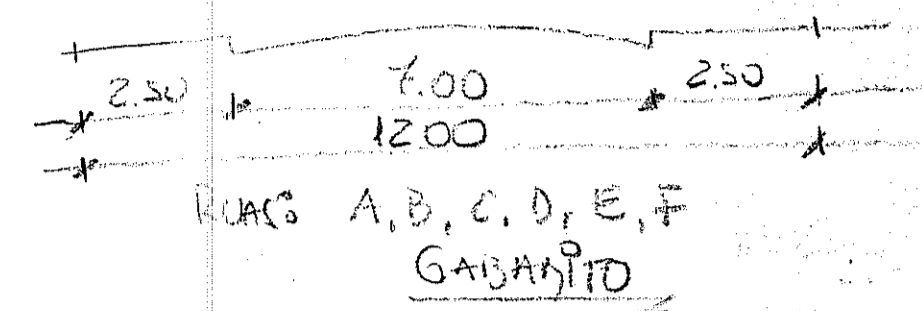

SILVIO MARIANTE DA SILVA

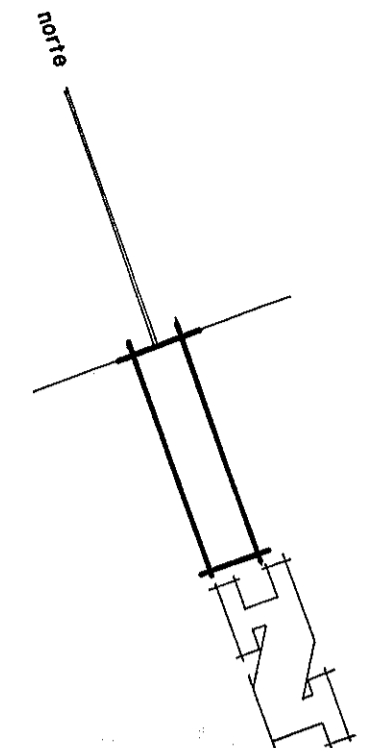

605

66-C

PREFEITURA MUNICIPAL DE VIAMÃO

SECRETARIA DE OBRAS E VIAÇÃO

SEÇÃO DE ENGENHARIA E PROJETOS

OBRA: PROJETO DE LOTEAMENTO

LOCAL: BECO DA TAQUARA, DISTRITO DO PASSO DO SABÃO - MUNICÍPIO DE VIAMÃO

DISCRIMINAÇÃO: SANTA FILOMENA

RESP. TÉCNICO:

DESENHO:

DONZA SI ABRIL DE 1 9 8 1

PRANCHA

