
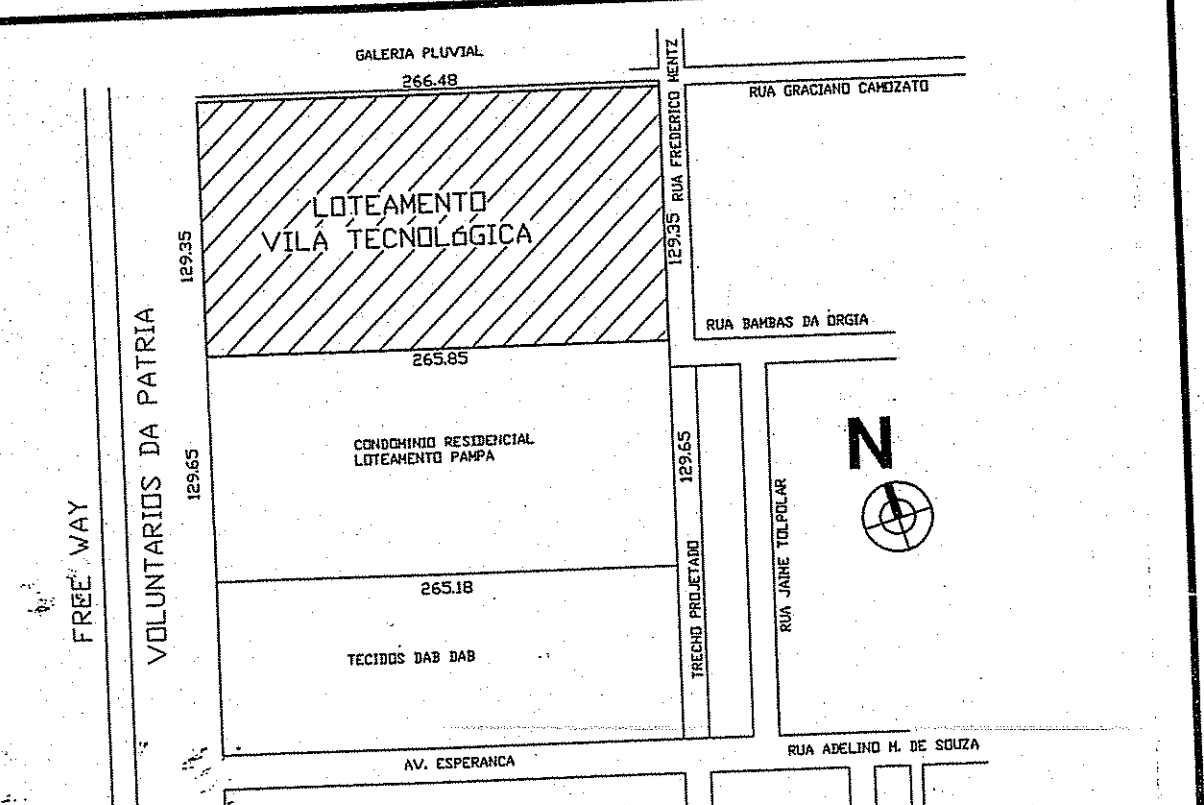


TABELA DE ÁREAS

	LC. 434/99		PROJETO	
	m2	%	m2	%
PRAÇA/ÁREA VERDE	5.177,46	15,00	5.331,92	15,44
EQUIP. COMUNITÁRIO	1.038,46	3,00	1.781,88	5,17
PARQUE	690,32	2,00	-	-
TOTAL 1	6.906,24	20,00	7.113,80	20,61
SISTEMA VIÁRIO	RECUO VIÁRIO		209,53	0,60
	VIAS PROJETO		9.273,78	26,87
TOTAL 2	5.177,46	15,00	9.483,31	27,47
TOTAL 1+2	12.083,70	35,00	16.597,11	48,08
ÁREA DE LOTES (T3)	22.432,70	65,00	17.919,29	51,92
TOTAL T1+T2+T3	34.516,40	100,00	34.516,40	100,00

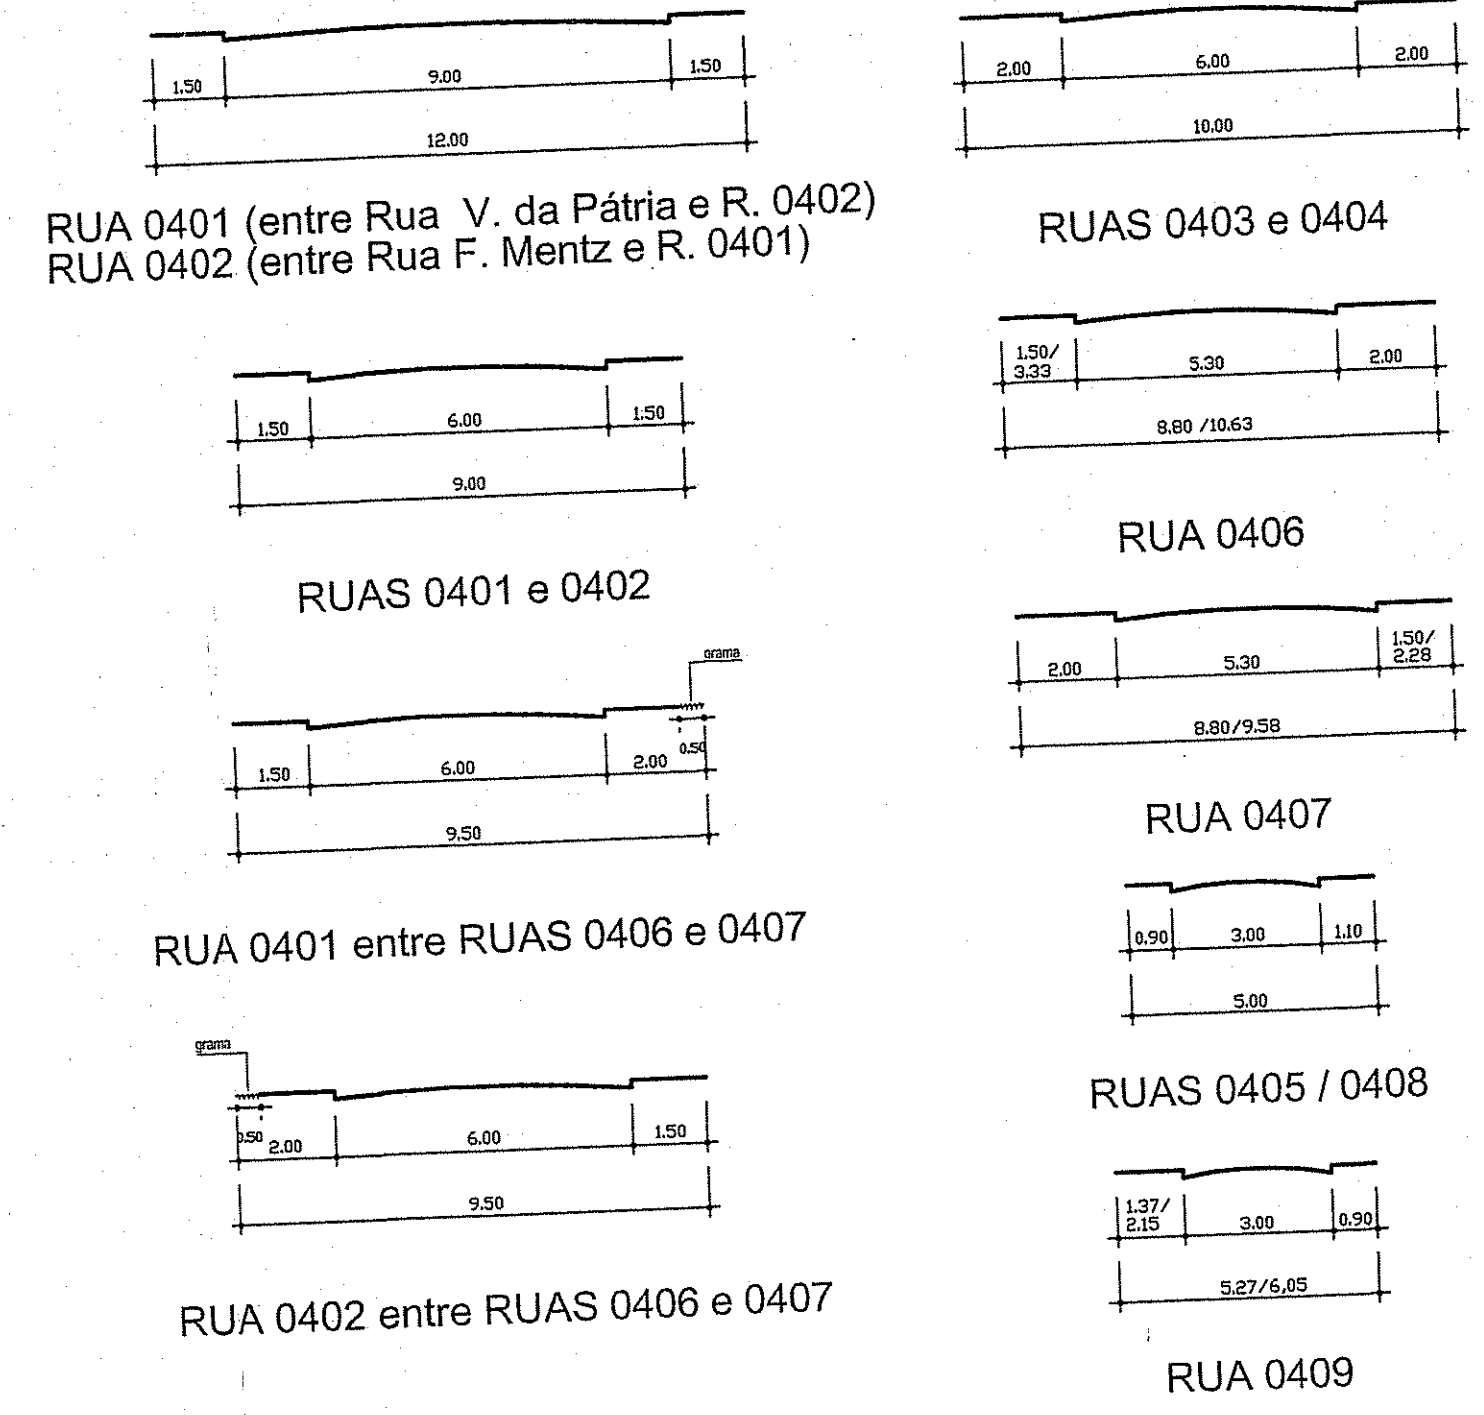

SITUAÇÃO
S/ ESCALA
MEDIDAS CFM. ESCRITURA

14.12.05	CORREÇÕES QUADRAS J.I		
21/03/02	ALTERAÇÃO ÁREAS QUADRAS C/E		
22/02/02	DIVISÃO QUADRAS EM LOTES 1 E 2		
DATA	ASSUNTO		RUBRICA

APROVADO
DE ACORDO COM LC. Nº 434/99
EXP. ÚNICO 2.274.574.00.0

ESTE DOCUMENTO PODE SER RETIRADO DO PROCESSO

SUBMETTER AO REGISTRO DE IMÓVEIS EM 180 DIAS

LICENCIADO
DE ACORDO COM LC. Nº 434/99
EXP. ÚNICO 2.274.574.00.0
EM 26/10/15

Exp. Único: 002.274547.00.0.000
AEIS LC 372/96
MZ 02 UEU 016 Q. 083

PROPRIETÁRIO: Departamento Municipal de Habitação
MODIFICAÇÃO DE PROJETO: Arq. Silvia Carpenedo - CREA 41.194 D
Arq. Luciano Maria Tabbal - CREA 69.328 D

EXECUÇÃO: **DEM HAB** PREFEITURA MUNICIPAL DE PORTO ALEGRE
DEPARTAMENTO MUNICIPAL DE HABITAÇÃO

DIRETOR GERAL: Adv. NELCIR TESSARO
S.U.P.H.: Eng. CARLOS HENRIQUE REIS E SILVA
C.U.R.: Arq. SILVIA CARPENEDO

PROJETO URBANÍSTICO

UNIDADE DE DESENVOLVIMENTO URBANO - COORDENAÇÃO DE URBANIZAÇÃO-SUPH

OBRA: LOTEAMENTO VILA TECNOLÓGICA	ESCALA: 1/500
LOCAL: Rua Frederico Mentz 149	
DISCRIMINAÇÃO: MODIFICAÇÃO DO PROJETO URBANÍSTICO	
DESENHO: _____	DATA: DEZ/05
_____ ÚNICA	