


TABELA DE ÁREAS

	LC. 646/10		PROJETO	
	m ²	%	m ²	%
PRACA/ÁREA VERDE	12.972,72	15,00	7.279,45	8,63
ÁREA INSTICIONAL	2.594,55	3,00	6.899,48	7,97
PARQUE	1.729,69	2,00	-	-
OUTROS	-	-	-	-
TOTAL 1	17.296,95	20,00	14.178,93	16,40
SISTEMA VIÁRIO	-	-	-	-
RECULO VIÁRIO	-	-	-	-
VIAS PROJETO	12.972,72	15,00	15.773,32	18,23
TOTAL 2	12.972,72	15,00	15.773,32	18,23
TOTAL 1 + 2	30.269,68	35,00	29.952,25	34,63
ÁREA DE LOTES (T3)	56.215,12	65,00	56.532,55	65,37
TOTAL T1+T2+T3	86.484,80	100,00	86.484,80	100,00

PREFEITURA MUNICIPAL DE PORTO ALEGRE
SECRETARIA MUNICIPAL DE URBANIZAÇÃO
APROVADO
DE ACORDO COM LC. Nº 646/10
EXP. ÚNICO 02.2017/15.00.0
EM 05/06/2018

Maria Paula Lúcke Regal
Arquiteta e Urbanista
Matr. nº 529336-2
URF-CPS-SMURB

cip
613

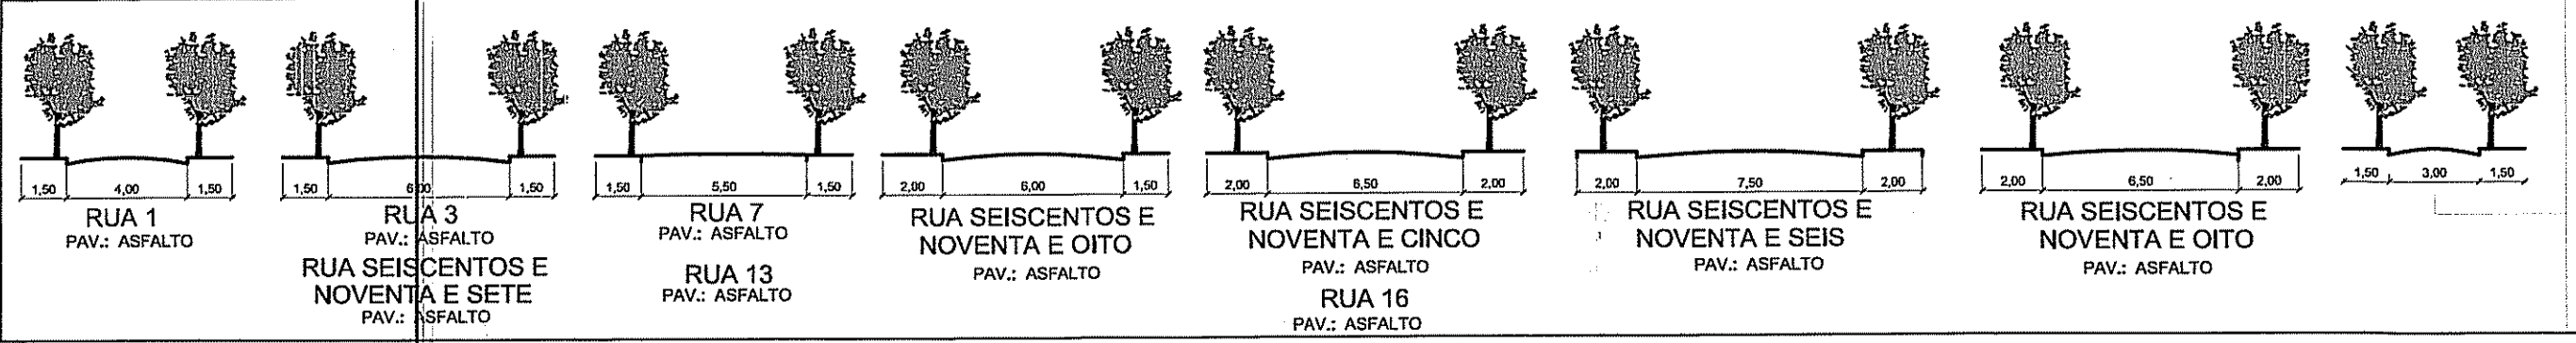

IMPLANTAÇÃO ESCALA 1/750

PERFIS VIÁRIOS SEM ESCALA

E.U.: 002.264715.00.00000

DIREITOS AUTORAIS RESERVADOS - LEI 12.378/2010

VERSÃO	MODIFICAÇÃO	RUBRICA
--------	-------------	---------

DEM HAB PREFEITURA MUNICIPAL DE PORTO ALEGRE
DEPARTAMENTO MUNICIPAL DE HABITAÇÃO
Av. Princesa Isabel, Nº 1115, Bairro Santana, Porto Alegre-RS - CEP: 90.620-001
Fone: 51-32897200 - Home Page: www2.portoalegre.rs.gov.br/demhab

EMPRESAMENTO:
LOT. LIBERDADE MARIO QUINTANA
Rua Voluntários da Pátria, nº 65 - Humaitá - Porto Alegre-RS.

RESPONSÁVEL TÉCNICO:
Arq. Fernando Biffignandi
Arquiteta e Urbanista
biffignandi@demhab.prefpoa.com.br
CUR / SUPH / DEM-HAB / PMPA

PROJETO:
REGULARIZAÇÃO URBANÍSTICA E FUNDIÁRIA
Modelo do prédio, EU / Divisão Territorial

DISCRIMINAÇÃO:
IMPLANTAÇÃO, PLANTA SITUAÇÃO, CORTES,
PERFIS VIÁRIOS

ESCALAS:
1/750
ARQUIVO DIGITAL:
empresam-digital-4102-1002.dwg

DATA:
04/08/17

1/1