


QUADRA A		
LOTE Nº	ÁREA DO LOTE	PROMITENTES COMPRADORES
1 A	312,90m²	AFONSO DE OLIVEIRA REMIÃO E OU
2 A	348,00m²	AFONSO DE OLIVEIRA REMIÃO E OU
3 A	303,69m²	AFONSO DE OLIVEIRA REMIÃO E OU
4 A	313,51m²	AFONSO DE OLIVEIRA REMIÃO E OU
5 A	305,15m²	AFONSO DE OLIVEIRA REMIÃO E OU
6 A	309,07m²	AFONSO DE OLIVEIRA REMIÃO E OU
7 A	305,12m²	AFONSO DE OLIVEIRA REMIÃO E OU
8 A	295,06m²	NERY AGUIAR DE LIMA
9 A	305,60m²	
10 A	308,29m²	AFONSO DE OLIVEIRA REMIÃO E OU
11 A	319,94m²	AFONSO DE OLIVEIRA REMIÃO E OU
12 A	295,17m²	NERI VANDERLEI S. CARDOSO
13 A	312,12m²	AFONSO DE OLIVEIRA REMIÃO E OU
14 A	619,38m²	AFONSO DE OLIVEIRA REMIÃO E OU
15 A	305,98m²	ITAMAR JACOMELLI
16 A	304,88m²	AFONSO DE OLIVEIRA REMIÃO E OU
17 A	308,25m²	AFONSO DE OLIVEIRA REMIÃO E OU
18 A	1.279,63m²	AFONSO DE OLIVEIRA REMIÃO E GESSI HUMBERT REMIÃO
19 A	309,45m²	AFONSO DE OLIVEIRA REMIÃO E OU
20 A	303,43m²	AFONSO DE OLIVEIRA REMIÃO E OU
21 A	347,65m²	AFONSO DE OLIVEIRA REMIÃO E OU
22 A	305,37m²	DAVENIR VICENTE FERREIRA
23 A	279,09m²	PEDRO NERETTE MACEDO
24 A	296,77m²	ARMANDO ALBERI COSTA
25 A	310,27m²	LORECI CLÁUDIO R. SEVERO
26 A	312,06m²	SOLON CARDOSO DE OLIVEIRA JR.
27 A	305,45m²	JOÃO ARLINDO S. DE OLIVEIRA
28 A	279,00m²	AFONSO DE OLIVEIRA REMIÃO E OU
29 A	3.208,88m²	AFONSO DE OLIVEIRA REMIÃO E OU
TOTAL	13.103,14m²	


QUADRA B		
LOTE Nº	ÁREA DO LOTE	PROMITENTES COMPRADORES
1 B	1.341,48m²	Afonso de Oliveira Remião e Gessi Humbert Remião
2 B	311,70m²	AFONÇO DE O. REMIÃO E OUTROS
3 B	308,05m²	PAULO RICARDO C. SILVA
4 B	307,00m²	VIVIANE BARCELOS
5 B	305,60m²	JOSÉ ANTÔNIO GARCIA LIMA
6 B	305,74m²	ANTONIO FERNANDES
7 B	306,64m²	AFONÇO DE O. REMIÃO E OUTROS
8 B	299,69m²	MARIA TASSINARI
9 B	314,36m²	ADROALDO O. BERTOLETTI
10 B	309,42m²	AFONÇO DE OLIVEIRA REMIÃO E OU
11 B	302,06m²	AFONÇO DE OLIVEIRA REMIÃO E OU
12 B	297,12m²	JOÃO LUIZ TASSINARI
13 B	302,30m²	RUDINEI C. CORREA
14 B	305,87m²	PEDRO TASSINARI
15 B	307,58m²	AFONÇO DE OLIVEIRA REMIÃO E OU
16 B	321,71m²	AFONÇO DE OLIVEIRA REMIÃO E OU
17 B	308,20m²	AFONÇO DE OLIVEIRA REMIÃO E OU
18 B	302,10m²	AFONÇO DE OLIVEIRA REMIÃO E OU
19 B	290,56m²	ADAIR LEFFA MAGNUS
20 B	313,63m²	AFONÇO DE OLIVEIRA REMIÃO E OU
21 B	309,62m²	LUIZ R. PRUSCH
22 B	315,90m²	DENIR SILVEIRA RODRIGUES
23 B	315,48m²	EDER LOPES RODRIGUES
24 B	623,37m²	EDSON SOARES RODRIGUES
25 B	302,69m²	AFONÇO DE OLIVEIRA REMIÃO E OU
26 B	296,52m²	AFONÇO DE OLIVEIRA REMIÃO E OU
27 B	313,08m²	AFONÇO DE OLIVEIRA REMIÃO E OU
28 B	303,15m²	AFONÇO DE OLIVEIRA REMIÃO E OU
29 B	308,58m²	GELOMAR DA SILVA
30 B	4.588,42m²	AFONÇO DE OLIVEIRA REMIÃO E OU
TOTAL	14.833,67m²	

ÁREA GLOBAL	
ÁREAS DOS LOTES, QUADRA L. A	9.896,28m²
ÁREAS DOS LOTES, QUADRA L. B	10.247,25m²
TERRENO REMANESCENTE QUADRA A	3.206,86m²
TERRENO REMANESCENTE QUADRA B	4.586,42m²
ÁREA DA VIA PÚBLICA (LARGURA DEFINIDA PELO LOTEADOR: 12,00m)	6.505,23m²
• ÁREA TOTAL DO LOTEAMENTO À REGULARIZAR	34.442,04m²
ÁREA TOTAL DA GLEBA	70.330,00m²
ÁREA REMANESCENTE	35.887,96m²

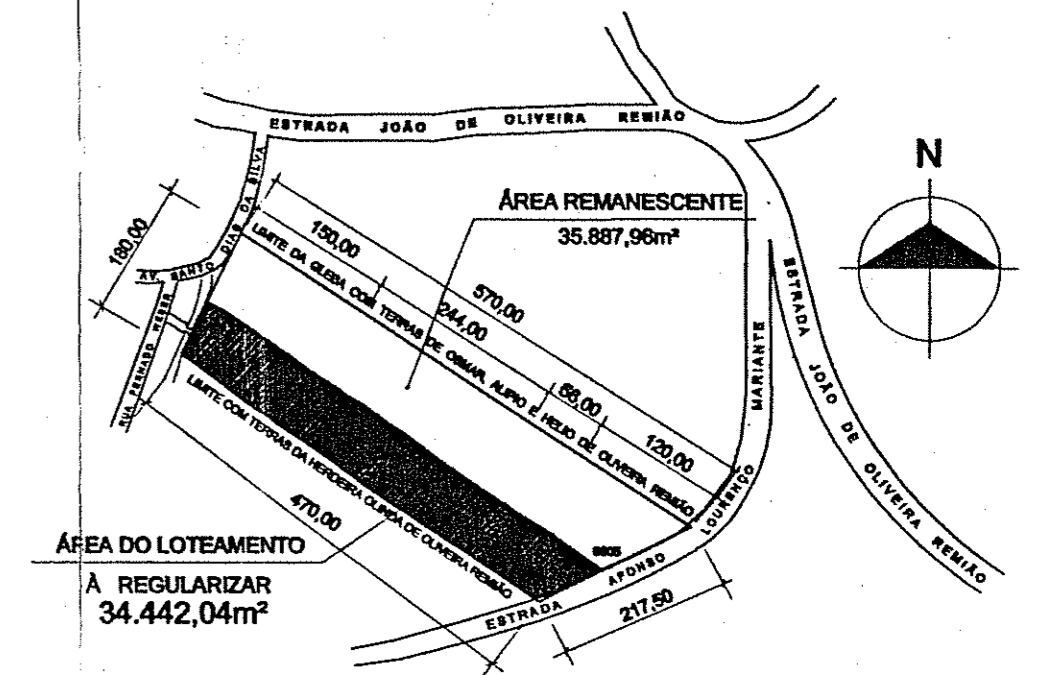

PLANTA DE SITUAÇÃO
ESCALA 1: 2000

PERFIL TRANSVERSAL DA RUA B
PREVISTO NAS DIRETRIZES URBANÍSTICAS
ESCALA 1: 50


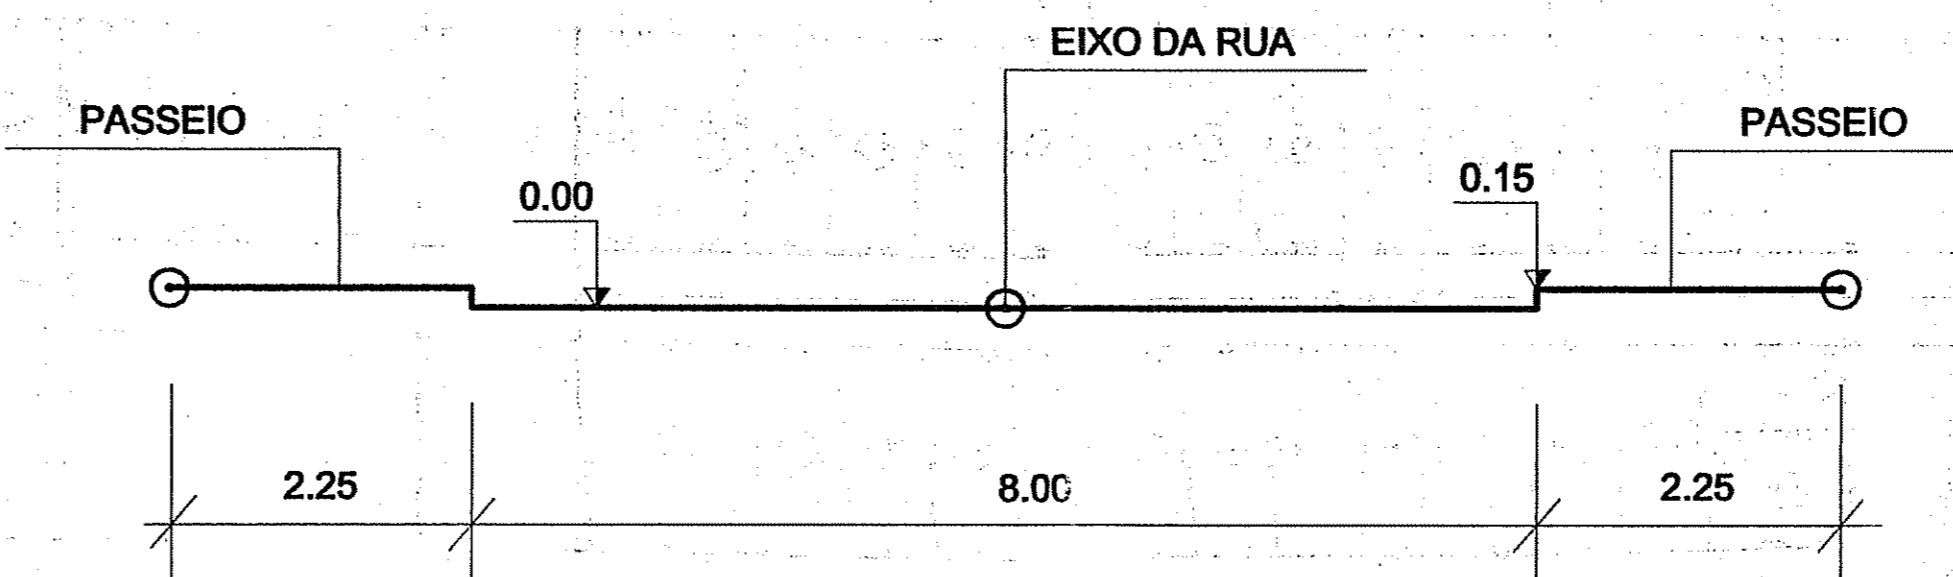


OBSERVAÇÃO:

- O LEVANTAMENTO PLANIMÉTRICO REGISTRA OS LIMITES DE VÁRIOS LOTES QUE EXCEDEM OS MARCOS DA ÁREA GLOBAL REGISTRADA NA ESCRITURA.
- O PERÍMETRO DA PLANTA URBANÍSTICA FOI DEFINIDO DENTRO DOS LIMITES DE ESCRITURA DA ÁREA GLOBAL.

PERFIL LONGITUDINAL DA RUA B

ESCALA 1: 100

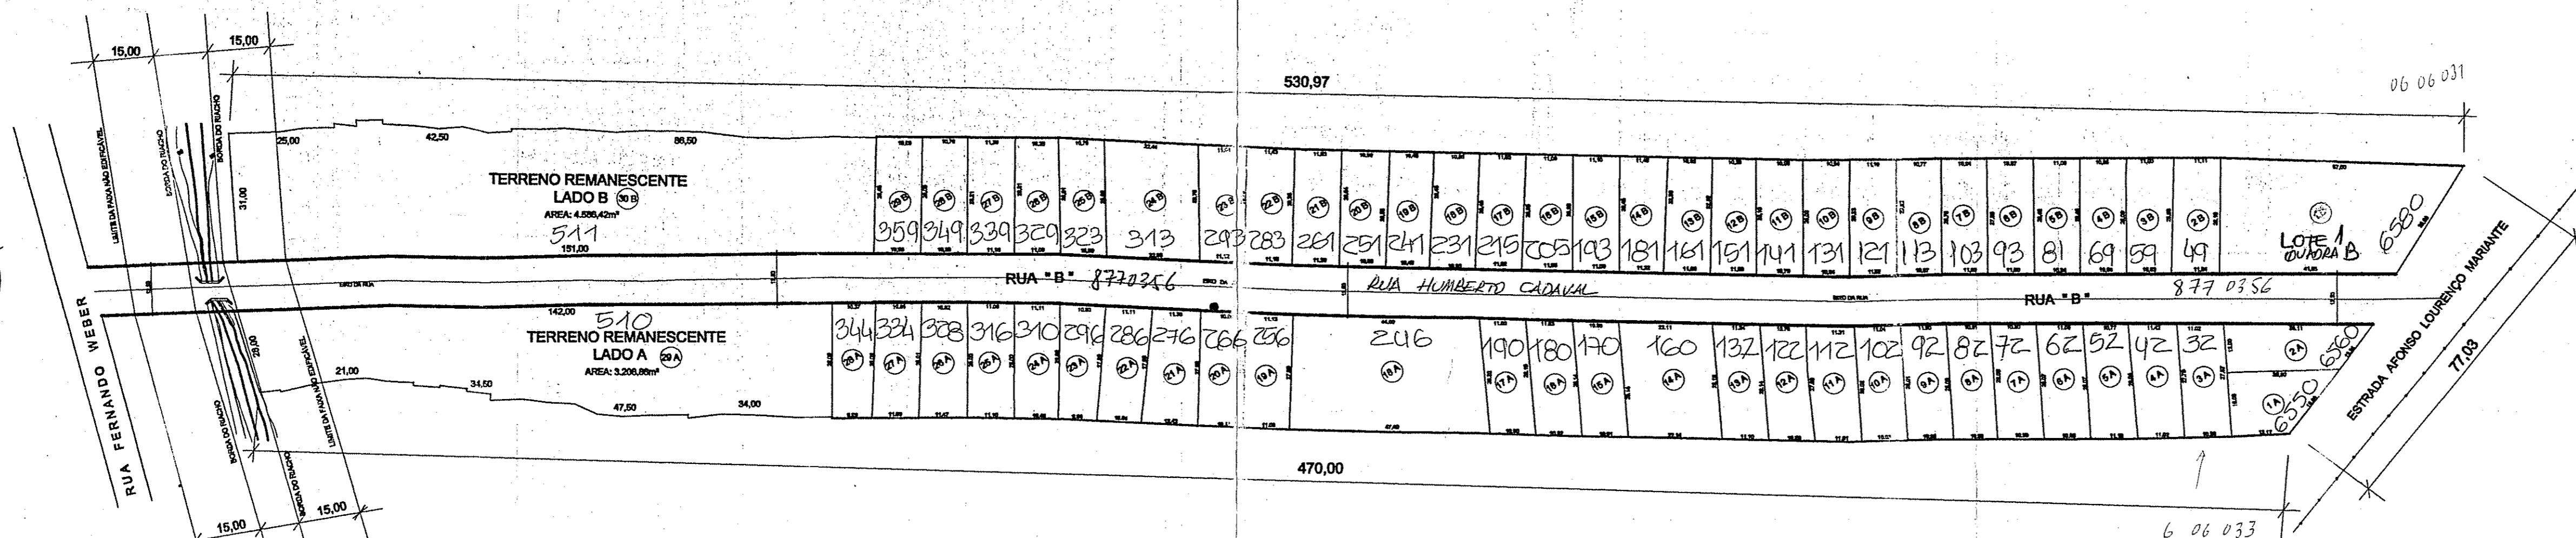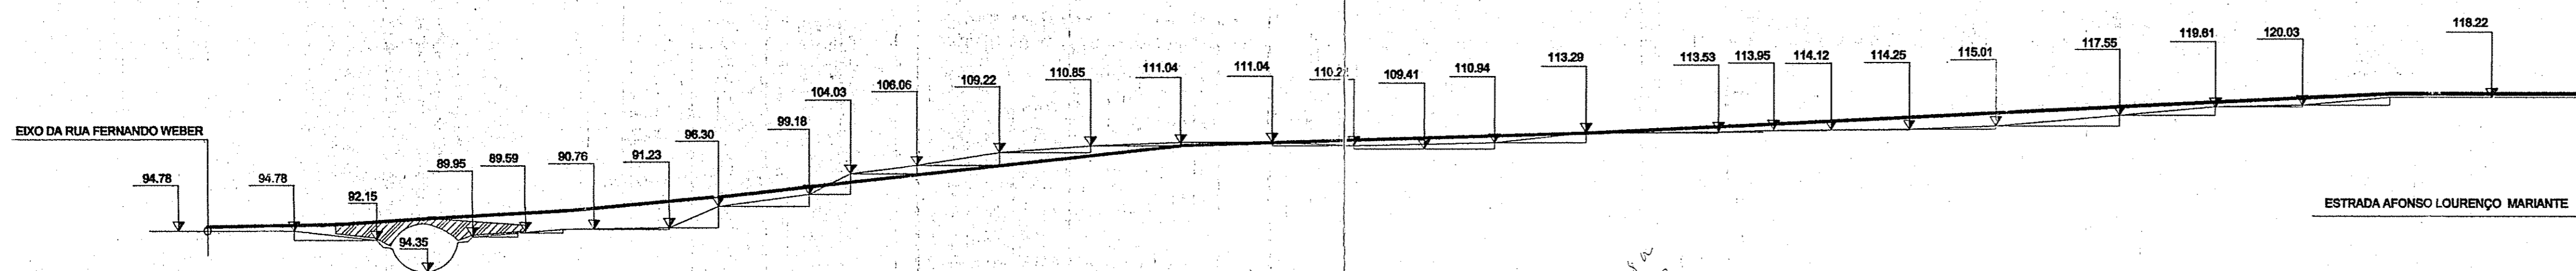

PREFEITURA MUNICIPAL DE PORTO ALEGRE
SPM - SPU - CPU - UPSD
APROVADO
DE ACORDO COM A L.C. Nº 43/79
ARTIGO 49, INCISO III
PROVIMENTO 39/95 - CAS
DECRETO 1180/98
EM 12.11.101

Arq. Roberto Soares Mascarello
SPM - SPU - CPU - UPSD
Mat. 732230

SUBSTITUI A PLANTA
APROVADA EM 09.101.101

Andréa Ribeiro Ceccato
Matr. 433947
ENL. DE SECCION-SMOV
S.H./SVP

ASSOCIAÇÃO JARDIM LOMBA DO PINHEIRO

REGULARIZAÇÃO DE LOTEAMENTO

ESTRADA AFONSO LOURENÇO MARIANTE, 6582 LADO PAR. N.E. 6570

Arquitetura e Construções Ltda.
Fone/Fax: (51) 336 77 13
Rua Dom João VI, 243
POA

RESPONSÁVEL TÉCNICO: PAULO RICARDO S. DE SOUZA
CREA-SC 31.533-7

PLANTA URBANÍSTICA

DESENHO: PAULO RICARDO DATA: OUT/2001 ESCALA: 1: 100

02/02