


SITUAÇÃO ATUAL


LOTE	MATRICULA	AREA
14	3ª ZONA - N°112.292	152.42 m2
15	3ª ZONA - N°112.292	169.81 m2
16	3ª ZONA - N°112.292	169.16 m2
17	3ª ZONA - N°112.292	137.43 m2
18	3ª ZONA - N°112.292	132.03 m2
TOTAL		760.85 m2

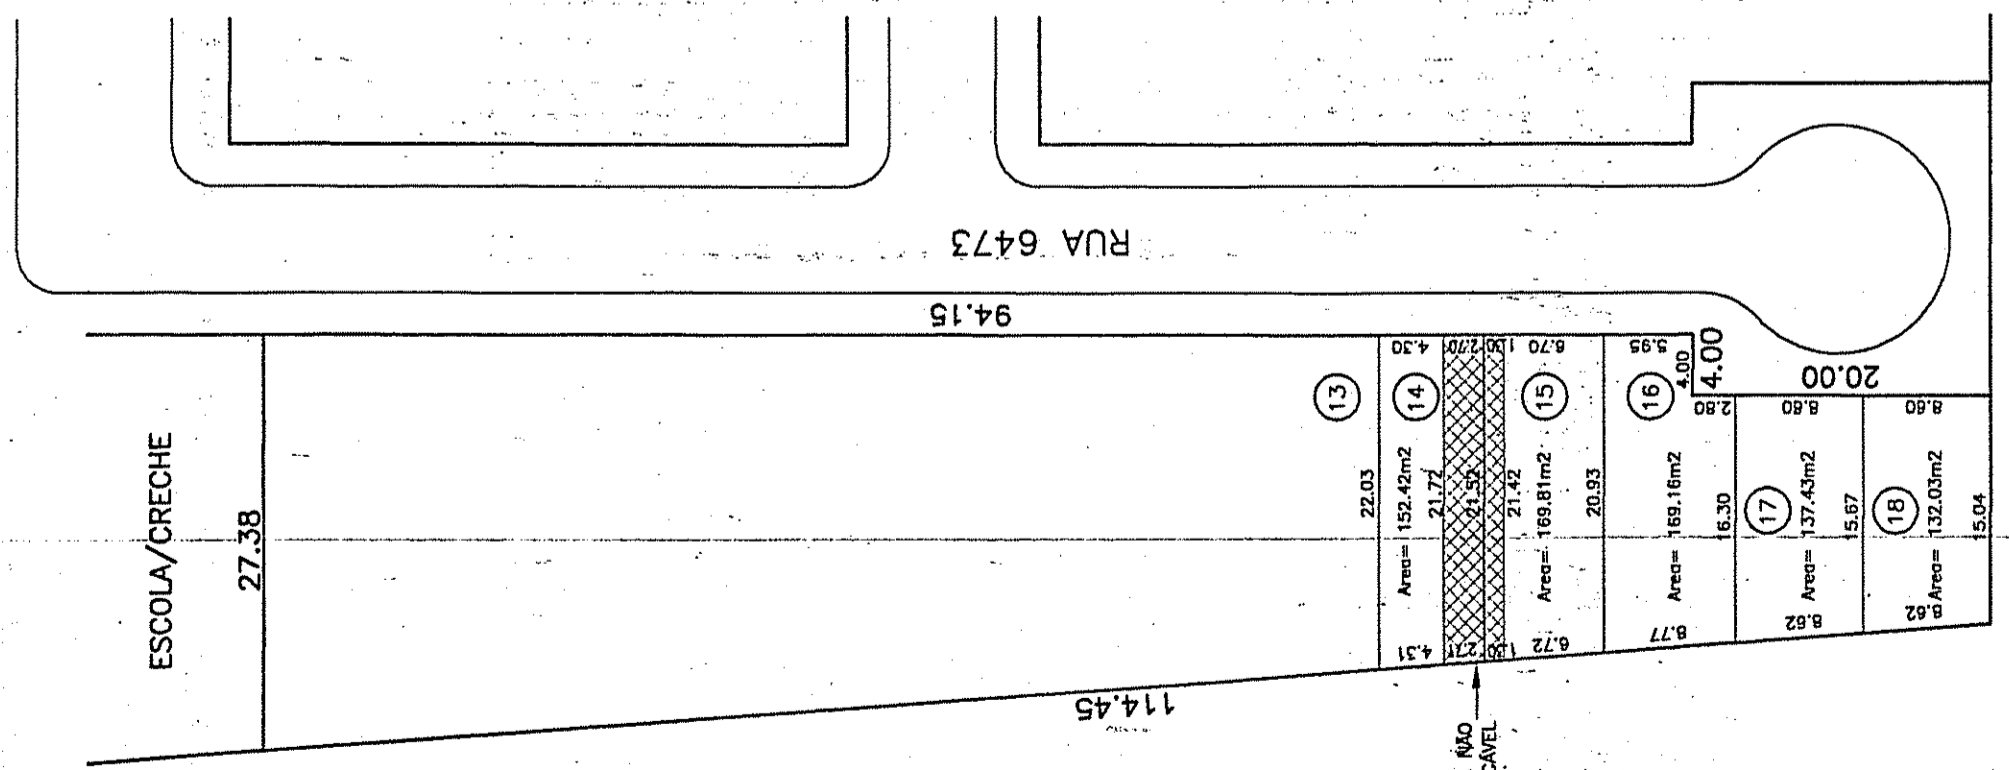

PROPRIEDADE DE JOÃO VIEIRA DE MACEDO

SITUAÇÃO PROPOSTA

LOTE	AREA
14	152.42 m2
15	148.82 m2
16	144.24 m2
17	137.60 m2
18	177.77 m2
TOTAL	760.85 m2

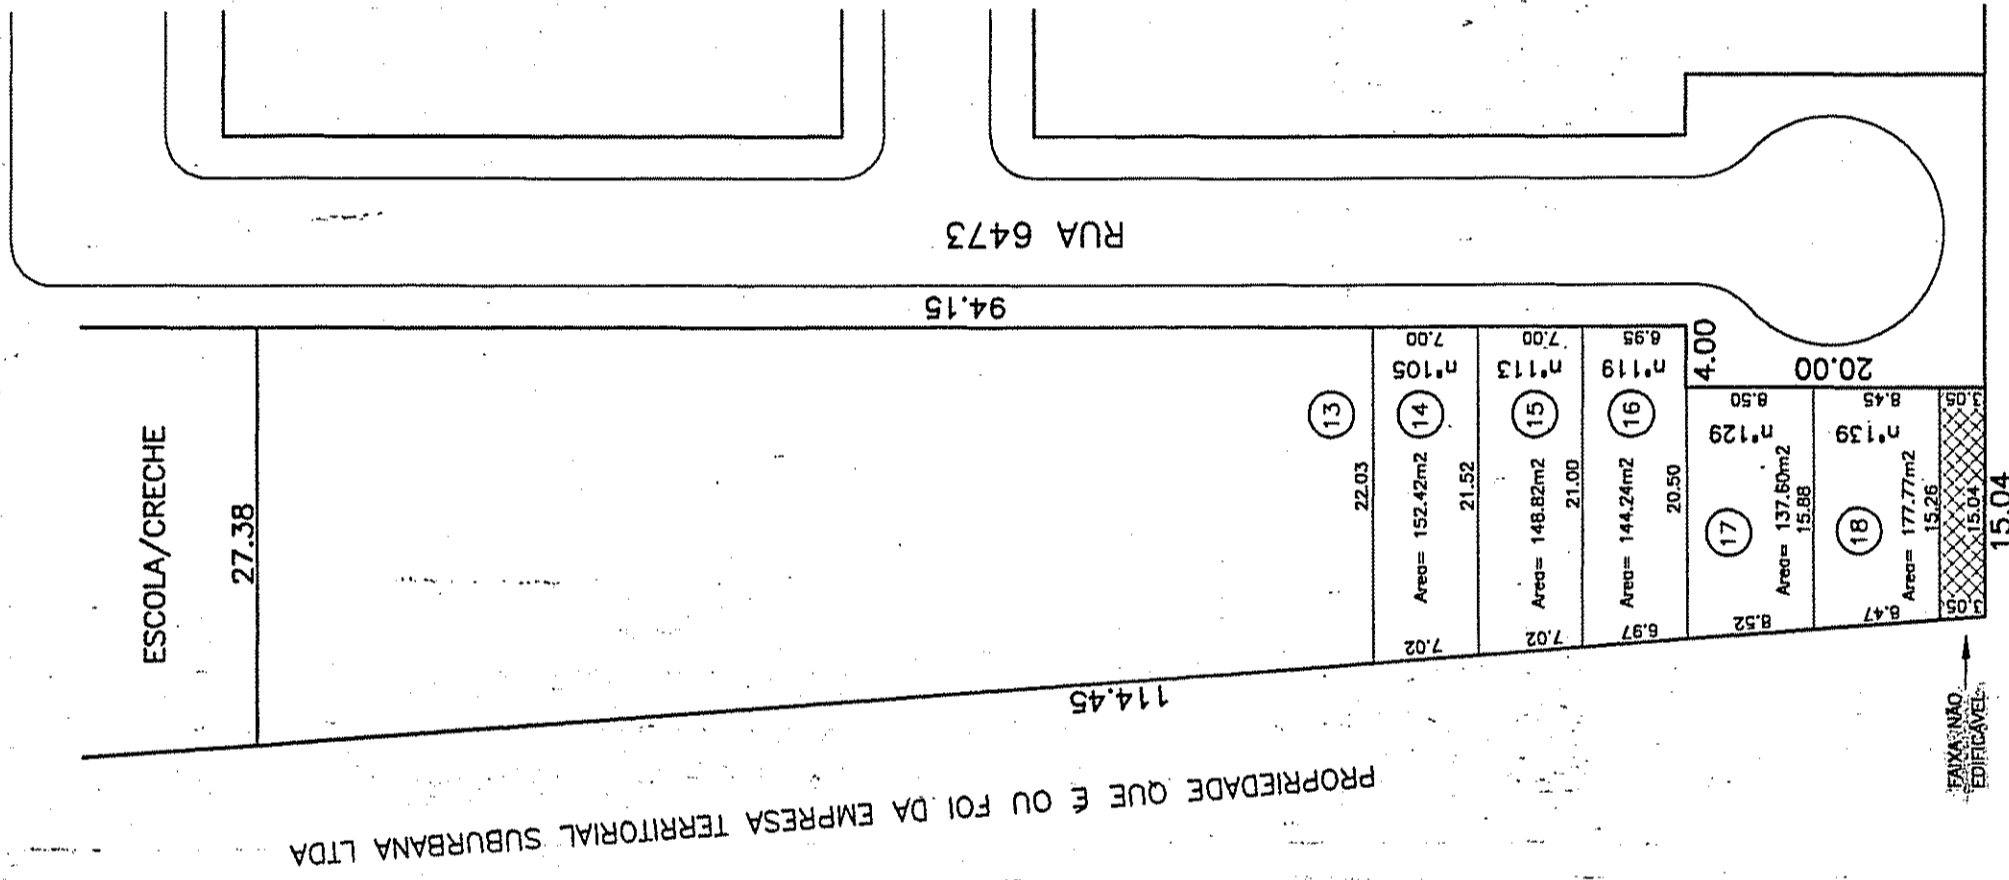

PROPRIEDADE DE JOÃO VIEIRA DE MACEDO

ESTE DOCUMENTO NÃO
PODE ER RETIRADO DO
PROCESSO SEM A AUTORIZAÇÃO
DO FACCENTER
PLANTA 2

PLANTA 2
FOLHA 630

- ALTERAÇÃO DA LOCALIZAÇÃO DA FAIXA NÃO EDIFICÁVEL
- DA QUADRA "H" DO LOT. (SITUAÇÃO PROPOSTA NAESTE FRACÇÃO INVENTO)
- LOT. NOVA JAVENEA GREEN

REPÚBLICA MUNICIPAL DE PORTO ALEGRE
SECRETARIA MUNICIPAL DE URBANISMO
SPU - GER. URB. URSUD
APROVADO
DE ACORDO COM L.C. Nº 434/99
EXP. ÚNICO Nº 207925.00.2
29.04.04 Sandra Lucia Laufer

Eng.ª Sandra Lucia Laufer
UPSD/CPUSP/USPM
MOR: 64444-3

**SUBMETER AO REGISTRO
DE IMÓVEIS EM 180 DIAS**

EX. ÚNICO: 002.307925.00.2

DATA	VERSÃO	DES.	VERIF.	ARQUIVO	DISCRIMINADO
					22

IBSC
ENGENHARIA & CONSULTORIA

RUA BARRÃO DE TEFFÉ, 224 - PORTO ALEGRE/RS - BARRÃO MÉRMO DEUS
TELEFONES: 233-7811 233-7851 232-3922 FAX: 231-0717
Home Page: <http://www.ibsceng.com.br> e-mail: ibsceng@ibsceng.com.br

ASS: /ITO: PROJETO DE FRACIONAMENTO

LOC: RUA 6473
PORTO ALEGRE/RS

DES: /IÇÃO DA FRANCHA: SITUAÇÃO ATUAL / PRÓPOSTA

PRO: /RIETÁRIO: ESC - SERVIÇOS TÉCNICOS DE ENGENHARIA E CONSULTORIA LTDA

RES: /TÉCNICO: *Sandra Lucia Laufer*
ENG. CIVIL: CLAUDIA MOURA NUNES - CREA 30107-D

DATA: abril/2004
COMP. GRAFICA: Cigudia
AREA: 760.85m2
LEVANTAMENTO:
ARQUIVO: quadrah.dwg
FRANCHA: VERSÃO 01
DE PRINERS 01
ESCALA: 1:500