


PREFEITURA MUNICIPAL DE PORTO ALEGRE
SECRETARIA DE URBANISMO E OBRAS
APROVADO
DE ACORDO COM A LEI COMPLEMENTAR Nº 43/79
EXPLICANTE ÚNICO
C.O.P. 229.672.00.1
EM 22/11/2001
Marina B.
Eng.ª Marina Bergamaschi Teixeira
CREBOP/RS/1998
Matr. 83921

PASTA 640

PLANTA NUMERADA

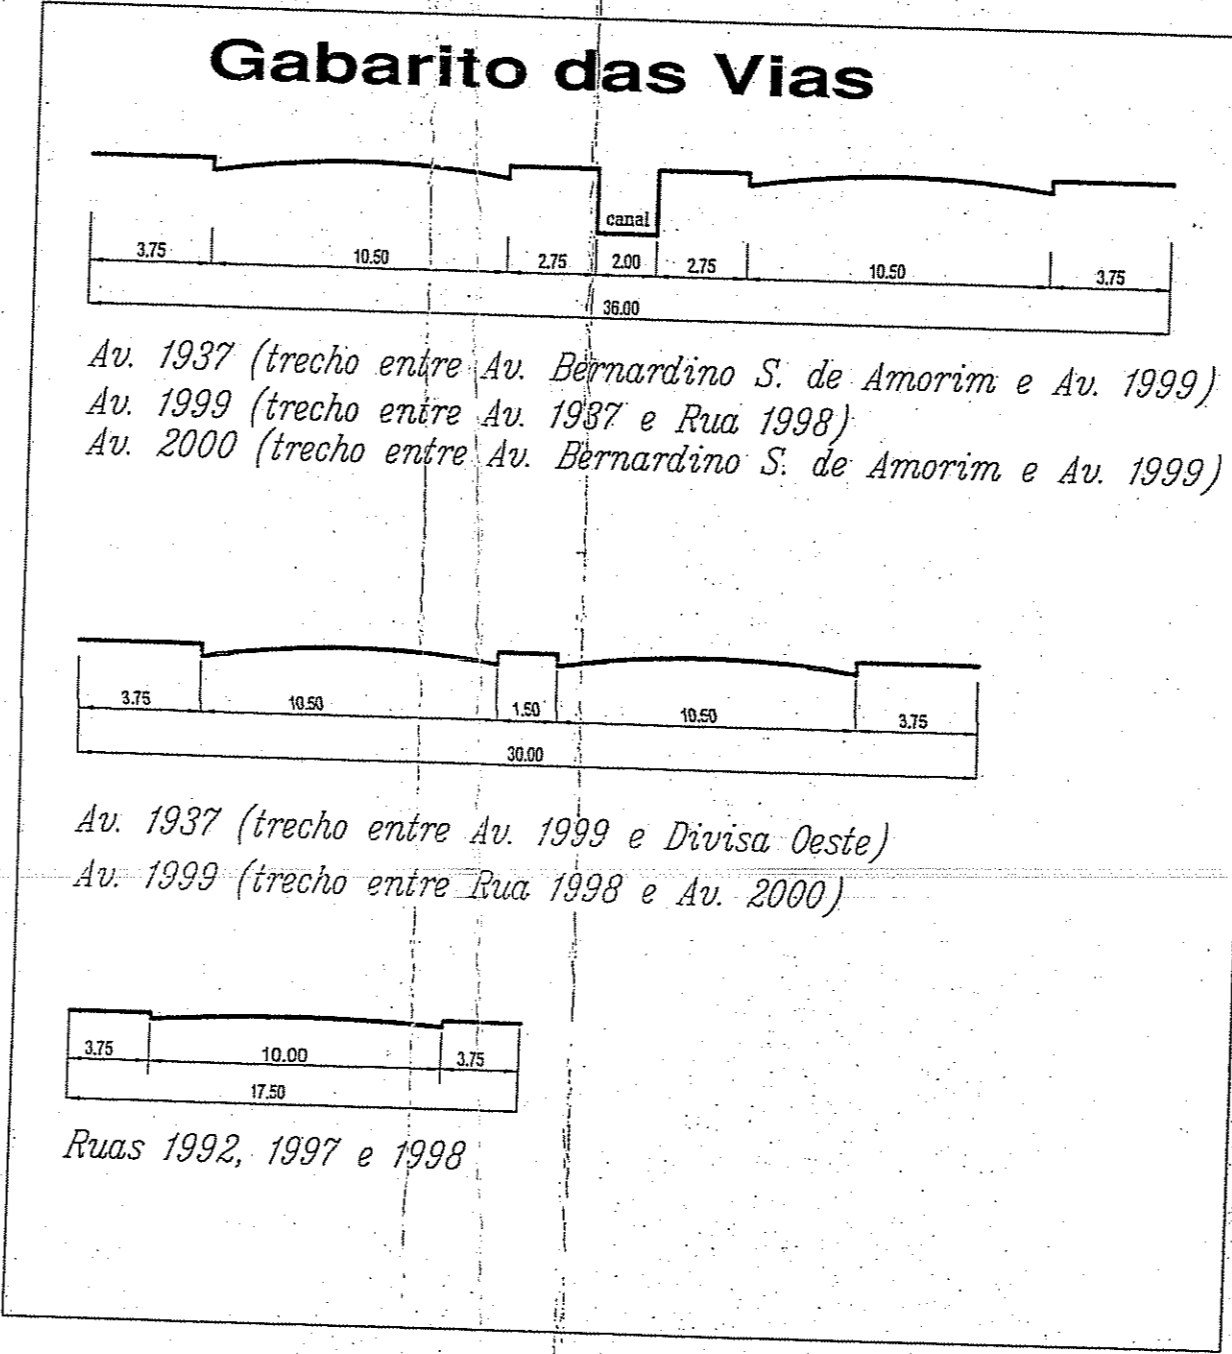

1. PLANILHAS PARA LOTEAMENTOS E DESMEMBRAMENTOS

1.1 PLANILHA N. 1

ÁREA DO IMÓVEL	1 BRUTA	325.941,14 m ²
	2 ÁREA DE UTILIZAÇÃO PÚBLICA - DEC. 9339/88	117.170,72 m ²
	3 LÍQUIDA (A1 - A2)	208.770,42 m ²
	4 PERMUTADA	

1.2 PLANILHA N. 3

DESTINAÇÃO	L.C. 43/79	PROJETO	
		m ²	%
ÁREA DE PÚBLICA	TOTAL 1	20.877,04	10
	SISTEMA VIÁRIO	8.450,69	4,05
	REDO VÁRIO	43.495,09	20,63
TOTAL 2		51.945,78	24,88
TOTAL 1+2		73.234,67	35,08
ÁREA DE LOTES (T 3)		135.535,55	64,92
TOTAL (T1 + T2 + T3)		208.770,42	100

EU 002.229.672.00.1

LOTEAMENTO MORADAS DO PORTO
Av. Bernardino Silveira de Amorim, 1915 - Porto Alegre - RS

cenpla
consultoria, engenharia e planejamento Ltda.
PROFESSOR: Wilson Dorn Kötzing e Outros
PROJETO: ENG. MARCO ANTONIO C. FERRAZ - OBRAS 1997
EXECUÇÃO: [blank]

ESCALA: 1/1000 SET./2000
PROJETO URBANÍSTICO DE LOTEAMENTO
PLANTA GERAL