

APROVADO
DE ACORDO COM L.C. Nº 424/193
EM 13.08.09

LICENCIADO
DE ACORDO COM L.C. Nº 424/193
EM 28.08.11

Cópia PIC/142-CIP-SPM
Liquidação no prazo
Liquidação no prazo

9x cil

Loteario Residencial Moradas de Petrópolis

OPM - AVENIDA PROF. DR. MORAES, Nº 1.170 - PORTO ALEGRE / RS

OPM - Nº UNICO : 002.30.325.00.1.000

centpla

AV. C. Colombo, 881 - conj. 401
CELESTINO DE SOUZA - Fone: 3092.9000


centpla
construção
engenharia e
projetos

centpla
construção
engenharia e
projetos


centpla
construção
engenharia e
projetos

André Ribeiro Cecilio
SUP
02-0351

PERFIS TRANSVERSAIS DAS VIAS

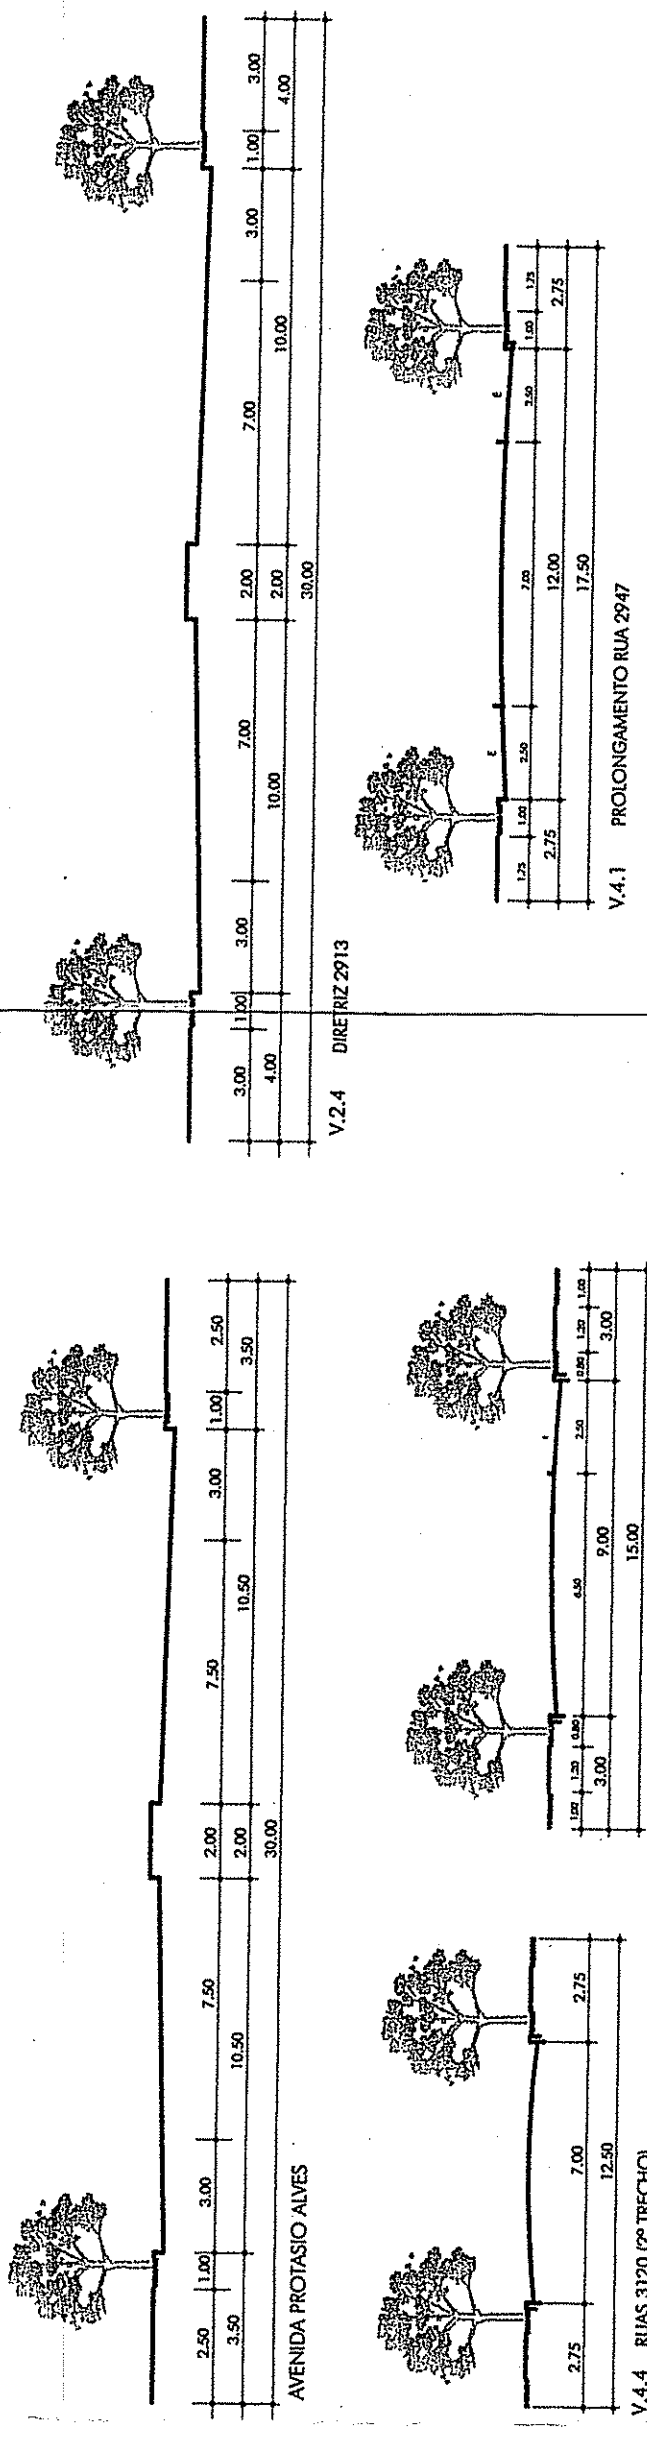

PLANTA GERAL

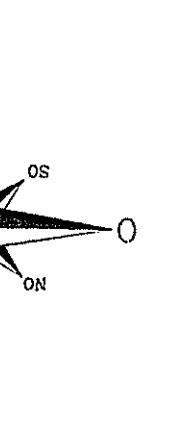

CRÉD.: PREVER IMPLANTACÃO DE RESERVAÇÃO PRIVADO DE DRENAGEM DAS ÁGUAS PLUVIAIS NAS QUADRAS B, C e D COM VOLUME E COTAÇÃO A SEREM DETERMINADOS NA ETAPA DE APROVAÇÃO DO PROJETO URBANÍSTICO E ARQUITETÔNICO DE CADA CONDOMÍNIO.

PLANTILHA DE ÁREAS	PRACÇA	PROJETO	%	
			m²	(%)
ÁREAS DE DESTINAÇÃO PÚBLICA	EQUIPAM. COMUNIT.	19771,49	22,804	
	ESCOIA CRECHE	900,00	1,038	
	BACIA AMORT.	1482,21	1,710	
ÁREAS DE LOTES	TOTAL 1	17940,30	20,00	22153,70
	RECULO VARIO	1993,41	1,607	1993,41
	VIAS PROJ.	17940,51	20,600	17940,51
TOTAL 1 + 2 + 3	30345,63	35,00	41407,62	47,759
TOTAL 1 + 2 + 3	86701,62	100,00	86701,62	100,00
TOTAL DE LOTES		8		

TABELA ÁREA PRAÇA

QUADRA	LOTE	ÁREA
A	4	6400,63
B	2	32312,19
C	1	4685,71
D	1	11245,44
TOTAL	8	19771,49

TABELA DAS ÁREAS

QUADRA	LOTE	ÁREA
A	4	6022,71
B	2	32312,19
C	1	4685,71
D	1	2393,29
TOTAL	8	45293,90

LEGENDA

- ÁREA DAS QUADRAS
- ÁREA PRAÇA
- ÁREA CRECHE
- ÁREA DAS VIAS
- ÁREA BACIA DE AMORTECIMENTO

