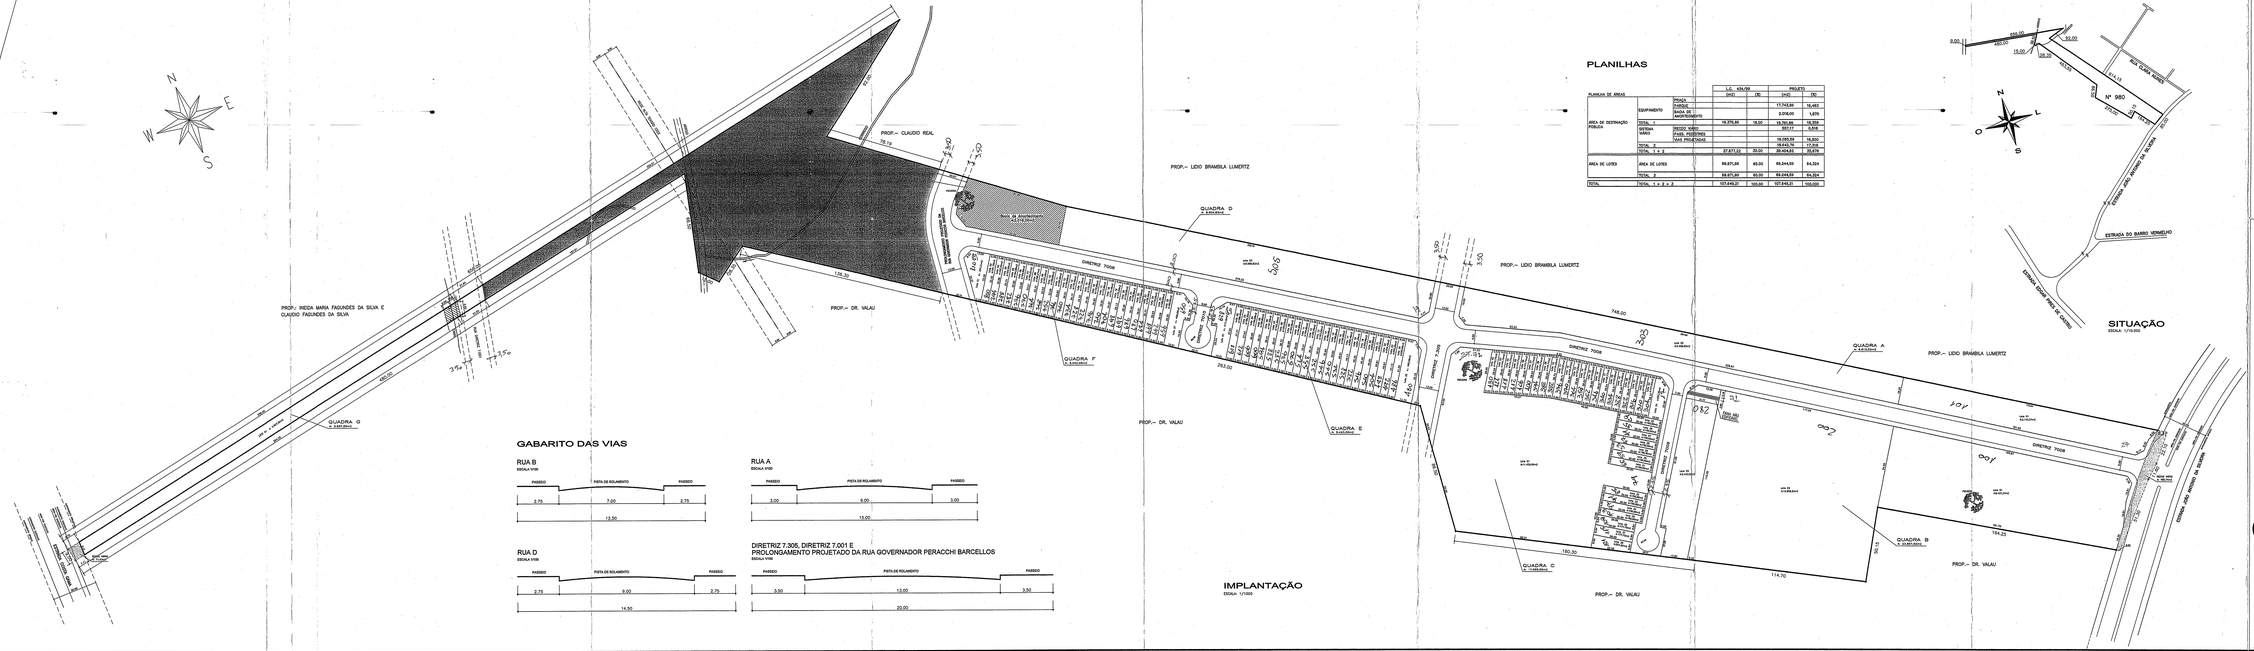

GABARITO DAS VIAS

RUA B
ESCALA 1/100

RUA A
ESCALA 1/100

RUA D
ESCALA 1/100

DIRETRIZ 7.305, DIRETRIZ 7.001 E PROLONGAMENTO PROJETADO DA RUA GOVERNADOR PERACCHI BARCELLOS
ESCALA 1/100

PLANILHAS

PLANILHA DE ÁREAS			L.C. 434/99 (m2)	(%)	PROJETO (m2)	(%)
ÁREA DE DOAÇÃO PÚBLICA	EQUIPAMENTO	PRAÇA				
		EXISTENTE			17.743,84	16,483
		ÁREA DE MELHORAMENTO			2.018,00	1,875
	TOTAL 1		19.776,84	18,00	19.761,84	18,358
	VIÁRIA	PASSEIO NOVO			837,17	0,778
	LIVRE	PASSEIO EXISTENTE				
		LEIT PROJETADO			16.055,79	14,900
	TOTAL 2				16.892,96	15,678
	TOTAL 1 + 2		27.477,22	25,00	36.654,82	34,036
ÁREA DE LOTES	ÁREA DE LOTES		69.871,59	65,00	69.244,59	64,324
	TOTAL 3		69.871,59	65,00	69.244,59	64,324
TOTAL	TOTAL 1 + 2 + 3		107.648,31	100,00	107.648,31	100,000

PREFEITURA MUNICIPAL DE PORTO ALEGRE
SMU - SPJ - CPJ - UPSD
APROVADO
DE ACORDO COM LC. Nº 434/99
EXP. ÚNICO 21.2004.0012
EM 28/04/05

Arq. ANTONIO LUIS GOMES PINTO
Chefe da UPSD/SMU
Matrícula 5007.1.4

PREFEITURA MUNICIPAL DE PORTO ALEGRE
SMU - SPJ - CPJ - UPSD
LICENCIADO
DE ACORDO COM A LEI Nº 434/99
EM 03/05/05

Arq. ANTONIO LUIS GOMES PINTO
Chefe da UPSD/SMU
Matrícula 5007.1.4

PASTA 678
CÓPIA PLANO 2 (NUMERADA NO PLANO)
Loteam. Nova Belém de Nazaré
1/2004

- PLANTA NUMERADA
- LOT. "BAHIA"

678
7074-980

LOTEAMENTO
RESIDENCIAL RESTINGA

GOLDANI
ARQUITETURA
Rua Dr. Barcellos, 1.000 - 90.450-000 Porto Alegre
Fone/Fax: (51) 3222.4533 / 3222.8116
e-mail: goldani@terra.com.br

PROJETO
IMPLANTAÇÃO, SITUAÇÃO, GABARITOS E PLANILHA DE ÁREAS

PROJETO URBANÍSTICO DE LOTEAMENTO

LOCAL: Estr. João Antonio da Silveira, 980 – Bairro Restinga/Porto Alegre

PROPRIETÁRIO: | RESPONSÁVEL TÉCNICO: Arq. ADEL GOLDANI - CREA RS087.371

Marina Silva Steinbrenner

DATA	ESCALA		EXPEDIENTE	PRANCHA Nº
JAN/2004	1/100	M2	0 1	002.30391.0.00.7
	1/500	VEU	0 1 0	
	1/10.000	SRT	0 1 7	ÚNICA