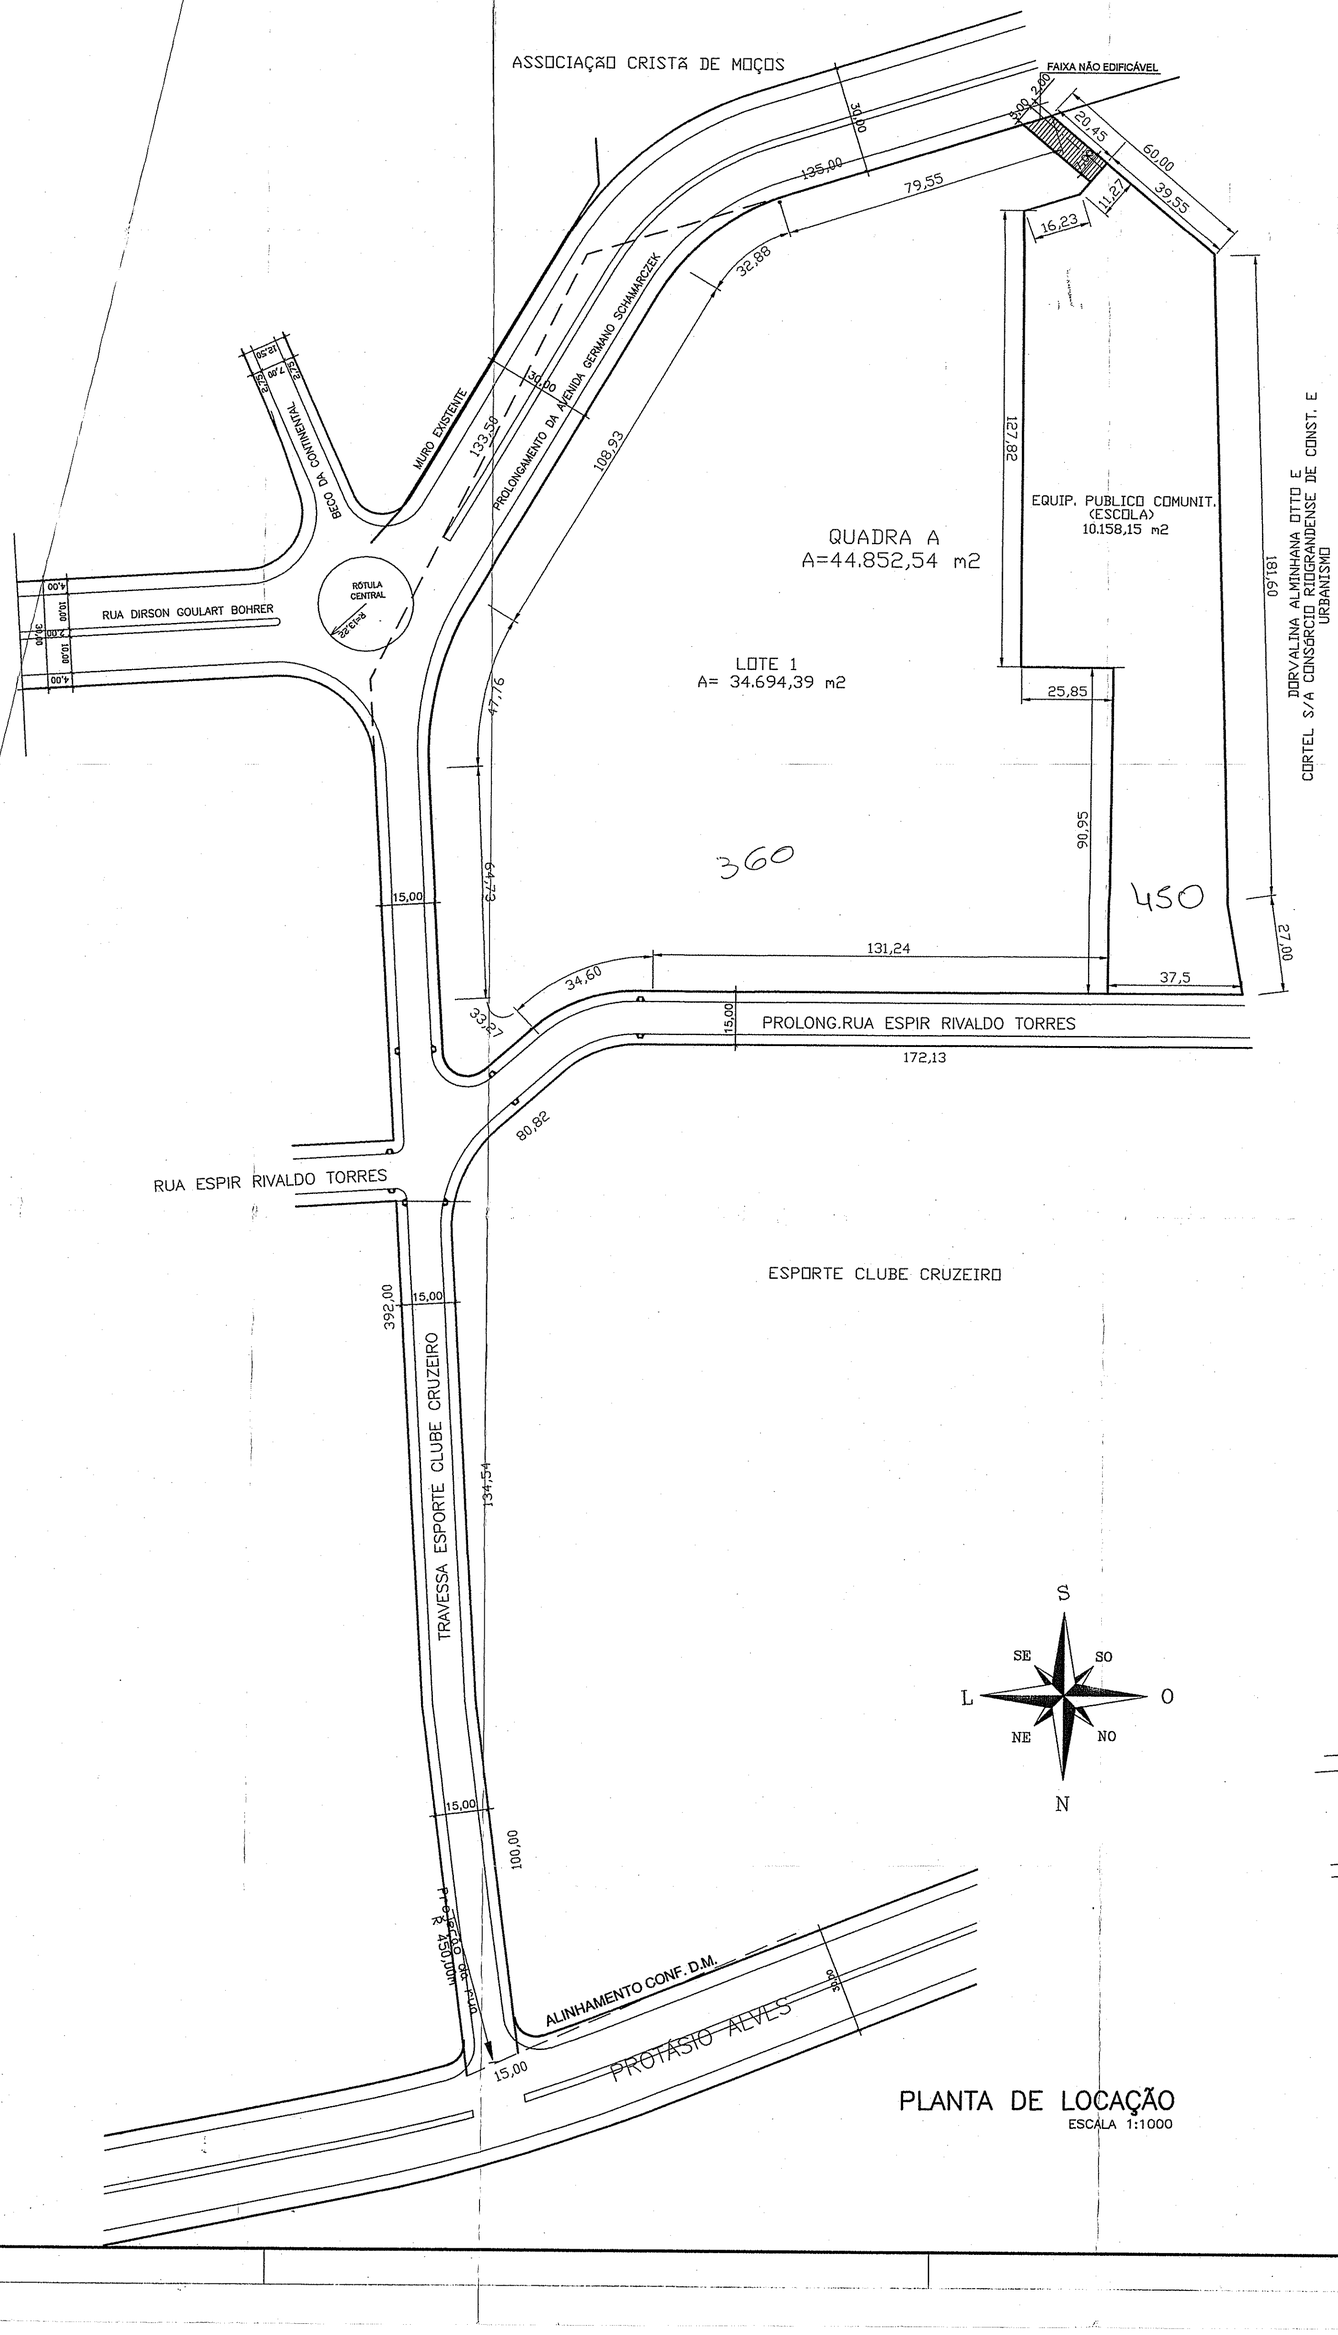

PLANTA DE LOCAÇÃO
ESCALA 1:1000

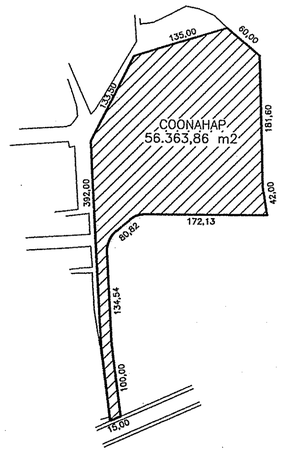

SITUAÇÃO
ESCALA 1:5000

GABARITOS SISTEMA VIÁRIO
ESCALA 1:125

RUA (V.4.2) – RUA ESPOTE CLUBE CRUZEIRO e PROLONG. RUA ESPIR RIVALDO TORRES

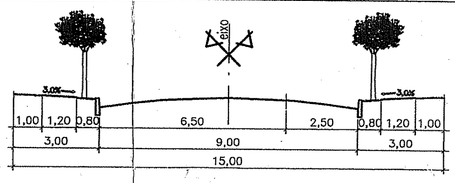

AV. (V.2.4) – AVENIDA GERMANO SCHAMARCZEK

EXECUÇÃO PARCIAL DA AV. GERMANO SCHAMARCZEK CONFORME ART. 145 PARÁGRAFO 1° DA LC 434/99 SERÁ DETALHADO NO PROJETO DE PAVIMENTAÇÃO

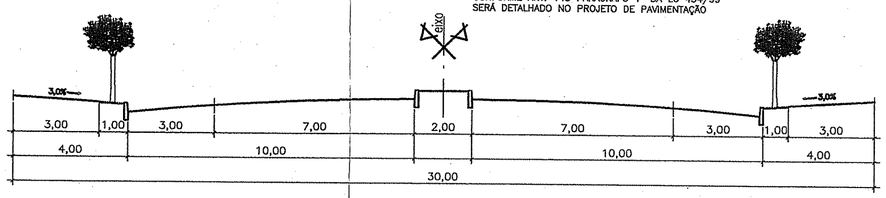

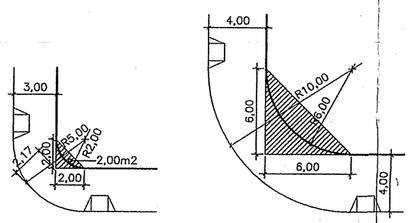

DETALHE DAS ESQUINAS
ESCALA 1:250

DETALHAMENTO DE RAMPA DE PASSEIO
SEM ESCALA

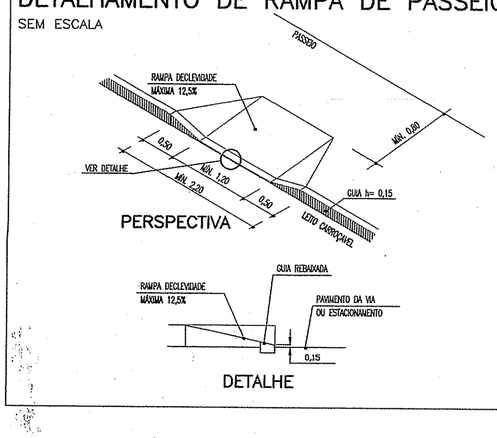

PLANILHA PARA LOTEAMENTO				
			Projeto	
			m²	%
ÁREA DOS LOTES PRIVATIVOS		T 1	34.694,39 m2	61,55
Áreas de destinação pública	Áreas de equipamentos comunitários (art. 137,LC 434/99)	Escola T 2	10.158,15 m2	18,02
	Lotes (Art. 138 § 1º, LC 434/99)	T 3	-	-
	Malha viária (3)	T 4	11.511,32 m2	20,43
	Subtotal	T 2 + T 3 + T 4	21.669,47 m2	38,45
Área total do imóvel (= A1)		T 1+ T 2+ T 3+T 4	56.363,86 m2	100,00

PREFEITURA MUNICIPAL DE PORTO ALEGRE
SPM - SPU - CPU - UPSD
APROVADO
DE ACORDO COM L.C. Nº 434/99
EXP ÚNICO 2.315353.003
06/03/2008
Eng. Maria do Carmo Lobas
UPSD/CPU/SPU/SPM
Mat. 15733-5

PREFEITURA MUNICIPAL DE PORTO ALEGRE
SPM - SPU - CPU - UPSD
LICENCIADO
DE ACORDO COM A LEI Nº 434/99
EM 06/03/2009
Eng. Maria do Carmo Lobas
UPSD/CPU/SPU/SPM
Mat. 15733-5

CÓPIA PARA SER NUMERADA E PERMANECER NO PROCESSO.
URP2
EDUARDO (CIR)
PASTA 713
Planta Numerada

NÃO PODE SER RETIRADO DO PROCESSO

E.U. :002.315353.00.3

scheid arquitetura
Fone: 3224-2811 / 84077918

obra: **LOTEAMENTO VILLAGE CRUZEIRO**
local: AV. PROTÁSIO ALVES, 8305 - PORTO ALEGRE - RS
assunto: **PROJETO URBANÍSTICO**
IMPLANTAÇÃO
PL. SITUAÇÃO
QUADRO DE ÁREAS

data	escala	área total
DEZ/06	INDICADA	

proprietário: COONAHAP
projeto: ARQ. LEANDRO SCHEID CREA: 79733
prancha: **01**