


PERFIS VIÁRIOS
escala 1/100

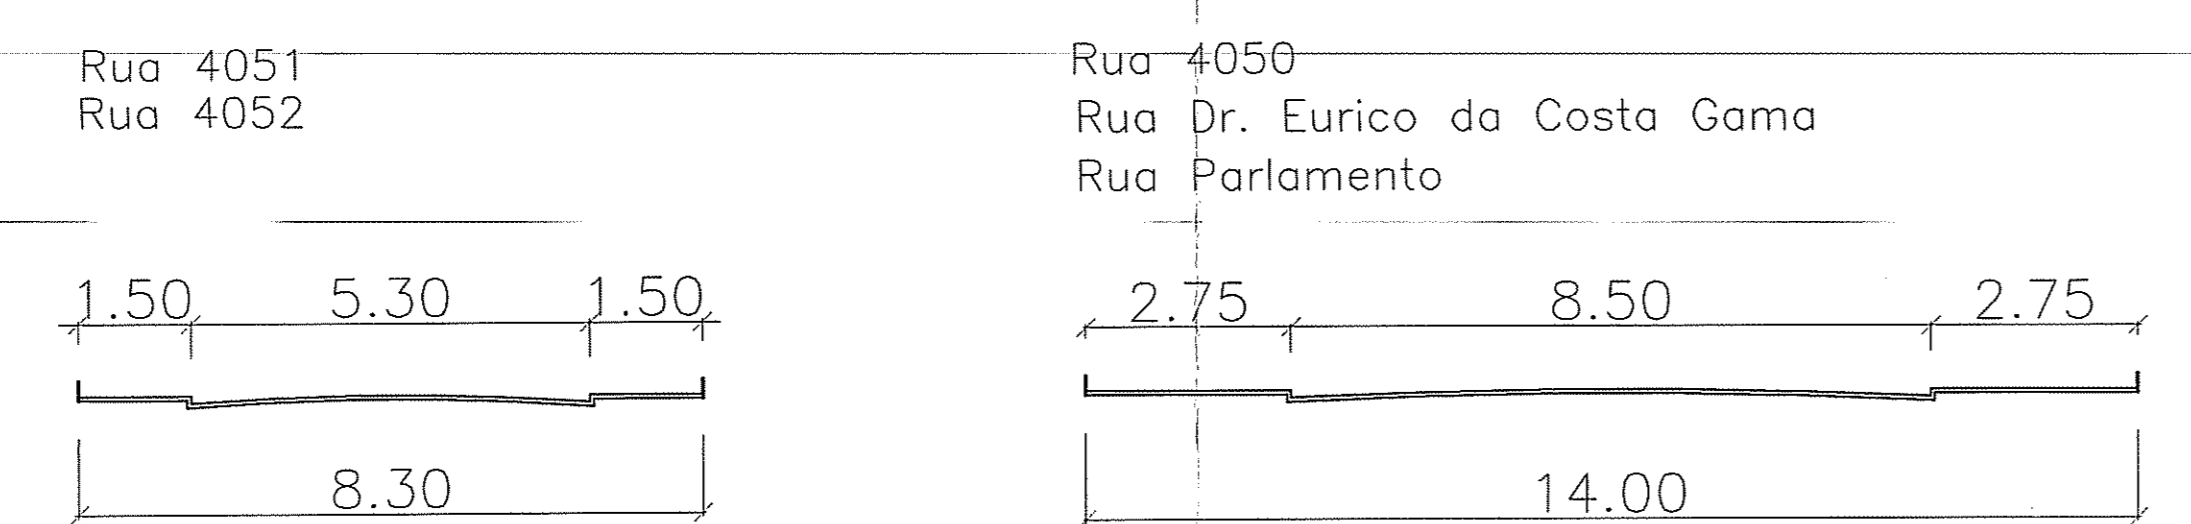


Bacia de Detenção de Águas Pluviais
será localizada no lote 2 da quadra C
atendendo diretrizes fornecidas

RAMPA PARA PCD
Conforme art.11/Dec.12.714/00 e NBR9050/94

AEIS III conforme Lei 10.383 de 08/02/2008.
ÁREA DA MATRÍCULA = LOCAL

PLANILHA DE ÁREAS	LIC 434/99		PROJETO	
	m2	%	m2	%
PRAÇA			1.054,82	3,15
EQUIPAMENTOS*			2.340,49	7,00
PRESERVAÇÃO			9.103,76	27,22
TOTAL 1 (T1)	6.690,22	20,00	12.499,07	37,37
SISTEMA VIÁRIO			96,32	0,29
RECUBR. VIÁRIO			7.062,28	21,11
TOTAL 2 (T2)	5.017,67	15,00	7.158,60	21,40
TOTAL 1+2	11.707,89	35,00	19.657,67	58,77
ÁREA DE LOTES (T3)			13.793,44	41,23
TOTAL T1+T2+T3	33.451,11	100,00	33.451,11	100,00

*Equipamento Público Urbano: Escola de Educação Infantil (área=1.016,80m²)
*Equipamento Público Urbano: Tratamento Coletivo dos Esgotos Sanitários (área=285,00m²)
*Lote 01 - Quadra B: Geração de Trabalho e Renda (área=1.038,69m²)

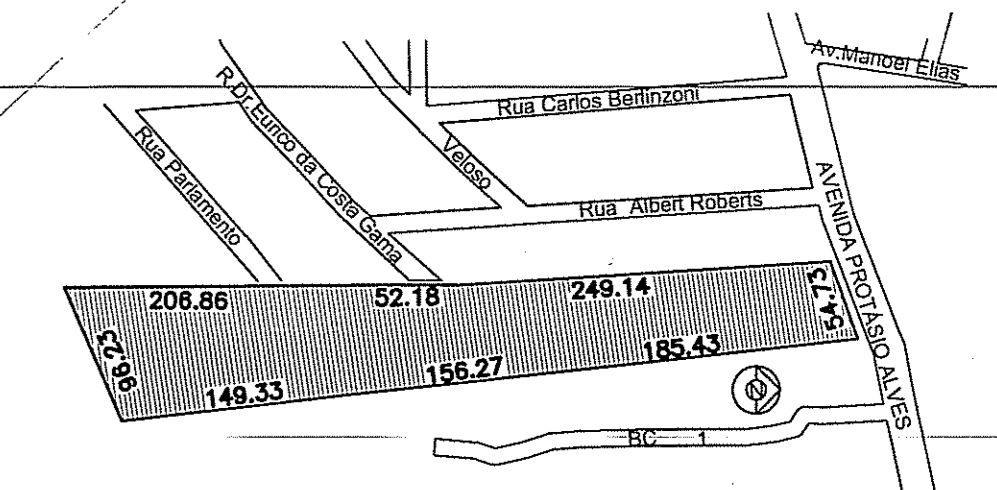

SITUAÇÃO
escala 1/5000

PREFEITURA MUNICIPAL DE PORTO ALEGRE
SPM - SPU - CPU - UPSD
APROVADO
ACORDO COM L.C. Nº 434/99
EXP. ÚNICO 02.288.488.00.7
EM 30.08.16
Eng. Paulo Domingos
UPSDIC/SPU/SPMURB
Matr. 50552.6

PASTA 722
SUBMETER AO REGISTRO
DE IMÓVEIS EM 160 DIAS
VDP?

PREFEITURA MUNICIPAL DE PORTO ALEGRE
SECRETARIA MUNICIPAL DE URBANISMO
LICENCIADO
ACORDO COM L.C. Nº 434/99
EXP. ÚNICO 2.288.488.00.7
EM 02.08.16
Arq. Suziane Fraga Lago
CPS - URBANISMO
Matr. 466019/1

IMPLANTAÇÃO
escala 1/500

Matr. 109.743 - 3ª Zona
Nº 9099

EXPEDIENTE ÚNICO: 002.288.488.00.7
PROPRIETÁRIO: DEPARTAMENTO MUNICIPAL DE HABITAÇÃO
PROJETO: ARQ. ROGÉRIO G. DE LOS S. FERREIRA - CREA 104.753 ARQ. MIRIAM FERNANDES - CREA 100.419
EXECUÇÃO:
DEM HAB PREFEITURA MUNICIPAL DE PORTO ALEGRE
DEPARTAMENTO MUNICIPAL DE HABITAÇÃO
DIRETOR GERAL: Adv. FERNANDO MOUSSALE
S.U.P.H.: Eng. CARLOS HENRIQUE REIS E SILVA
C.U.R.: Arq. DENISE PACHECO TILL CAMPOS
COORDENAÇÃO DE URBANIZAÇÃO - CUR/SUPH
OBRA: VILA CHOCOLATÃO - ÁREA PARA REASSENTAMENTO
LOCAL: Av. Protásio Alves, 9099
DISCRIMINAÇÃO: IMPLANTAÇÃO, SITUAÇÃO, PERFIS VIÁRIOS E PLANILHA DE ÁREAS
DESENHO: Rogério DATA: Dezembro/2008 PROJ 9099 - Proj URB - SET 2008.dwg
ESCALA: CONFORME INDICADA
01/01