Bacia de Detenção de Águas Pluviais será localizada no lote 2 da quadra C atendendo diretrizes fornecidas

RAMPA PARA PCD
Conforme art.11/Dec.12.714/00 e NBR9050/94

IMPLANTAÇÃO
escala 1/500

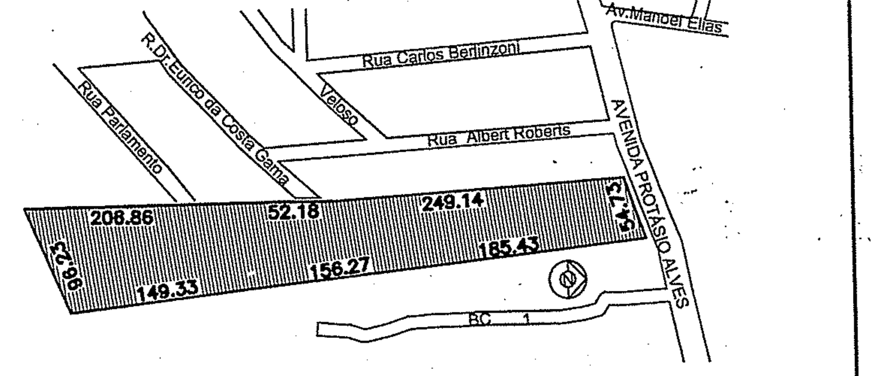

SITUAÇÃO
escala 1/5000

PREFEITURA MUNICIPAL DE PORTO ALEGRE
SPM - SPU - CPU - JPSD
APROVADO
DE ACORDO COM L.C. Nº 434/99
EXP ÚNICO 02.288 488.00.7
~~14/10/08~~ NOVA APROVAÇÃO EM 10/02/2009

Eng. Maria do Carmo Lebea
UPSD/CPU/SPU/SPM
Mat. 15722-6

• NOVA APROVAÇÃO EM 30/07/2013.

• PASTA 722

SUBMETER AO REGISTRO DE IMÓVEIS EM 180 DIAS

PLANTA NUMERADA P/ SVP - SMOV

PERFIS VIÁRIOS
escala 1/100

Rua 4051
Rua 4052

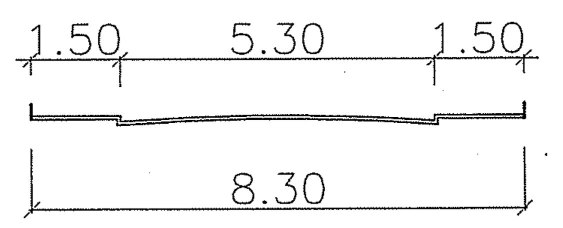

Rua 4050
Rua Dr. Eurico da Costa Gama
Rua Parlamento

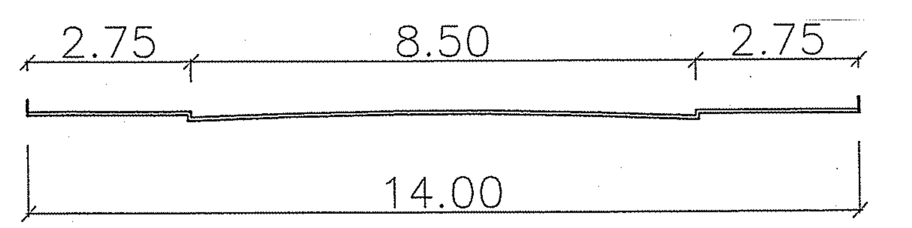

AEIS III conforme Lei 10.383 de 08/02/2008.
ÁREA DA MATRÍCULA = LOCAL

PLANILHA DE ÁREAS		L/C 434/99		PROJETO	
		m2	%	m2	%
PRAÇA				1.054,94	3,15
EQUIPAMENTOS*				2.340,49	7,00
PRESERVAÇÃO				9.103,76	27,21
TOTAL 1 (T1)		6.689,77	20,00	12.499,19	37,36
SISTEMA VIÁRIO	RECUO VIÁRIO			96,32	0,29
	VIAS PROJETO			7.034,25	21,03
TOTAL 2 (T2)		5.017,32	15,00	7.130,57	21,32
TOTAL 1+2		11.707,09	35,00	19.629,76	58,68
ÁREA DE LOTES (T3)				13.821,35	41,32
TOTAL T1+T2+T3		33.451,11	100,00	33.451,11	100,00

*Equipamento Público Urbano: Escola de Educação Infantil (área=1.016,80m²)
*Equipamento Público Urbano: Tratamento Coletivo dos Esgotos Sanitários (área=285,00m²)
*Lote 01 - Quadra B: Geração de Trabalho e Renda (área= 1.038,69m²)

EXPEDIENTE ÚNICO : 002.288 488.00.7

PROPRIETÁRIO: DEPARTAMENTO MUNICIPAL DE HABITAÇÃO

PROJETO:
ARQ. ROGÉRIO G. DE LOS S. FERREIRA - CREA 104 753 ARQ. MÍRIAM FERNANDES - CREA 100.419

EXECUÇÃO:

DEMHAB

PREFEITURA MUNICIPAL DE PORTO ALEGRE
DEPARTAMENTO MUNICIPAL DE HABITAÇÃO

DIRETOR GERAL: Adv. FERNANDO MOUSSALE
S.U.P.H: Engº. CARLOS HENRIQUE REIS E SILVA
C.U.R.: Arqª. DENISE PACHECO TILL CAMPOS

PROTÁSIO ALVES 9099
PROJETO URBANÍSTICO

COORDENAÇÃO DE URBANIZAÇÃO - CUR/SUPH

OBRA: VILA CHOCOLATÃO - ÁREA PARA REASSENTAMENTO
LOCAL: Av. Protásio Alves, 9099
DISCRIMINAÇÃO: IMPLANTAÇÃO, SITUAÇÃO, PERFIS VIÁRIOS E PLANILHA DE ÁREAS

ESCALA: CONFORME INDICADA

DESENHO: Rogério DATA: Setembro/ 2008 PROT 9099 - Proj URB - SET 2008.dwg

01/01