

- LEGENDA:**
- Área atingida pelo Recuo Viário
 - Pavimentação bloco de concreto
 - Pavimentação grama
 - Pavimentação concreto (passeios)
 - Rampa (inclinação de 8%)

OBS:
- Passeios atenderão aos decretos nº 10996/94 e 11190/95
- Isento de Recuo de Jardim (decreto 14.148/2003)


OS nomes animalados são os que constam nas cotas de JANE todos com o apêto de "Vila Nossa Senhora do Luz"
em 15.3.11

IMPLANTAÇÃO
escala 1/500

TABELA DE ÁREAS

	LC. 434/99		PROJETO	
	m2	%	m2	%
PRACÇA/ÁREA VERDE	2.527,49	15,00		
EQUIP. COMUNITÁRIO	505,50	3,00		
PARQUE	336,99	2,00		
TOTAL 1	3.369,98	20,00		
SISTEMA VIÁRIO			2.740,91	16,27
RECUIO VIÁRIO			1.450,78	8,61
VIAS PROJETO			4.191,69	24,88
TOTAL 2	2.527,49	15,00	4.191,69	24,88
TOTAL 1+2	5.897,47	35,00	4.191,69	24,88
ÁREA DE LOTES (T3)	10.952,45	65,00	12.658,23	75,12
TOTAL T1+T2+T3	16.849,92	100,00	16.849,92	100,00

ÁREA TITULADA: 16.849,92 m²
 ÁREA ATINGIDA PELO RECUIO VIÁRIO: 2.740,91 m²
 ÁREA DO MENOR POLÍGONO: 14.109,01 m²

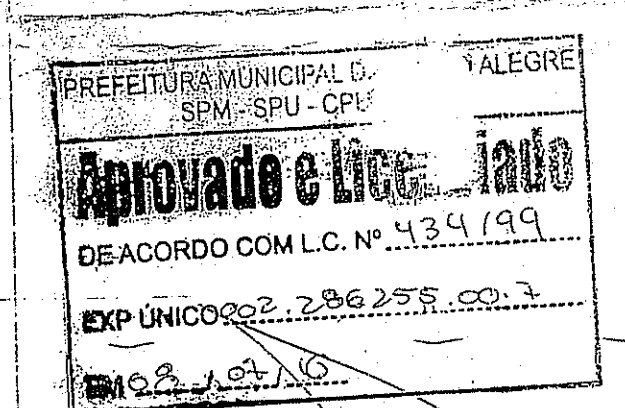

DE ACORDO COM L.C. Nº 434/99
 EXP. ÚNICO Nº 2.286.255.00.7

PROPRIETÁRIO: DEPARTAMENTO MUNICIPAL DE HABITAÇÃO

PROJETO: ARQ. SILVANA CÉLIA PALMA - CREA 91479 D

EXECUÇÃO: PREFEITURA MUNICIPAL DE PORTO ALEGRE DEPARTAMENTO MUNICIPAL DE HABITAÇÃO

DIRETOR GERAL: HUMBERTO CIULLA GOULART
 S.U.P.H.: VICENTE BUENO TRINDADE
 C.U.R.: DENISE PACHECO TILL CAMPOS

PROJETO URBANÍSTICO DE LOTEAMENTO DE INTERESSE SOCIAL

COORDENAÇÃO DE URBANIZAÇÃO-SUPH

OBRA: LOTEAMENTO 8 A (Vila N. Sra da Paz) - PIEC
 LOCAL: Mário Schenini Cademartori, 201
 DISCRIMINAÇÃO: IMPLANTAÇÃO E SITUAÇÃO

DESENHO: Sabrina da Rosa Heinen DATA: MAIO / 2010 COD.: 01/01