

ÁREA DE	LC 434/99	PROJETO	
		(m²)	(%)
ÁREA DE PÚBLICA	PRÇA	-	8.301,83
	ESCOLA	-	3.054,00
	POSTO DE SAÚDE	-	2.461,74
	EBE	-	807,35
	BACIA DE AMORTECIMENTO	-	6.553,28
	LOTES ART. 138 QUART. LC 434/99	-	-
	TOTAL 1	16.727,87	18,00
	RECUE VIÁRIO	-	5.115,76
	VIAS PROJET.	-	17.487,68
	TOTAL 2	15.796,54	17,00
TOTAL 1 + 2	32.526,41	35,00	
ÁREAS DE LOTES	TOTAL 3	60.406,19	65,00
TOTAL T1 + T2 + T3	92.932,60	100,00	







Nº TOTAL DE LOTES = 3

PLANILHA DE ÁREA	
ÁREA DA GLEBA	92.932,60
ÁREA DE PRESERVAÇÃO PERMANENTE	2.288,03
ÁREA A SER LOTEADA	90.634,57

**APROVADO**  
 DE ACORDO COM L.C. Nº 434/99  
 EM 15.08.18  
 Arqº Thais Couto  
 Matr. 1138030  
 SMURB

**SUBMETER AO REGISTRO DE IMÓVEIS EM 180 DIAS**

**APROVADO**  
 DE ACORDO COM L.C. Nº 434/99  
 EM 15.08.18  
 Arqº Thais Couto  
 Matr. 1138030  
 SMURB

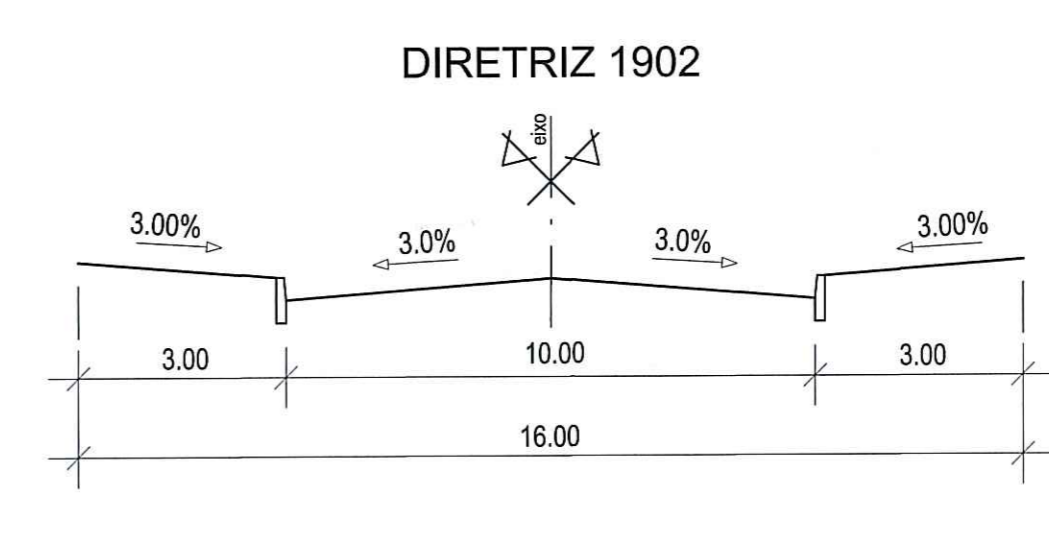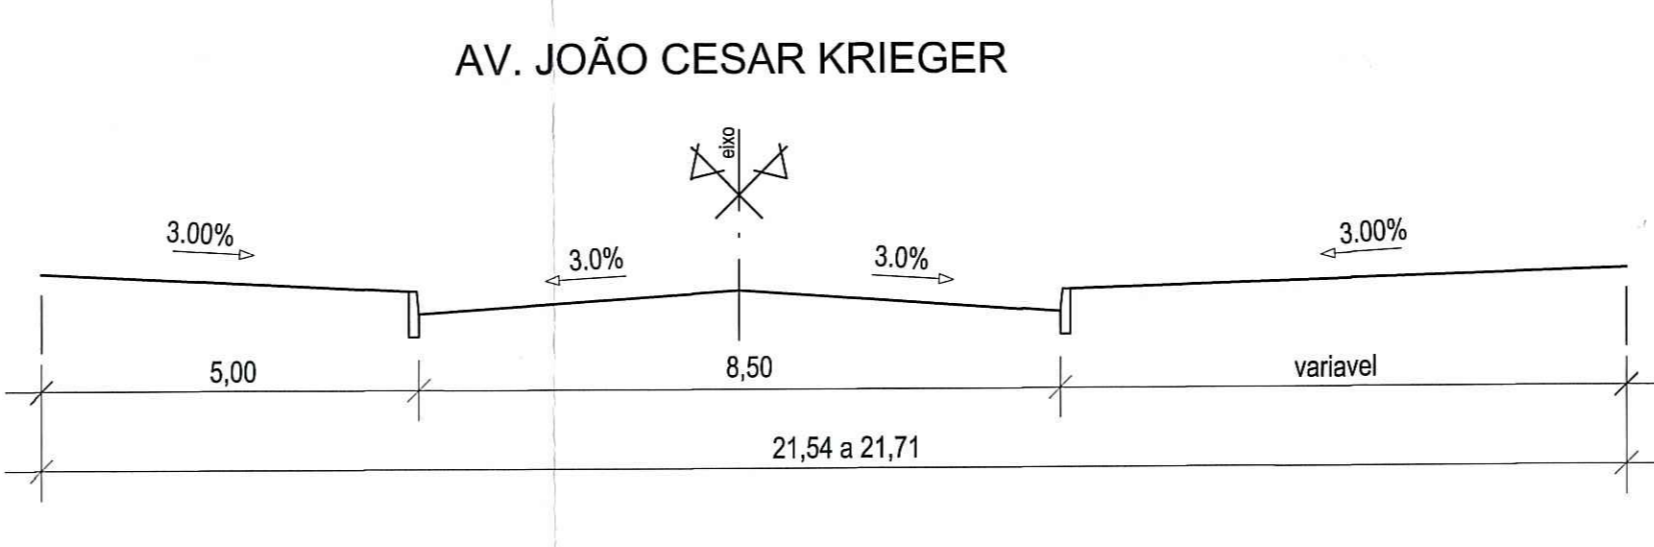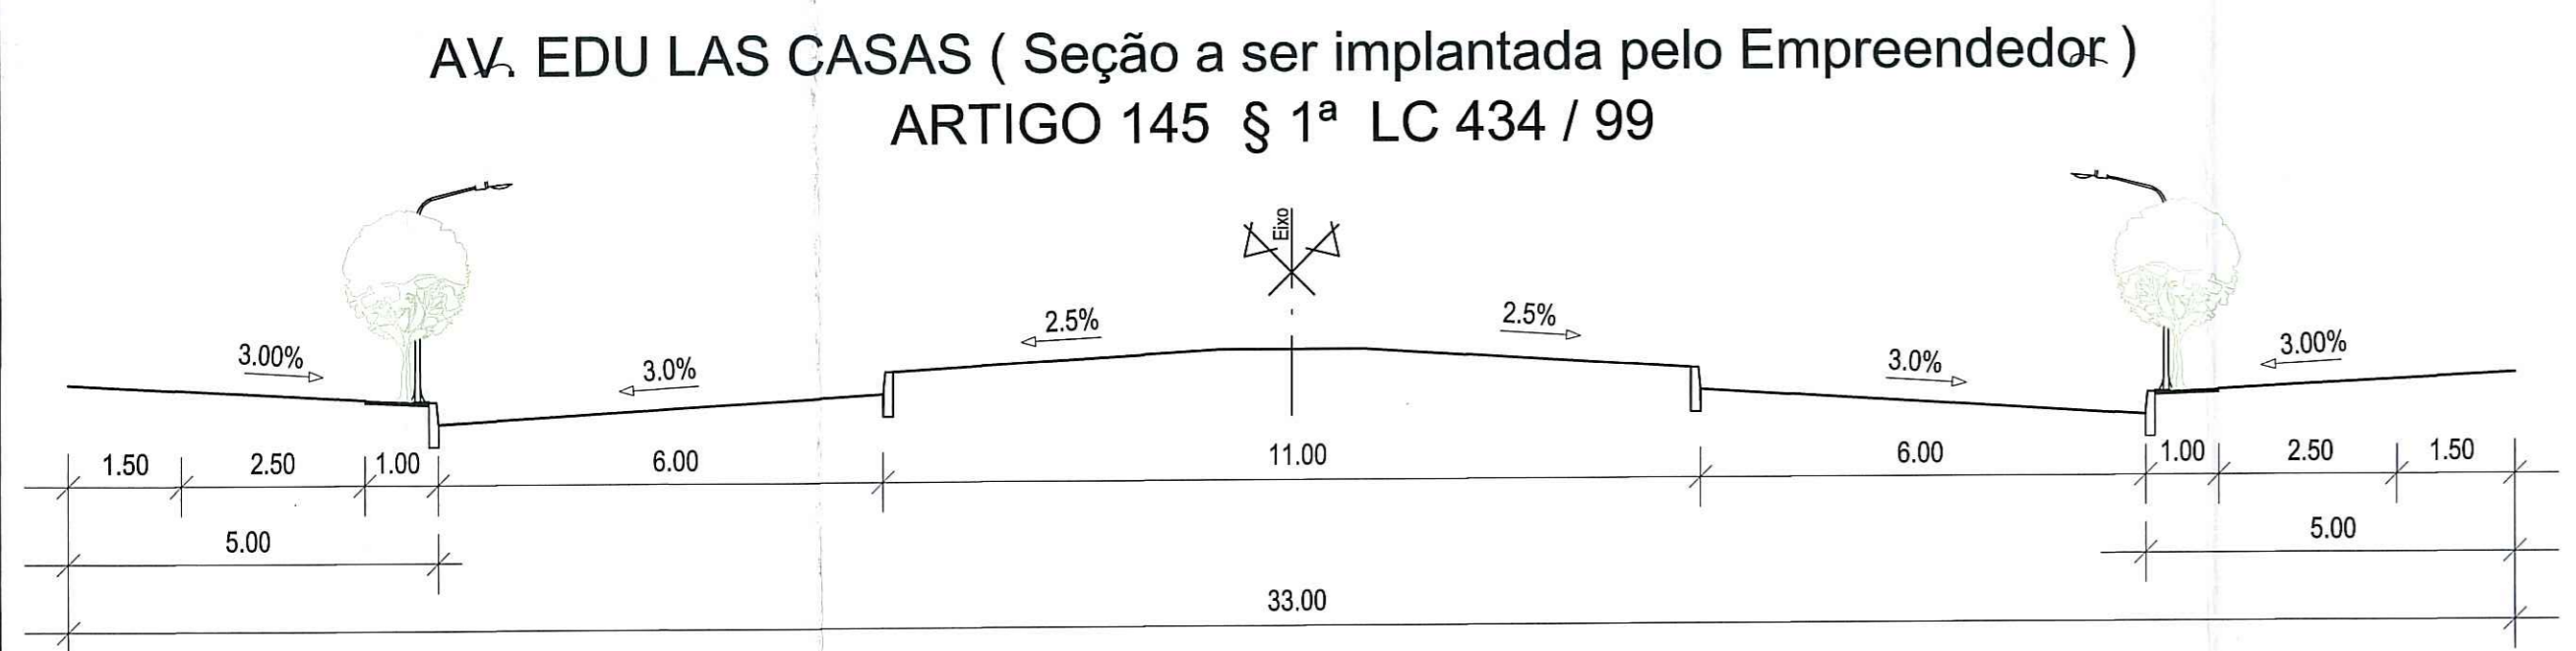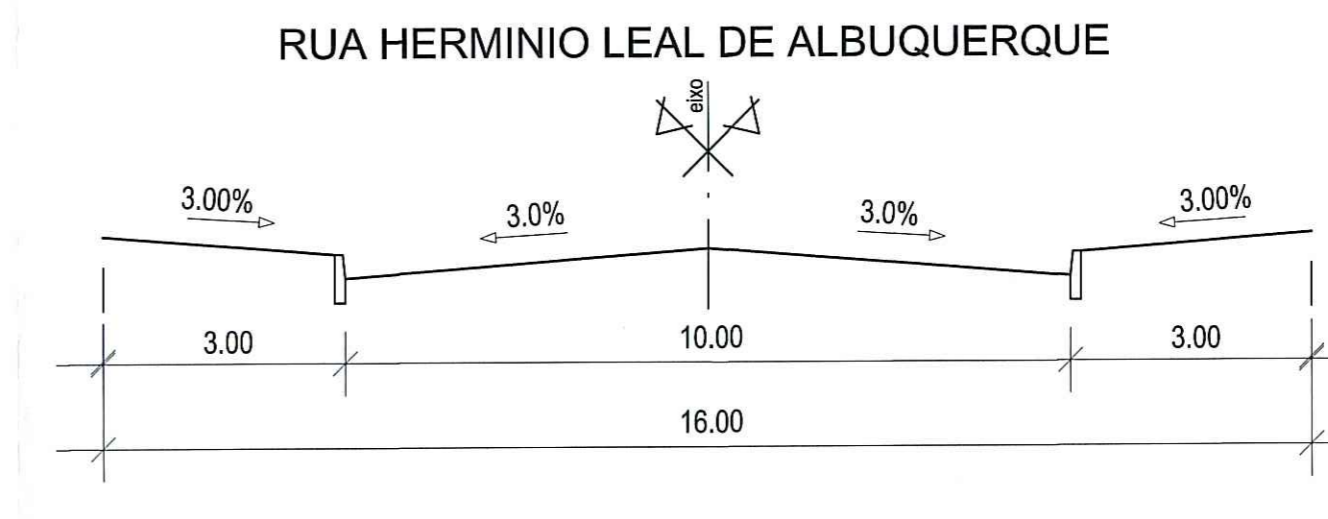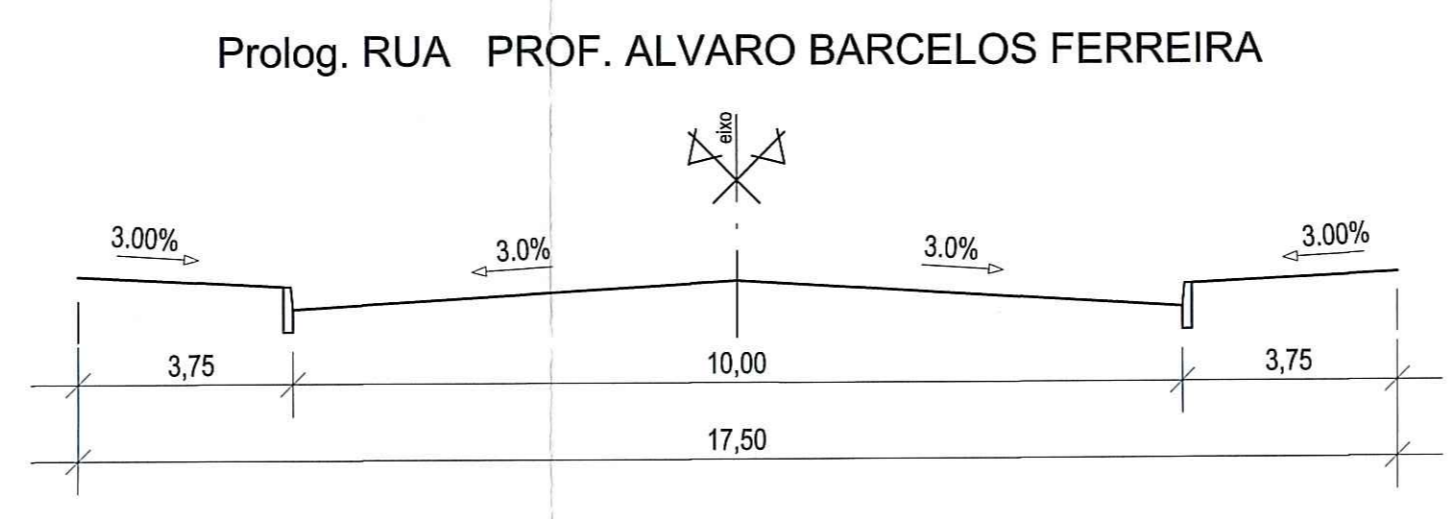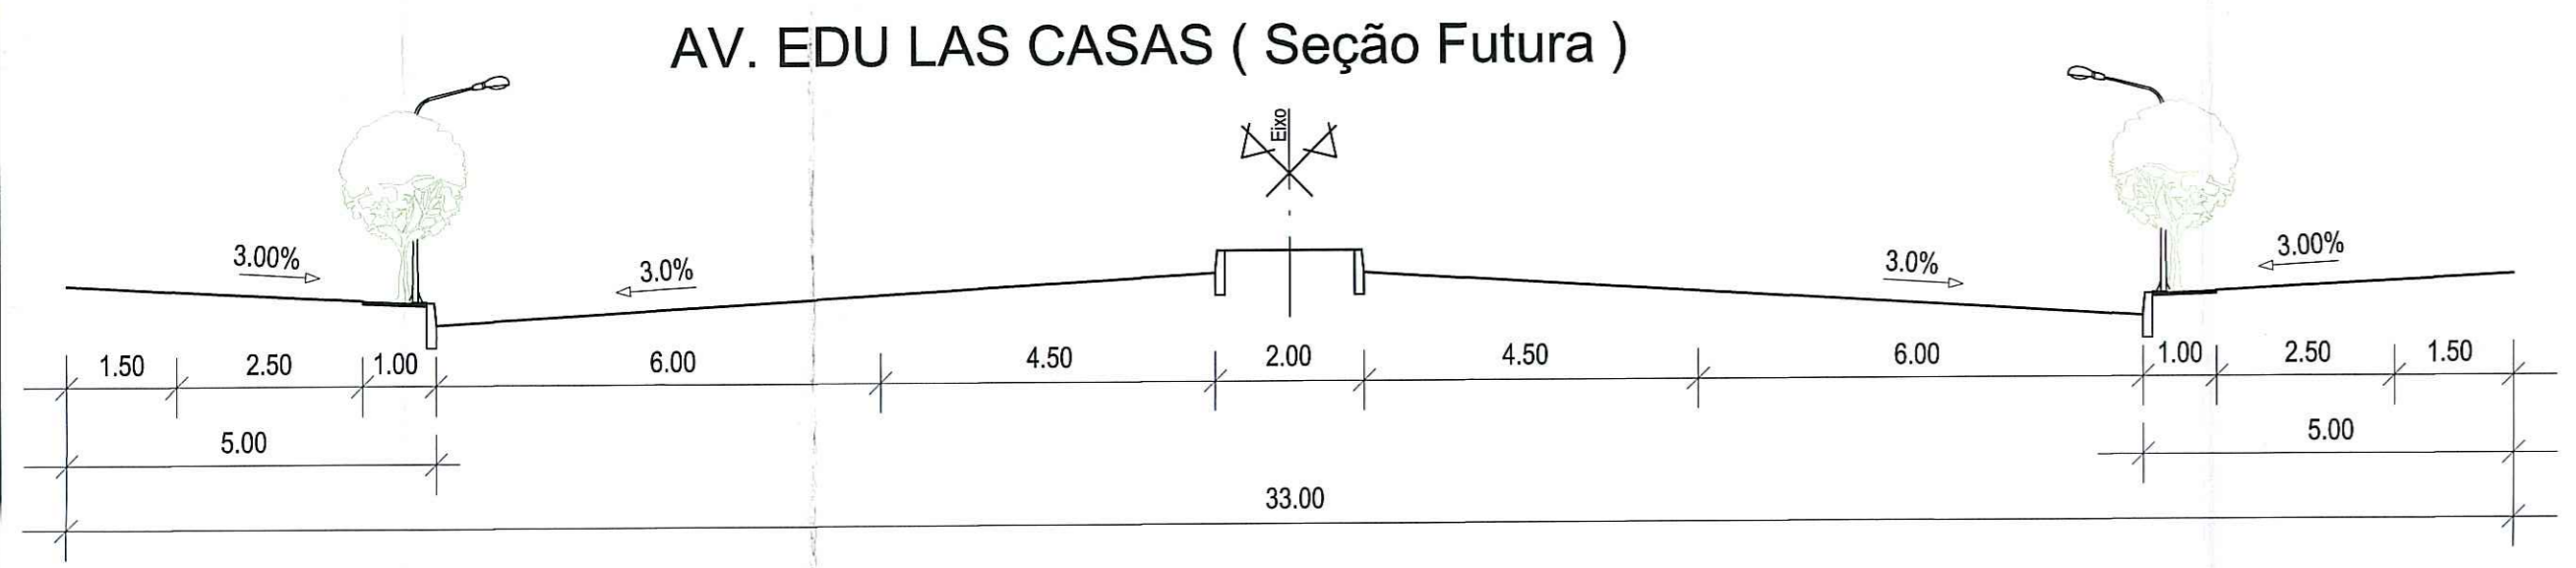

EU: 2.329202.00.9

REVISÃO	DATA	ASSUNTO	DESENHO
REV00	04/09/2017	ALJUSTE CONFORME DIRETRIZES LEVANTADAS	GRAZIELE
REV01	11/12/2017	ALJUSTES CONFORME MATRÍCULA E PARECER EM 28/11/2017 (APROVADO)	GRAZIELE
REV02	27/12/2017	DETALHE DOS PASSADISSO CONFORME E-MAIL DA SMURB (ARQ. VERÔNICA)	GRAZIELE

**BOLOGNESI**

**LOTEAMENTO EDU LAS CASAS**  
 AVENIDA BERNARDINO SILVEIRA AMORIM, 2885 - PORTO ALEGRE-RS

PROPRIETÁRIO: **BOLOGNESI EMPREENDIMENTOS LTDA**

PROJETO: ANO VICTOR SALGADO CAL: AB88-8 EXECUÇÃO:

DESENHO: SÉRGIO A. LIVOTTO DATA: 11/12/2017 ESCALA: 1:1000

ASSUNTO: PROJETO URBANÍSTICO

PLANTAS: PARCELAMENTO DE SOLO

**01**