

URP-2

PREFEITURA MUNICIPAL DE PORTO ALEGRE SMURB / SPU / CPU / URF	
APROVADO	
DE ACORDO COM A LEI COMPLEMENTAR Nº 434/99	
EXPEDIENTE ÚNICO 002.319081.00.1	
EM 20 / 10 / 2015	

Paula Ludke Regal
Arquiteta e Urbanista
Matrícula nº 529336-2
URF / C&S / SE / SMURB

EU 002.319081.00.1
PROPRIETÁRIO: Departamento Municipal de Habitação
PROJETO: RAUL SALDANHA PILLA Arq. - CAU/RS A16880-7
EXECUÇÃO:



DEM HAB

PREFEITURA MUNICIPAL DE PORTO ALEGRE
DEPARTAMENTO MUNICIPAL DE HABITAÇÃO

DIRETOR GERAL: Edm. EVERTON LUIS GOMES BRAZ
 SUPH: Eng. VICENTE TRINDADE
 CUR: Arq. DENISE PACHECO TILL CAMPOS



VILA BECO NESTLÉ

COORDENAÇÃO DE URBANIZAÇÃO / SUPERINTENDÊNCIA DE URBANISMO E PRODUÇÃO HABITACIONAL


OBRA: PROJETO DE REGULARIZAÇÃO FUNDIÁRIA LOCAL: Estrada Chapéu do Sol 1325 DISCRIMINAÇÃO: IMPLANTAÇÃO	ESCALA: INDICADA
---	---------------------

DESENHO: PILLA DATA: ABRIL/2015 COD.:

ÁREAS DE DESTINAÇÃO PÚBLICA	EQUIPAMENTO COMUNITÁRIO (T1)	LC 434/99		PROJETO	
		m2	(%)	m2	(%)
SISTEMA VIÁRIO (T2)	VIAS	1.192,13	15,00	1.903,22	23,95
	RECUO VIÁRIO	—	—	—	—
TOTAL= T1+T2		2.781,65	35,00	1.903,22	23,95
ÁREAS DE LOTES (T3)		5.165,91	65,00	6.044,34	76,05
TOTAL T1+T2+T3		7.947,56	100,00	7.947,56	100,00
ÁREA TOTAL DO PROJETO DE REGULARIZAÇÃO		7.947,56	100,00	7.947,56	100,00

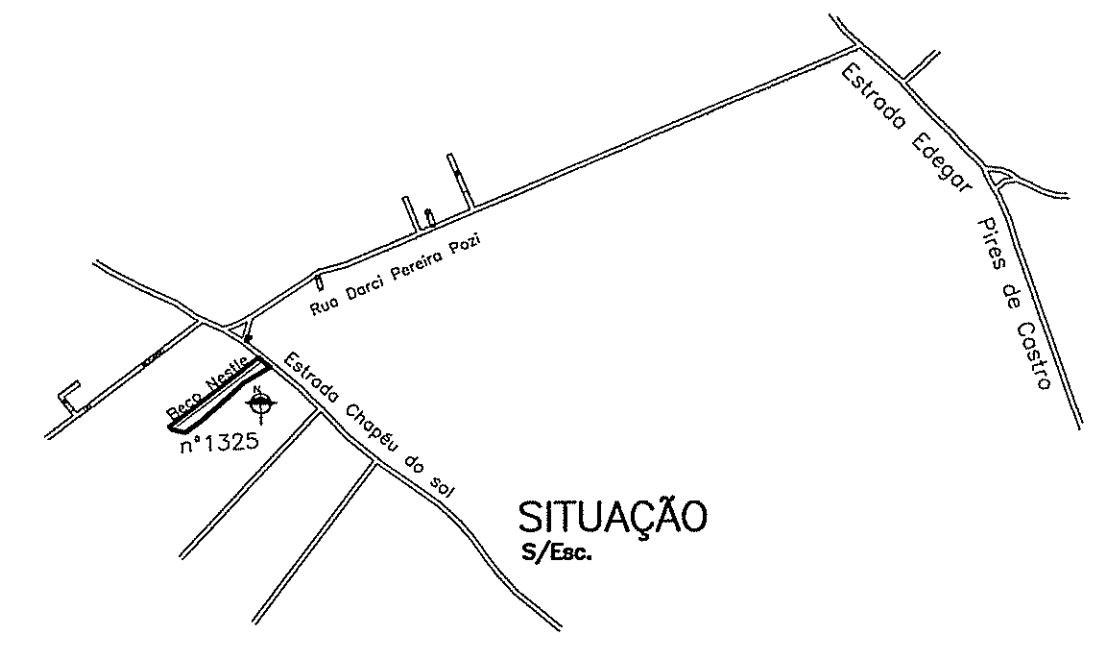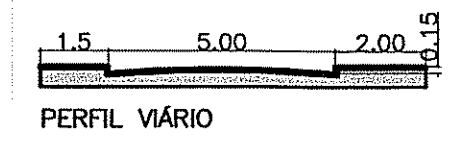

ESTRADA CHAPÉU DO SOL nº 1325
MATRICULA Nº 2446

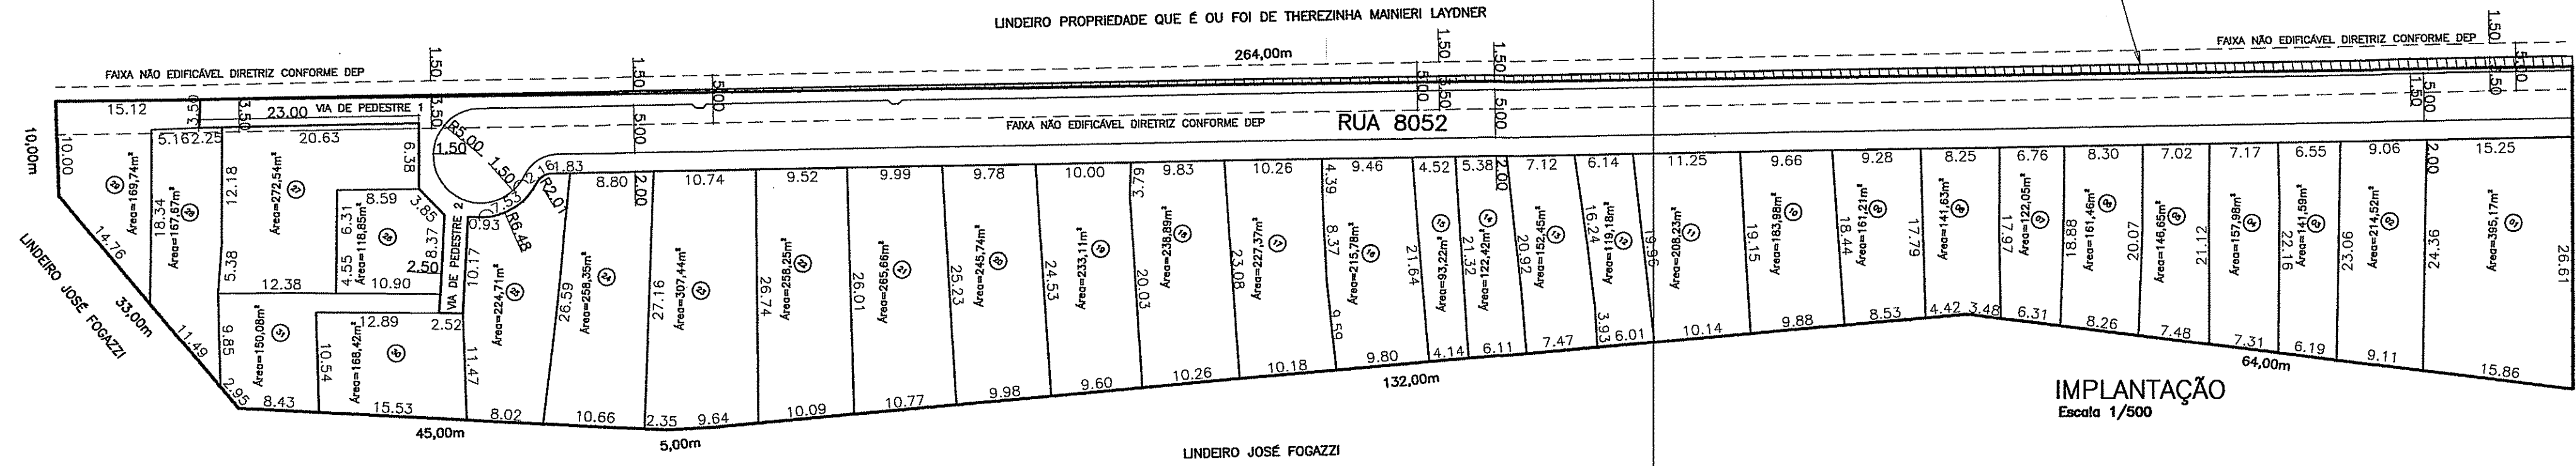

IMPLANTAÇÃO
Escala 1/500