


**TABELA DE ÁREAS**  
MATRÍCULA Nº 109/874

ÁREAS	PROJETO	
	m²	%
PRACÇA	3.547,23	3,94
ESCOLA	5.452,04	6,05
PARQUE	—	—
EQUIPAMENTO COMUNITÁRIO - TOTAL T1	8.999,27	9,99
RECUEO VIÁRIO	—	—
VIAS DE PROJETO	23.481,96	26,05
SISTEMA VIÁRIO - TOTAL T2	23.481,96	26,05
ÁREA DE LOTES - TOTAL T3	57.653,49	63,98
ÁREA TOTAL DE MATRÍCULA Nº 109/874	90.134,42	100,00

**LEGENDA:**

- ÁREA DESTINADA A PRACÇA
- ÁREA DE ESCOLA

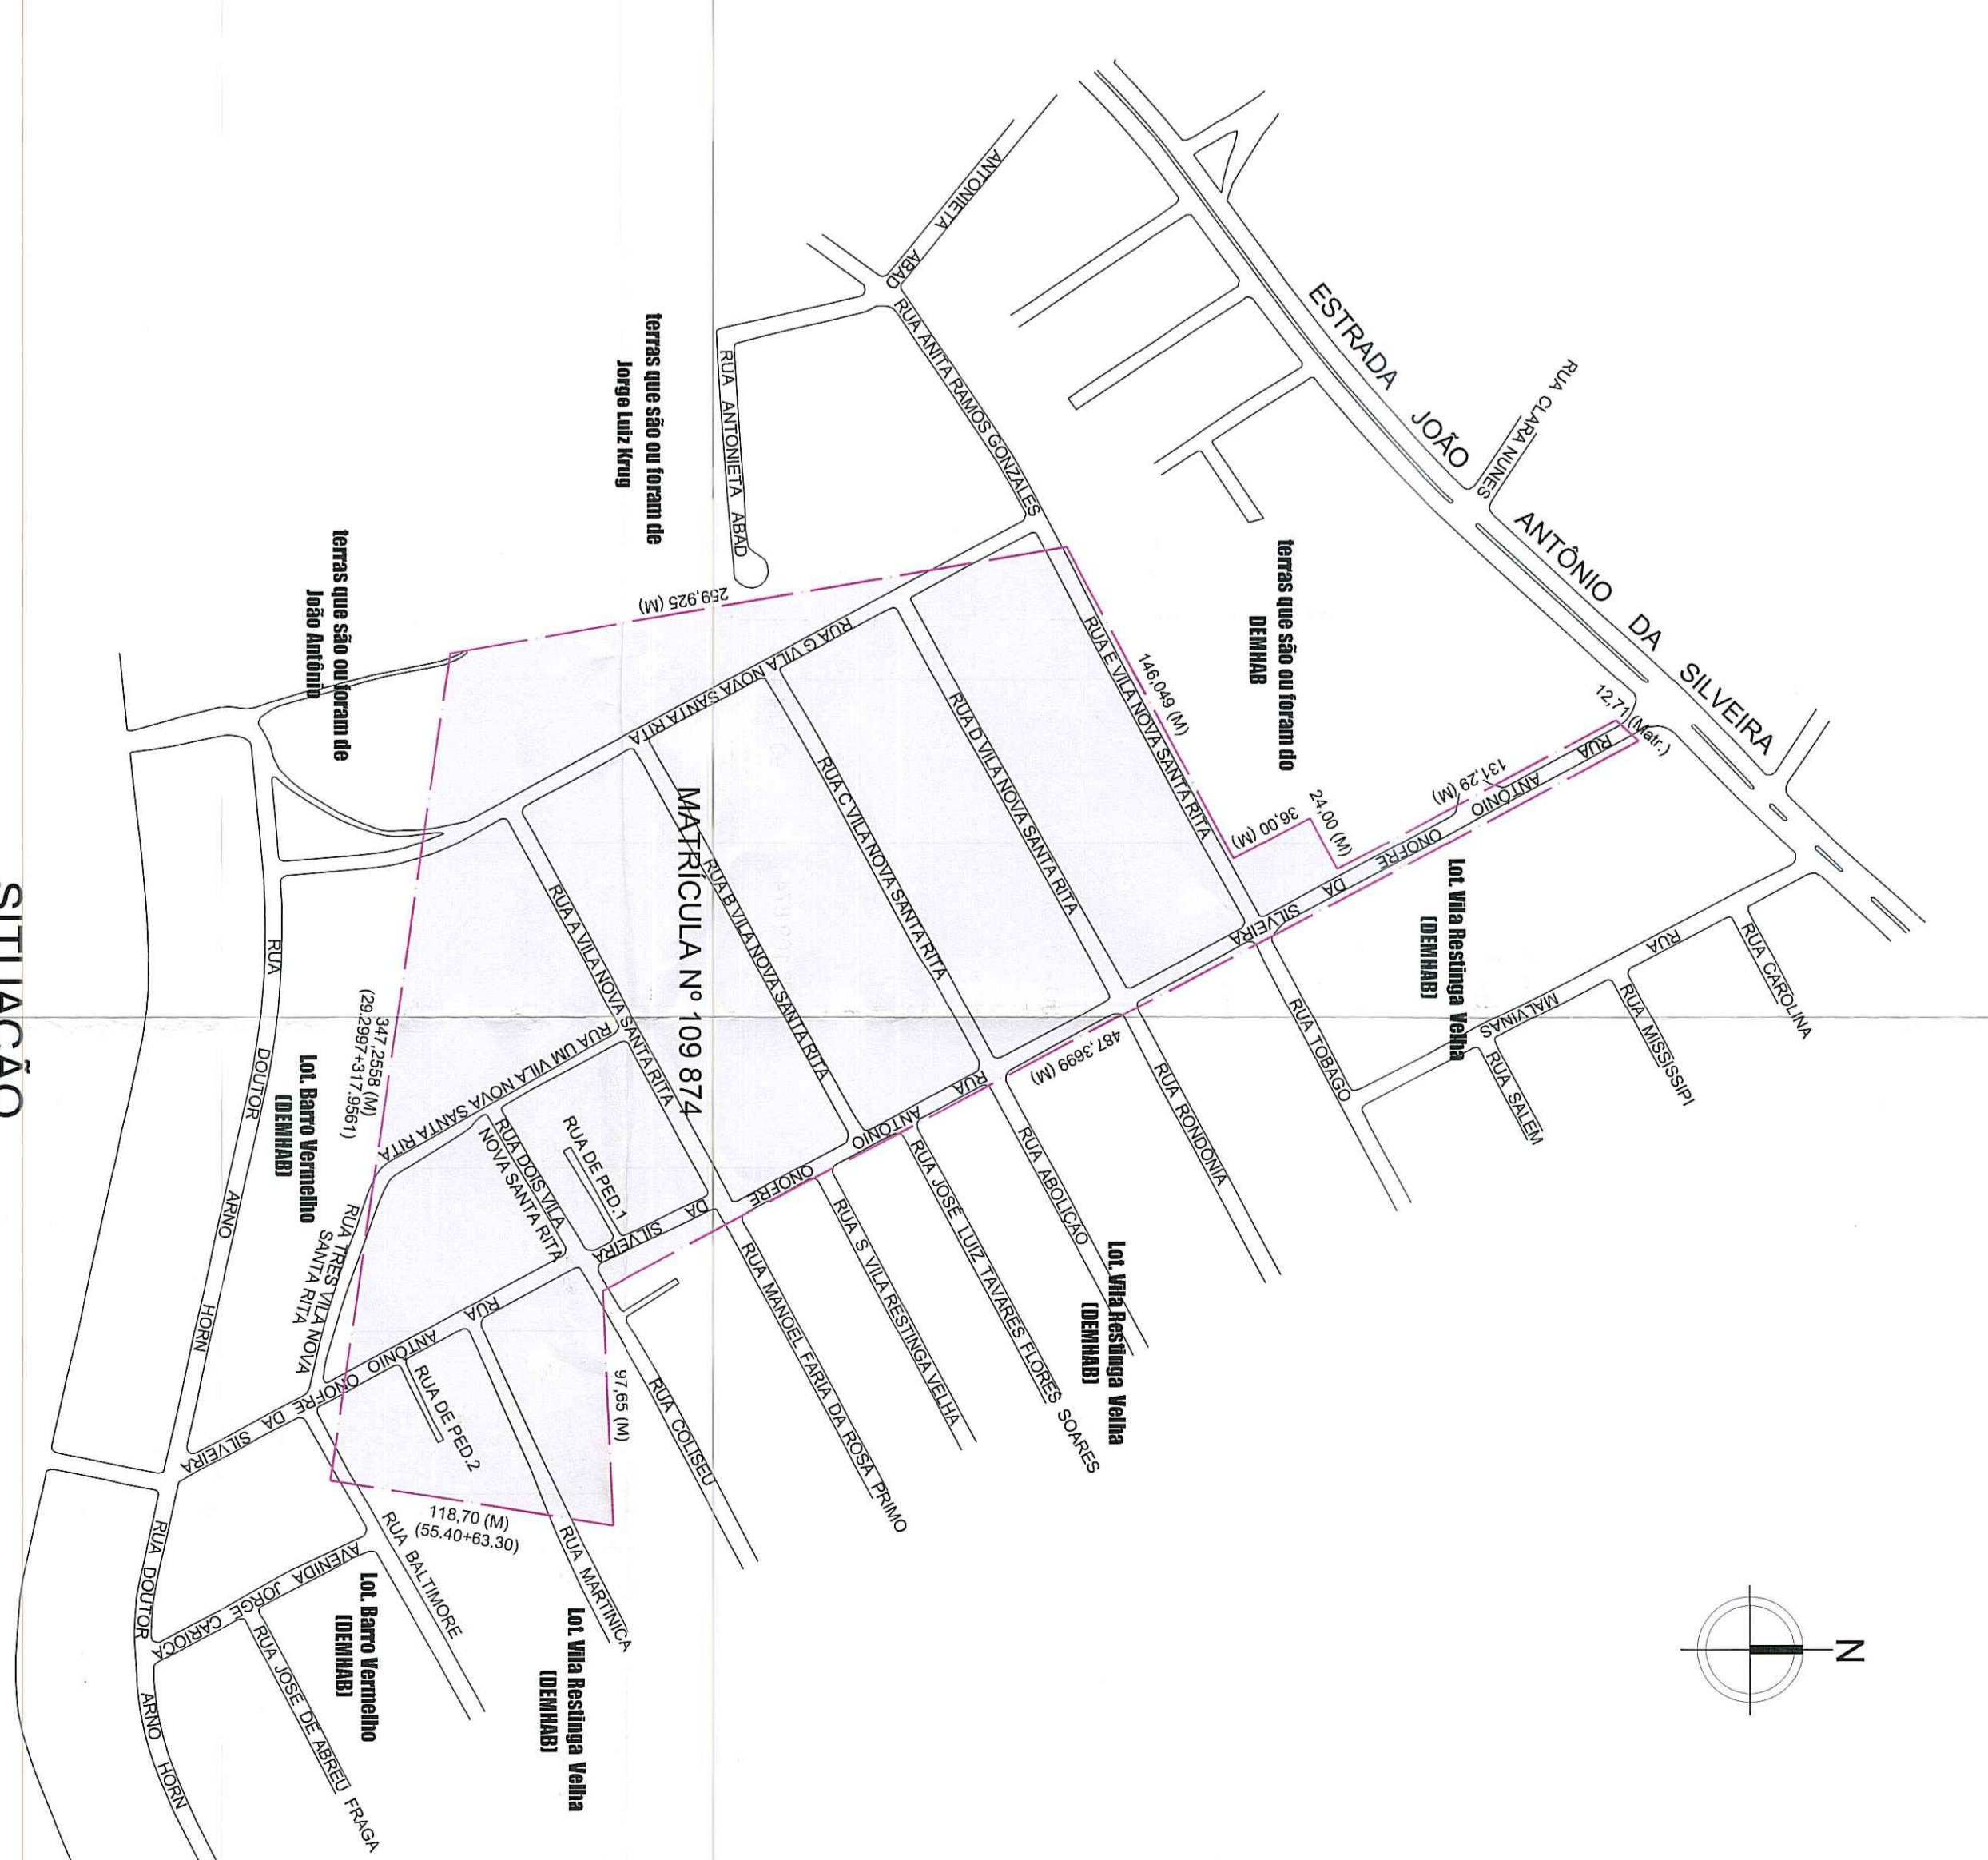

**APPROVAÇÃO**

ESTUDO DE IMPACTO AMBIENTAL

PROJETO DE REGULARIZAÇÃO DE HABITAÇÃO

DEPARTAMENTO MUNICIPAL DE HABITAÇÃO

PREFEITURA MUNICIPAL DE PORTO ALEGRE

DEPARTAMENTO MUNICIPAL DE HABITAÇÃO

PROJETO DE REGULARIZAÇÃO DE HABITAÇÃO

PRIMEIRA ETAPA: URBANIZAÇÃO

1/1