

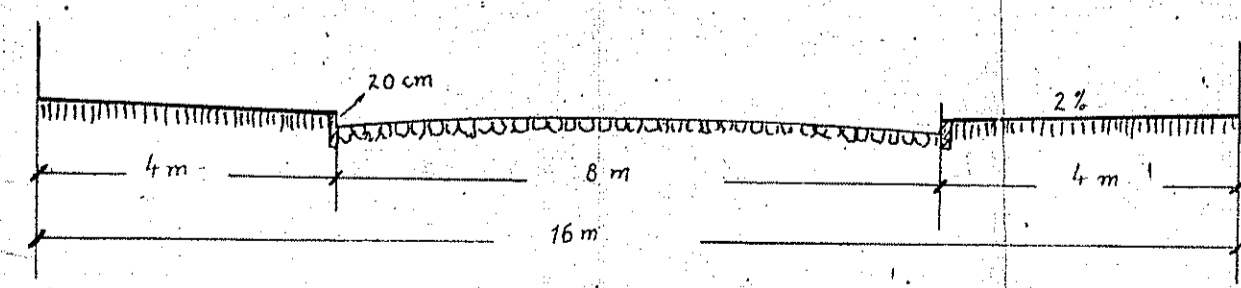
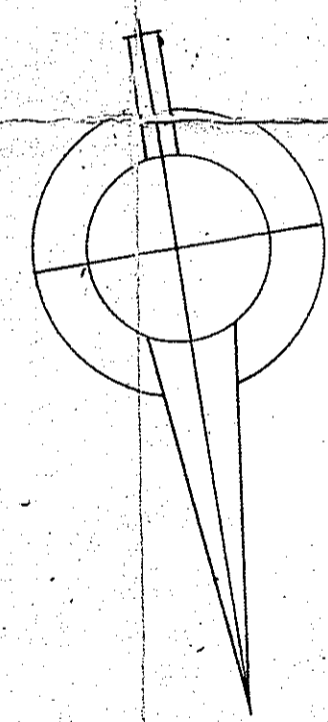
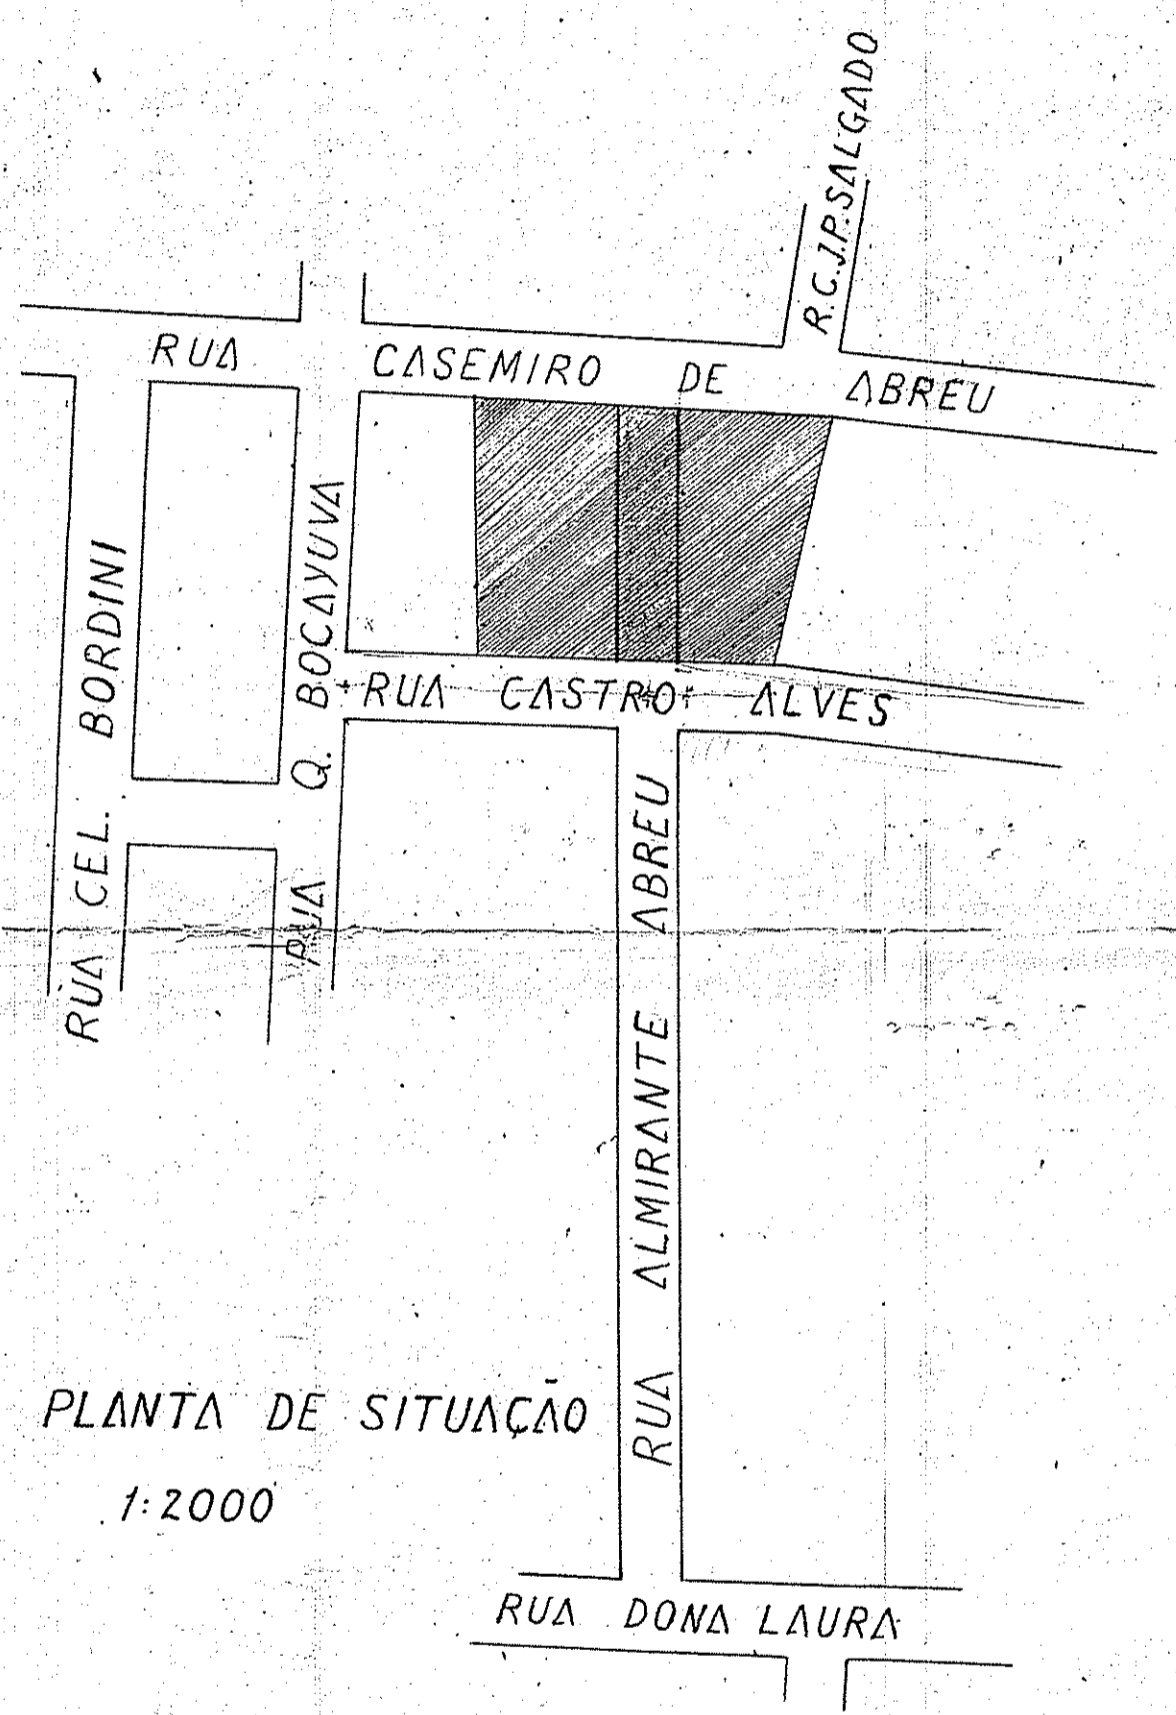


PROJETO DE ABERTURA DO DROLONGAMENTO DA RUA ALMIRANTE ABREU ATRAVÉS DAS TERRAS DO SR. PAULINO FONTOUDA

Processo 15543/49
Proposto em 9.7.49 e 14.12.48
Aprovada em 8.4.49

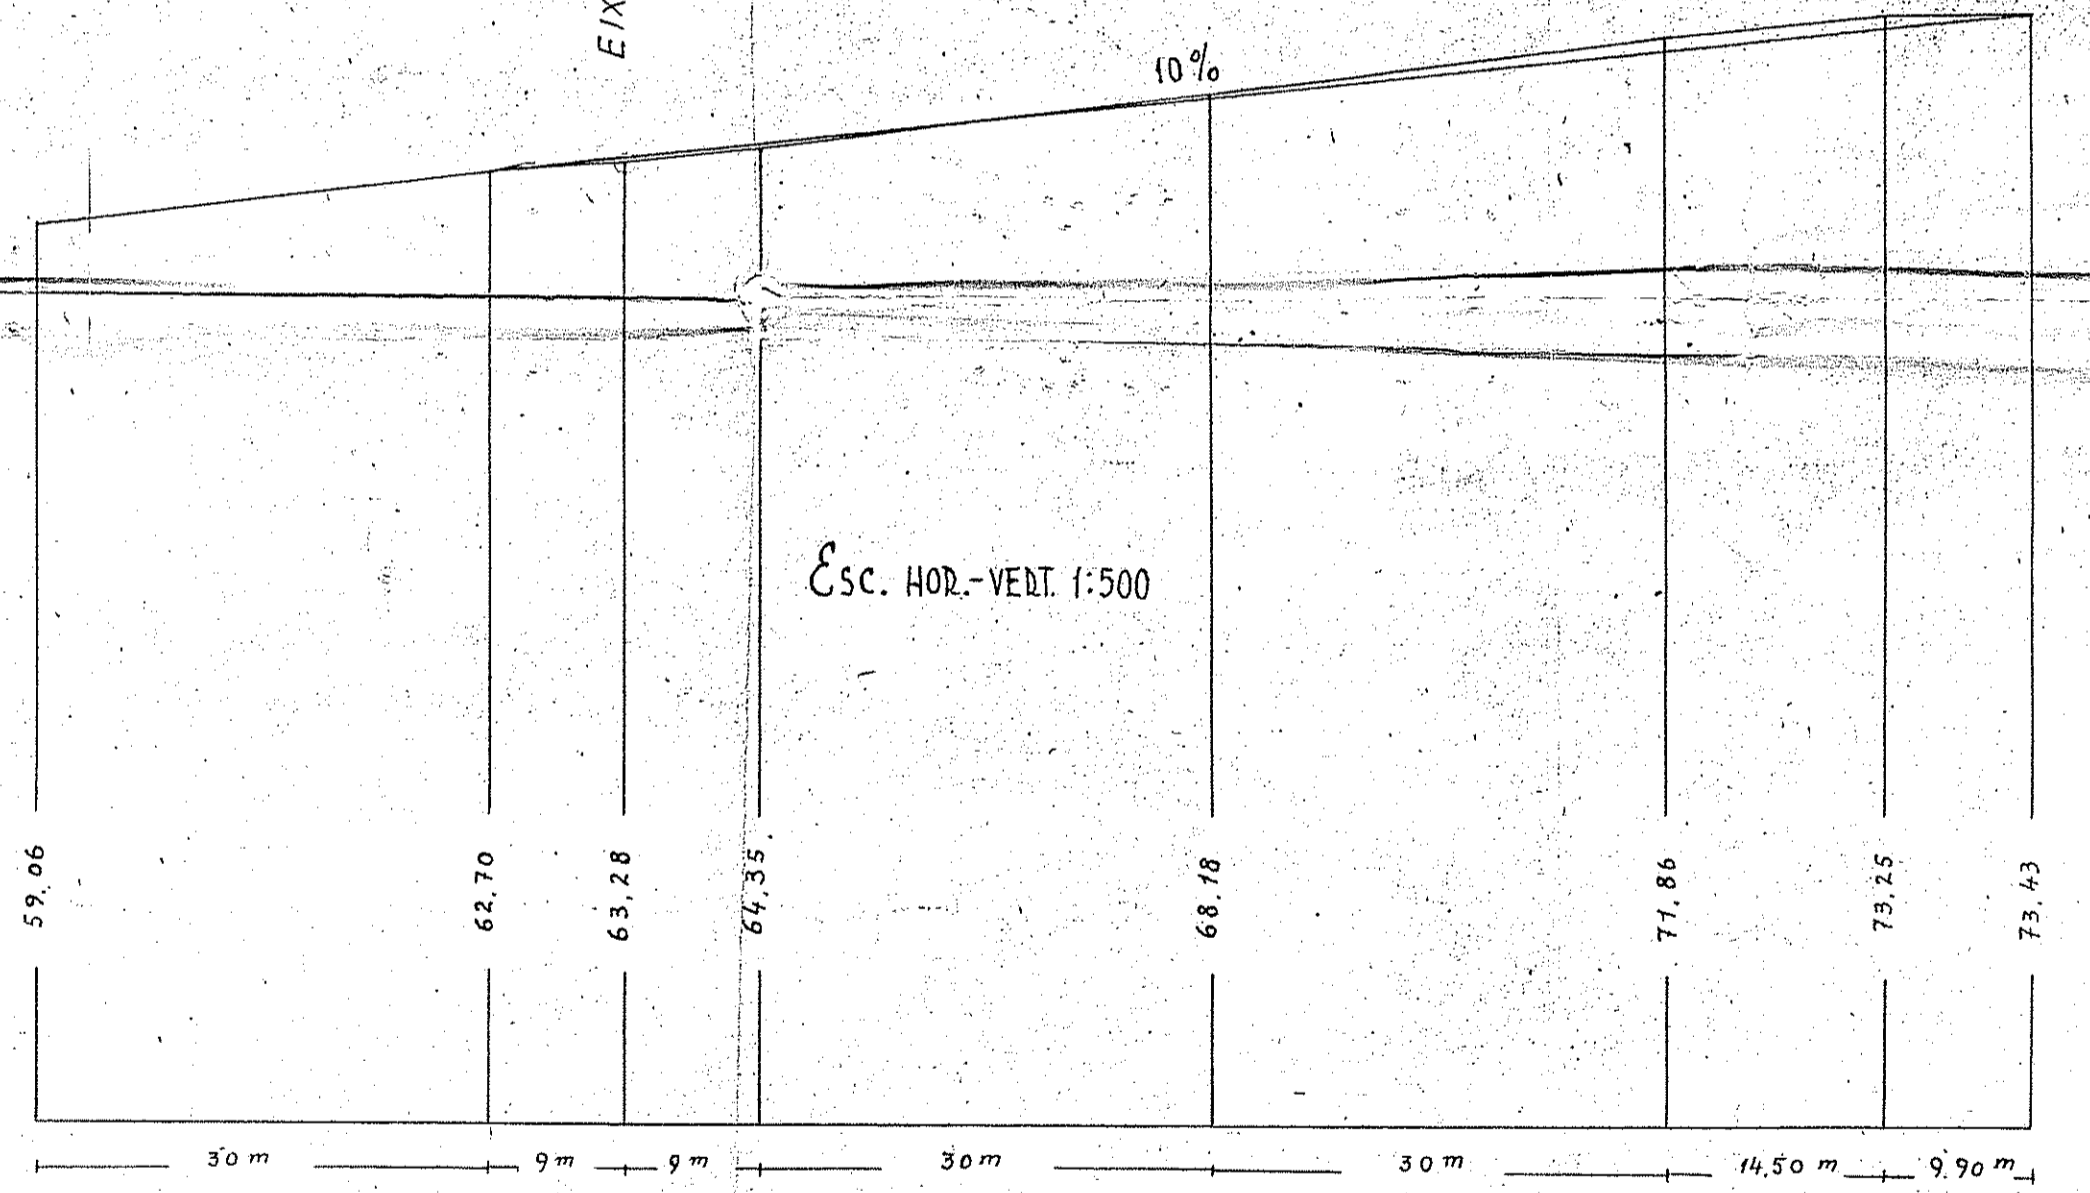

SECCÃO TRANSVERSAL 1:100

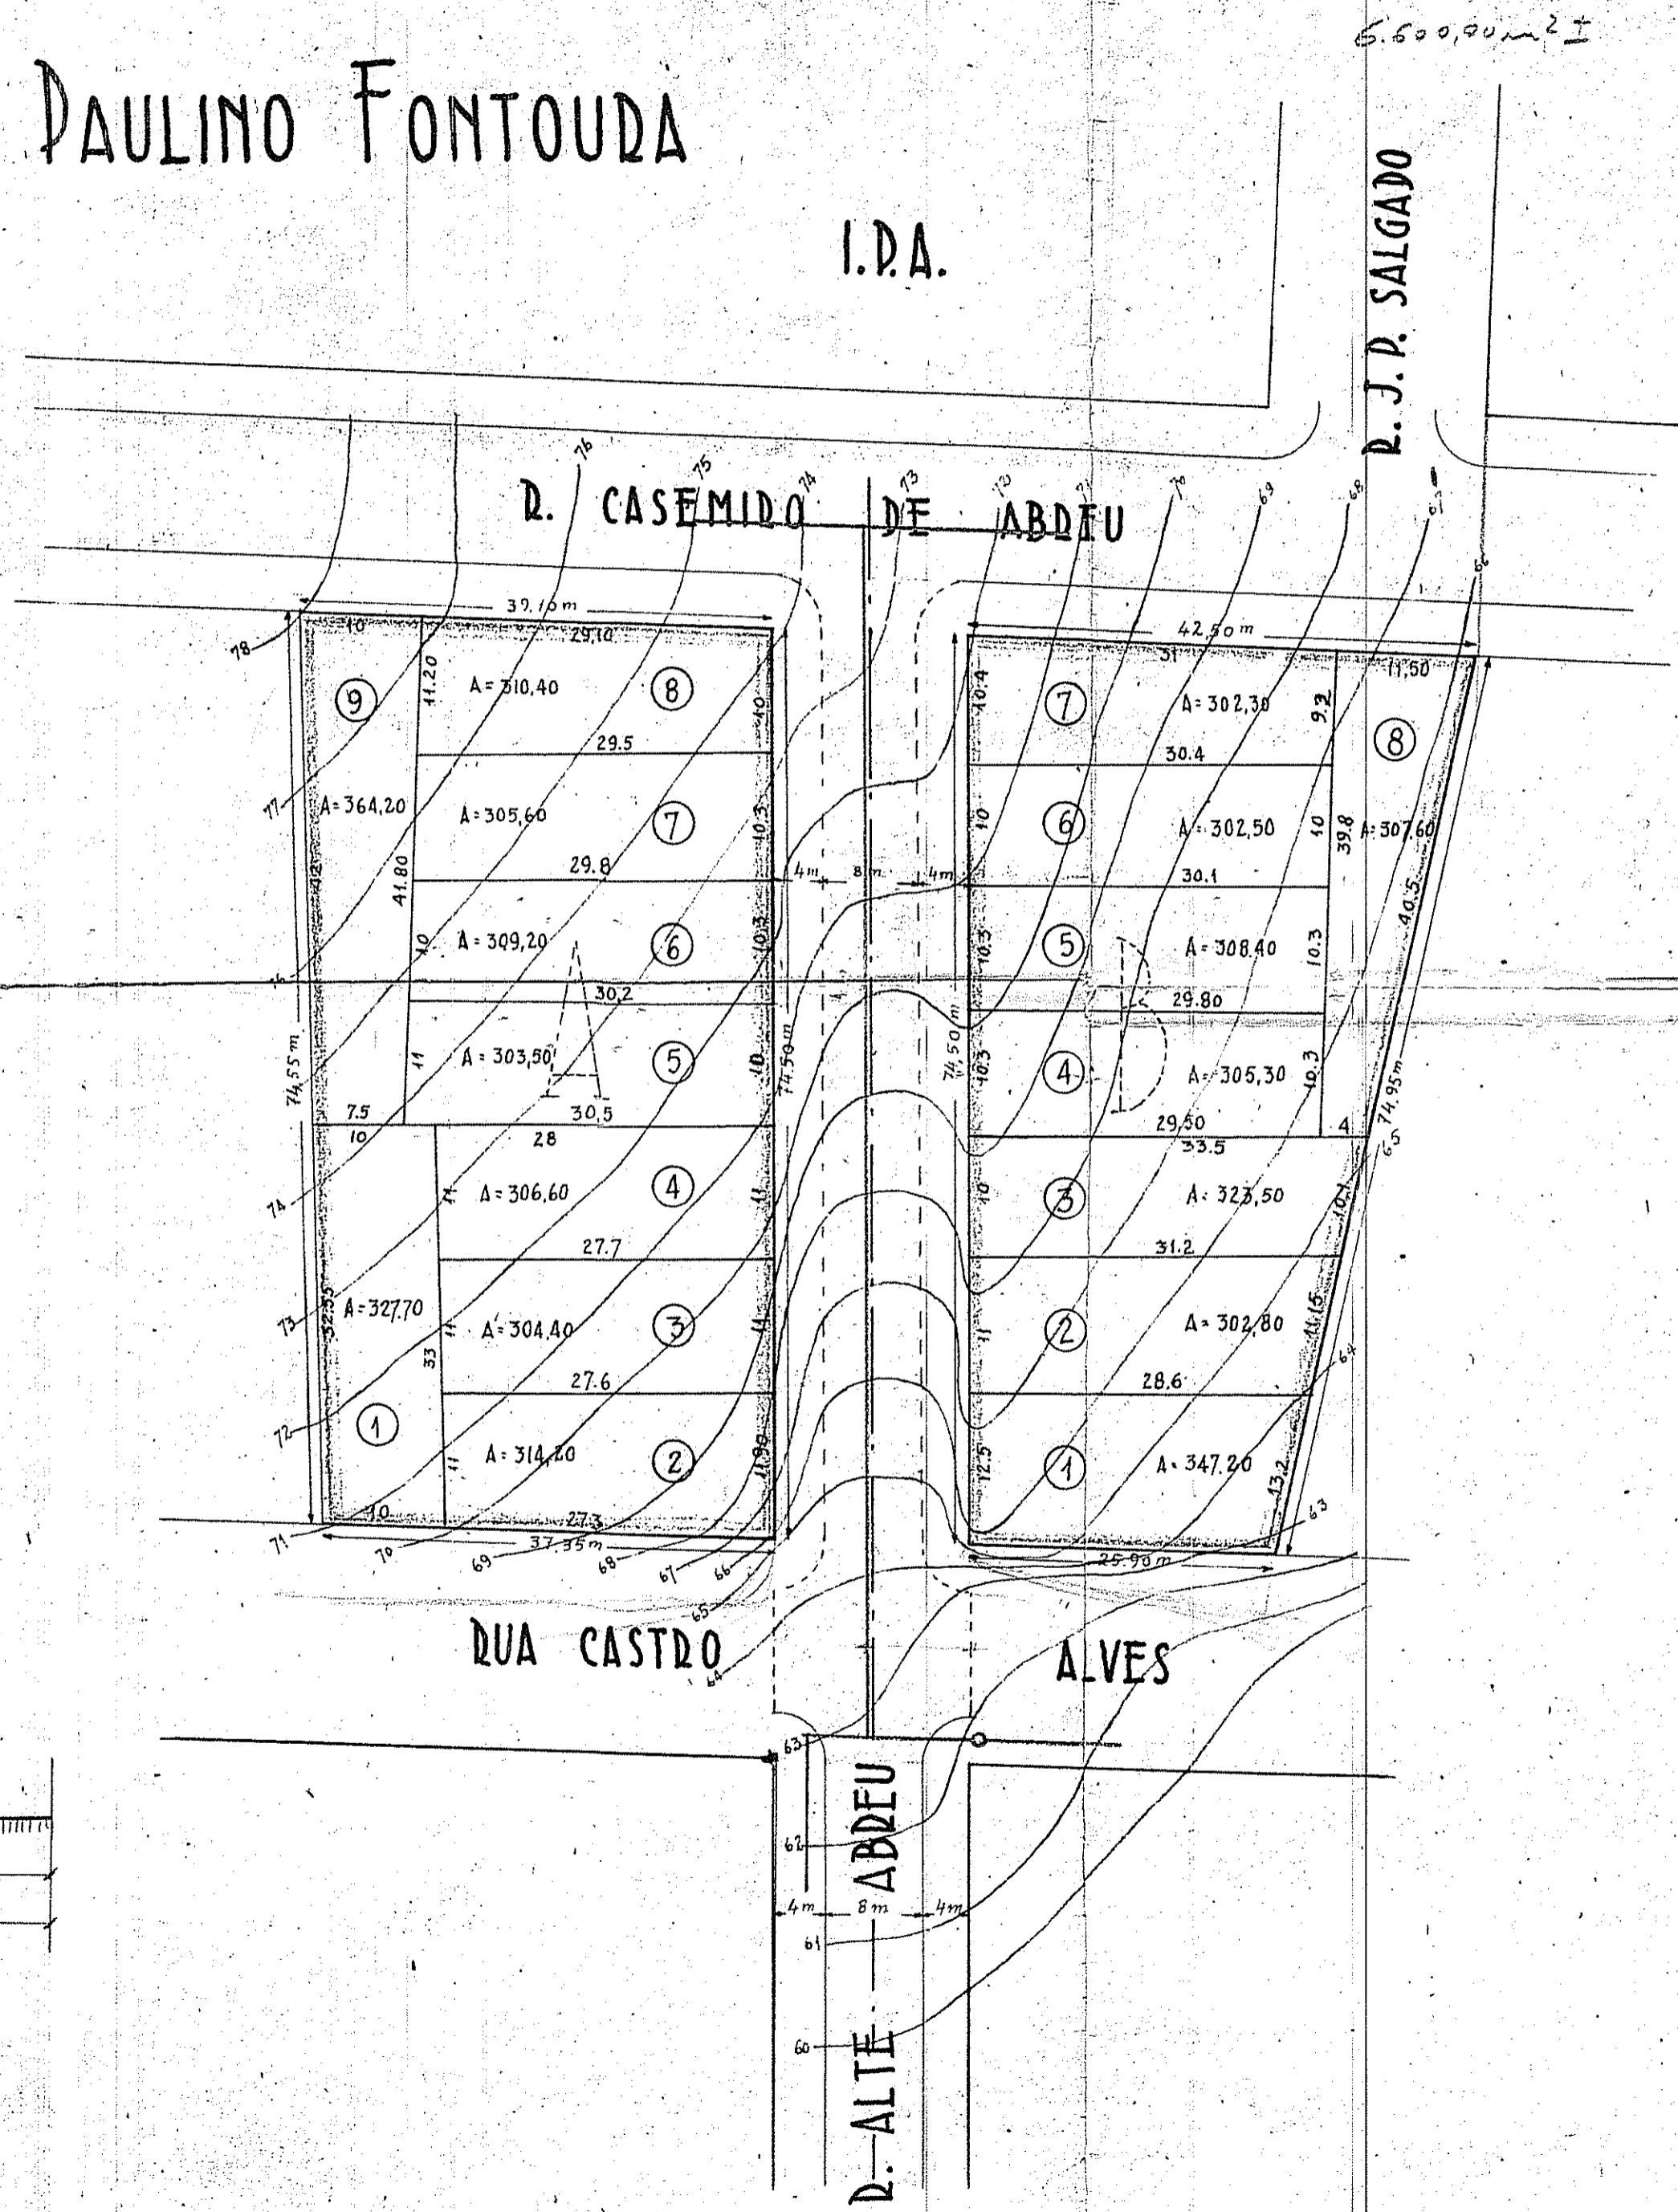

PERFIL LONGITUDINAL
R. 1. 13 ZONE Lot. n. 63
Liv. 8-E fl. 63-OR. 07-1957
PLANTA OFICIAL
04.07.1958
W. J. P. Salgado

Topógrafo, J. de S. ...
Paulino Fontouda