


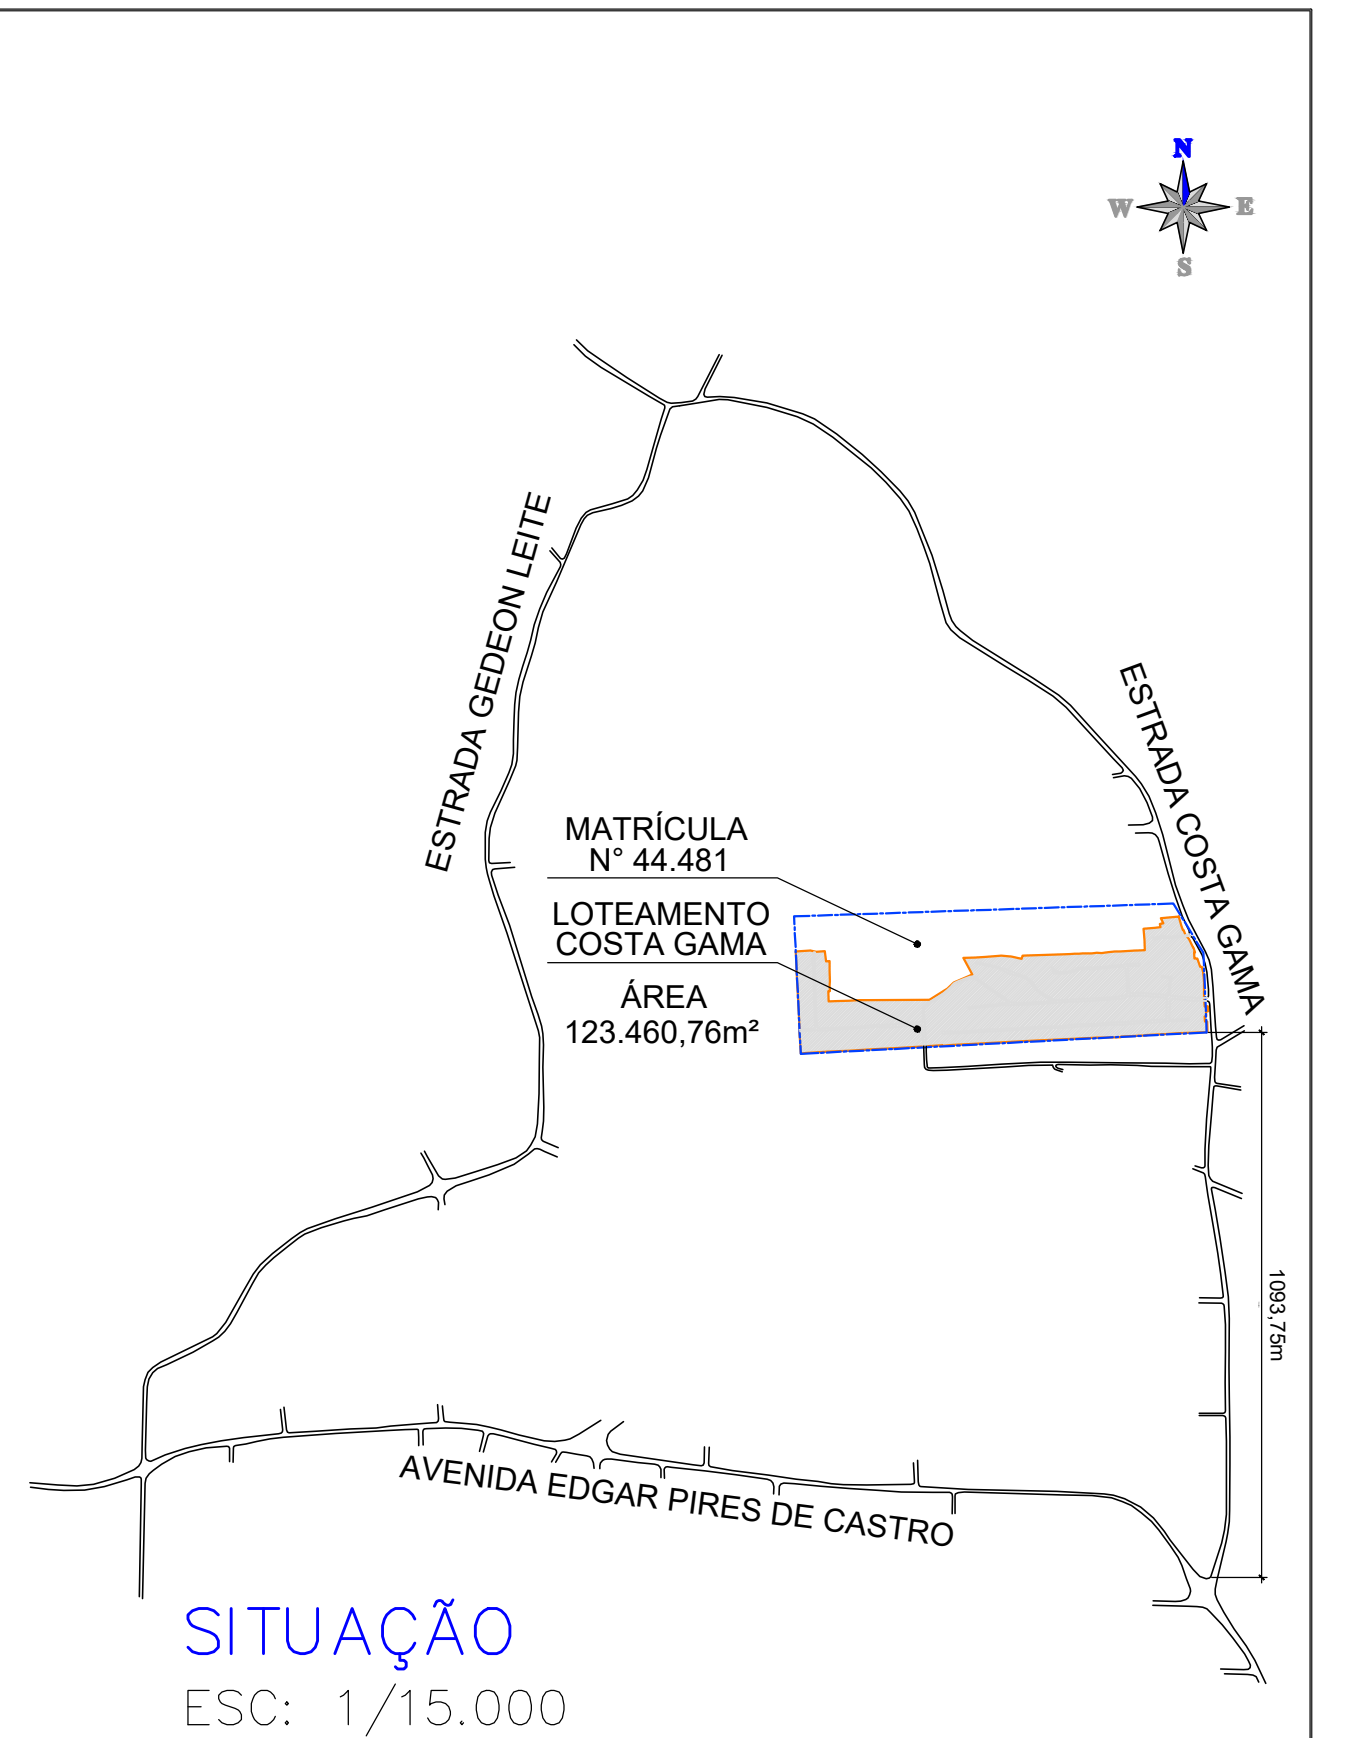

PLANTA BAIXA SITUAÇÃO, IMPLANTAÇÃO,
GABARITO DAS VIAS, SITUAÇÃO E PLANILHAS DE ÁREAS