

PROJETO DE ABERTURA DE UMA RUA EM TERRENO DE
 PROPRIEDADE DO SNR.
JOÃO BAPTISTA DE LUCENA —
 — MENINO DEUS —




RUA BARBEDO

RAIA DE BELAS

RUA GRÃO PARA

RUA COSTA

— ESCALA 1:500 —

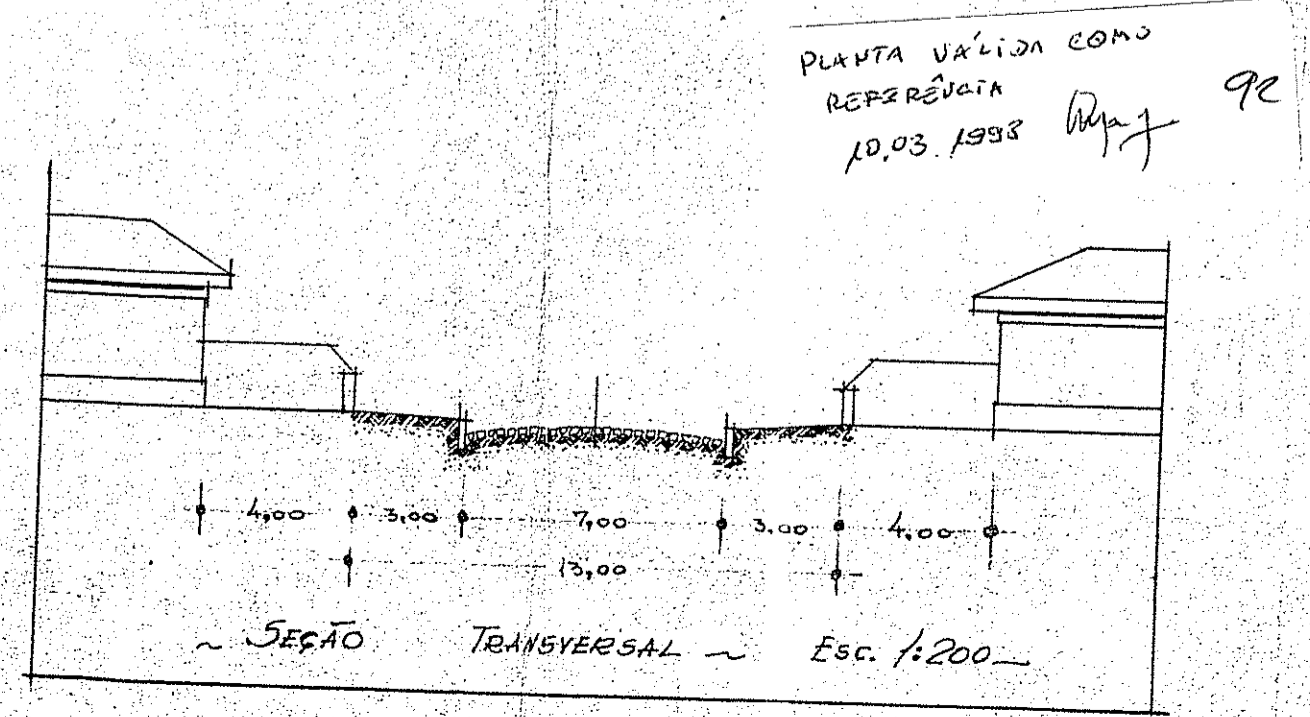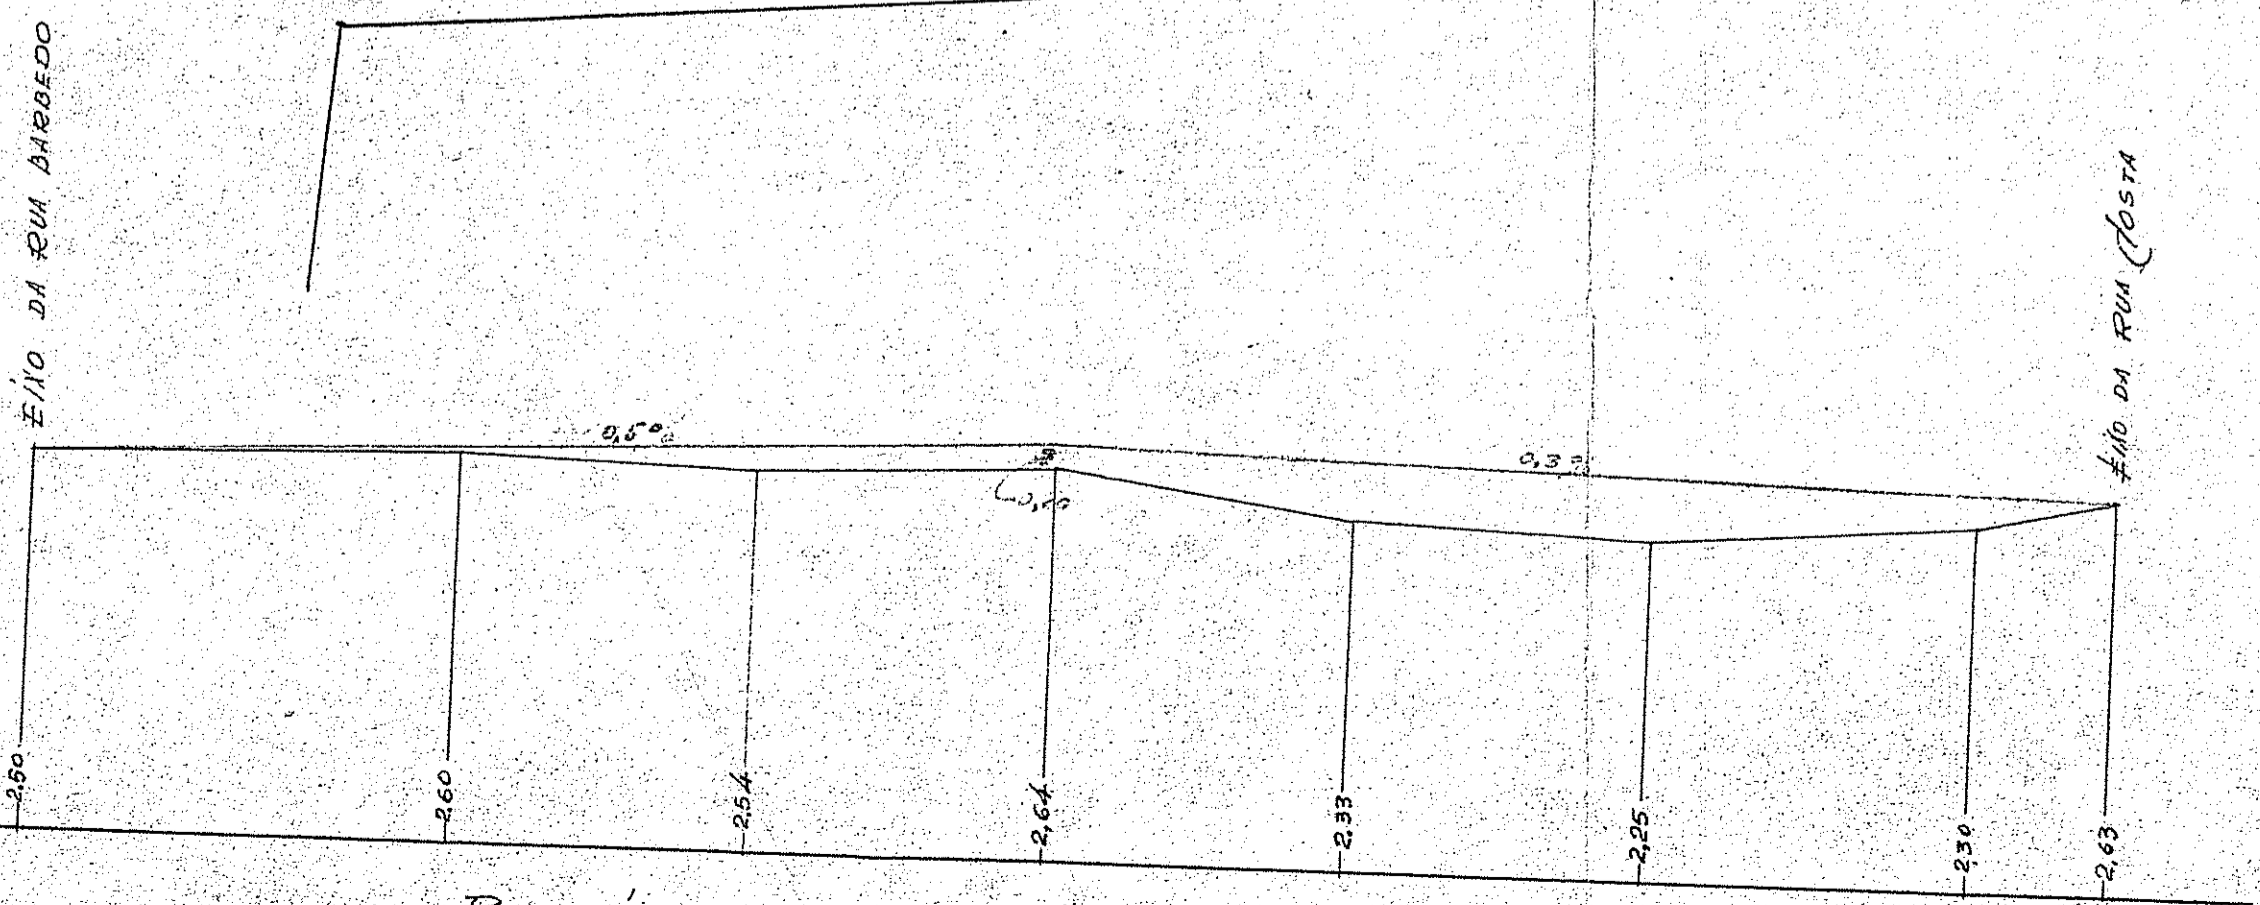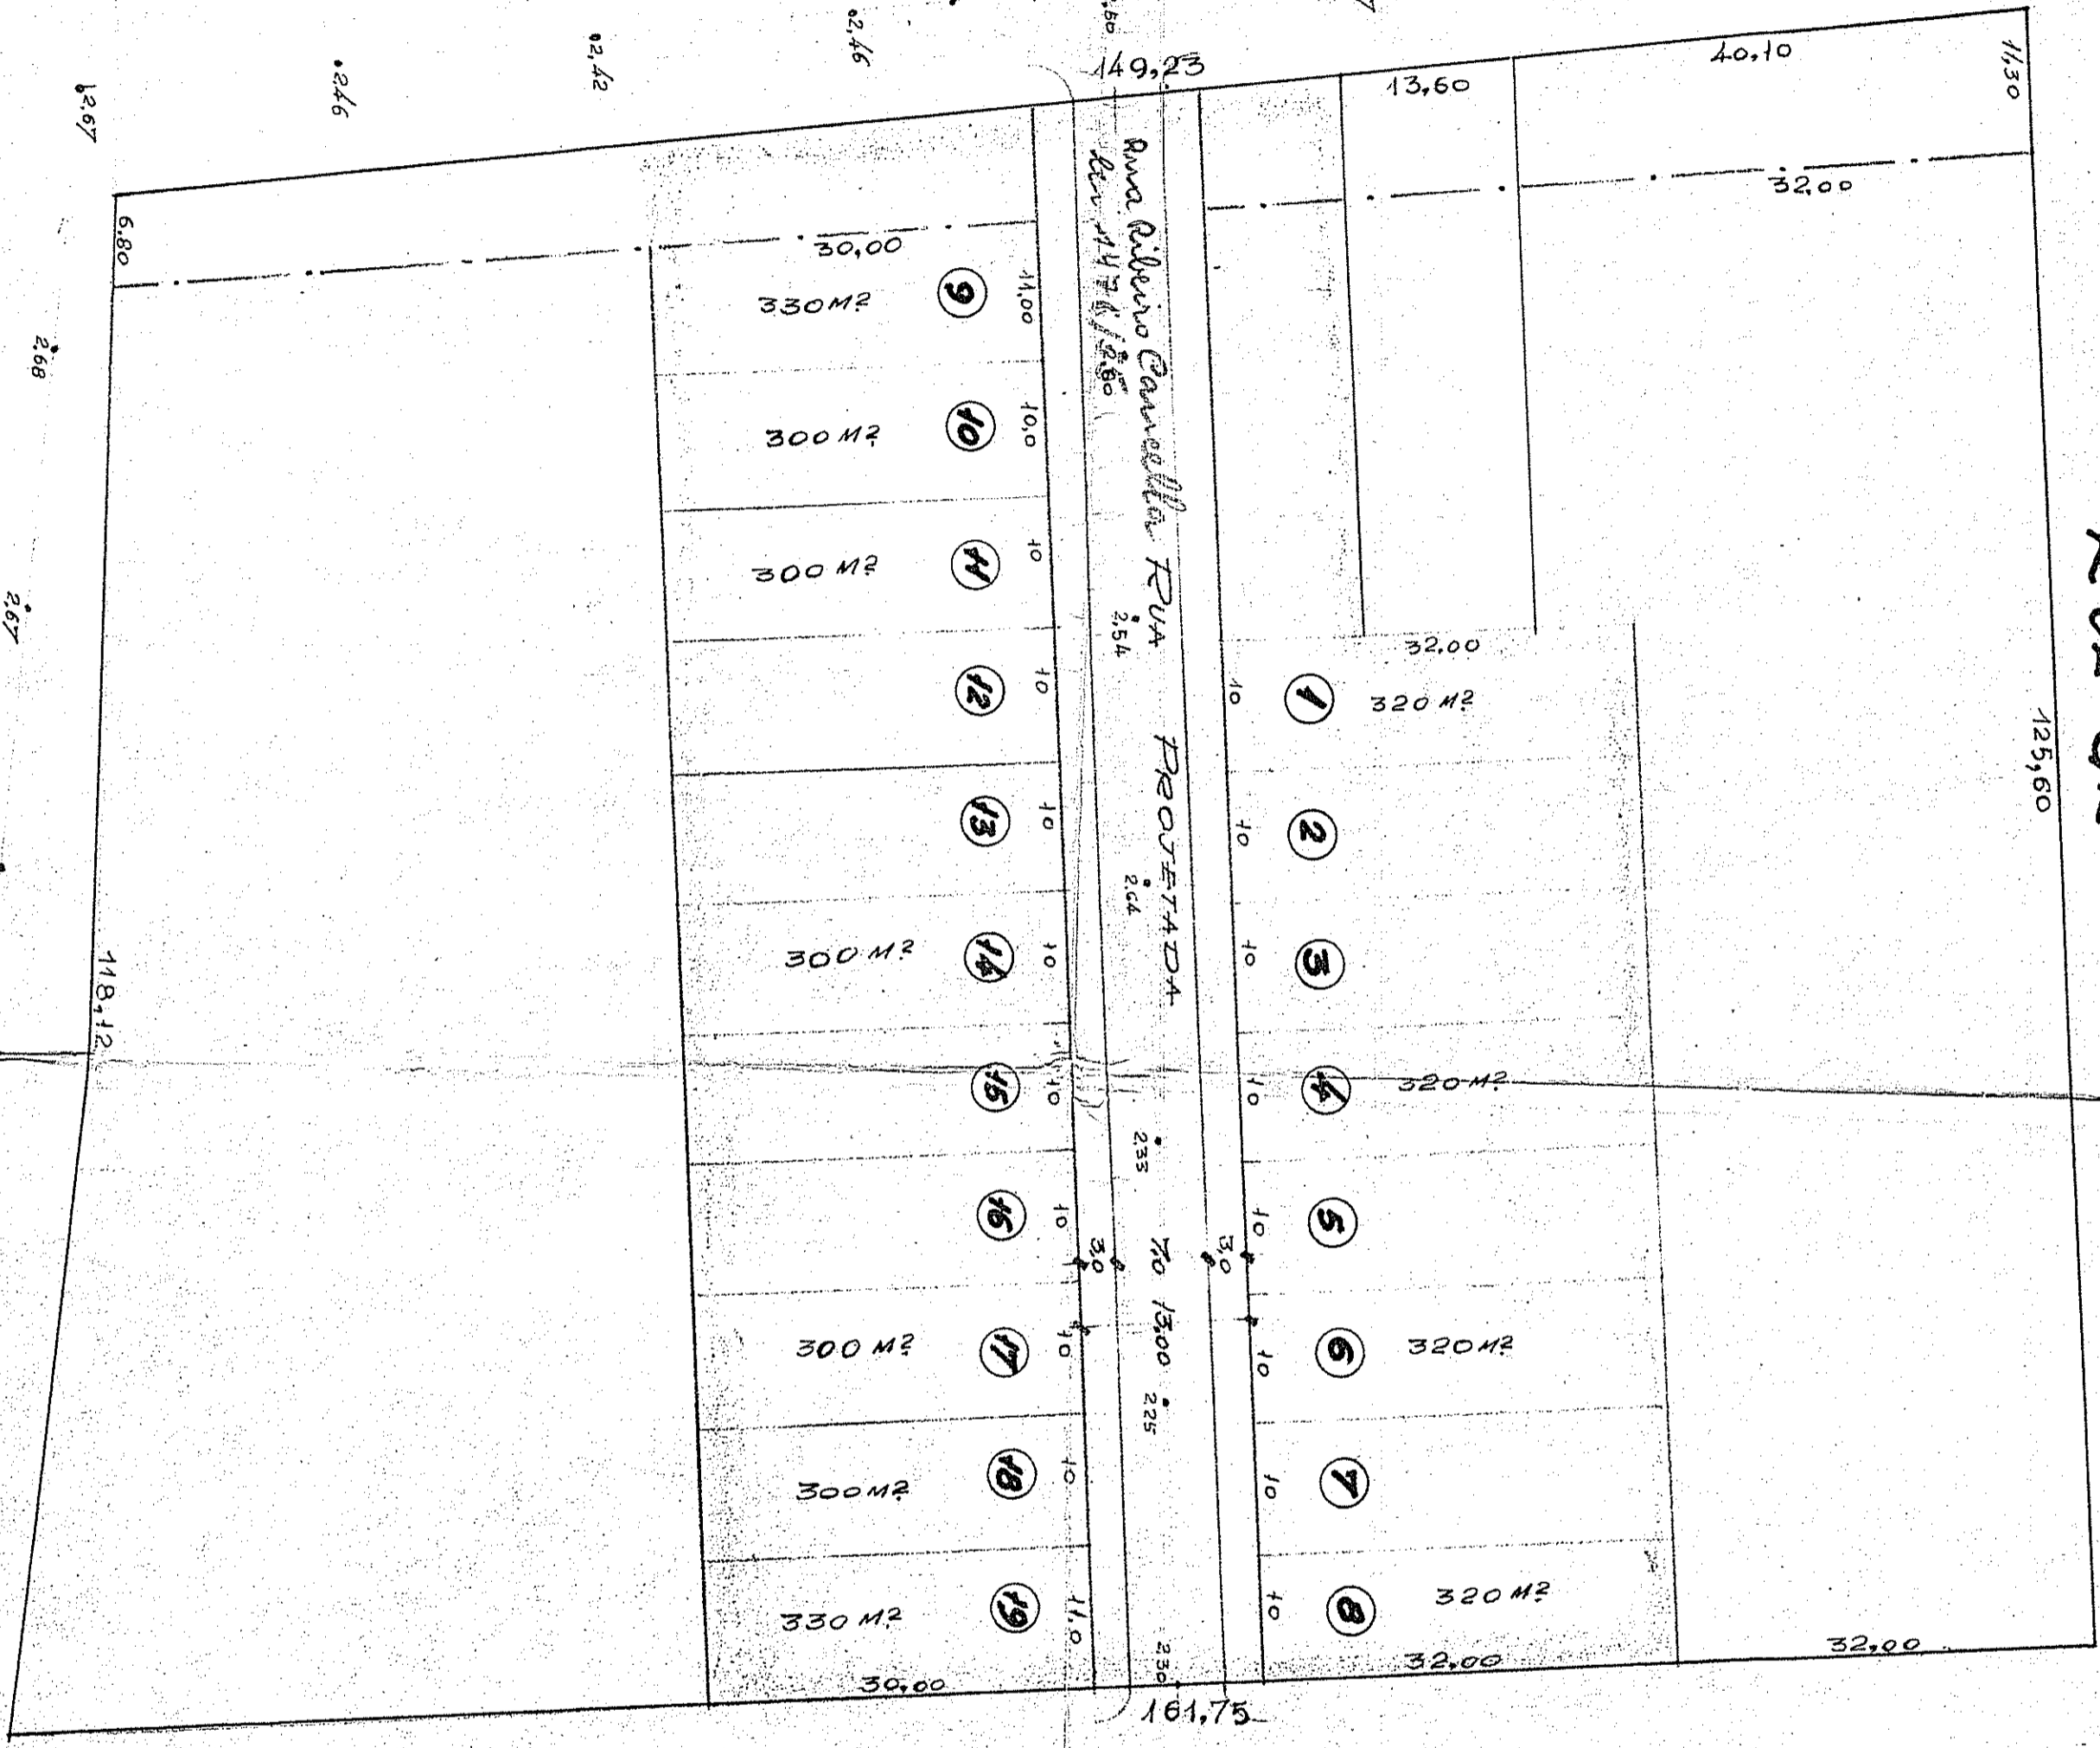

PLANTA VALIDA COMO
 REPRESENTAÇÃO
 10.03.1998
 [Signature]