


PROJETO DE ALTERAÇÃO NAS MEDIDAS DOS LOTES N^{OS} 19-20-21-22-23-24 EM LOTEAMENTO DE PROPRIEDADE DO SNR. - JULIO MOTTIN -

alteração aprovada
vive. 51.800/69. 12/12/69

PREFEITURA MUNICIPAL DE PORTO ALEGRE S.M.O.V. DIV. VIAÇÃO
12/12/69
DIRETOR

SMOV - DU
SECRETÁRIO

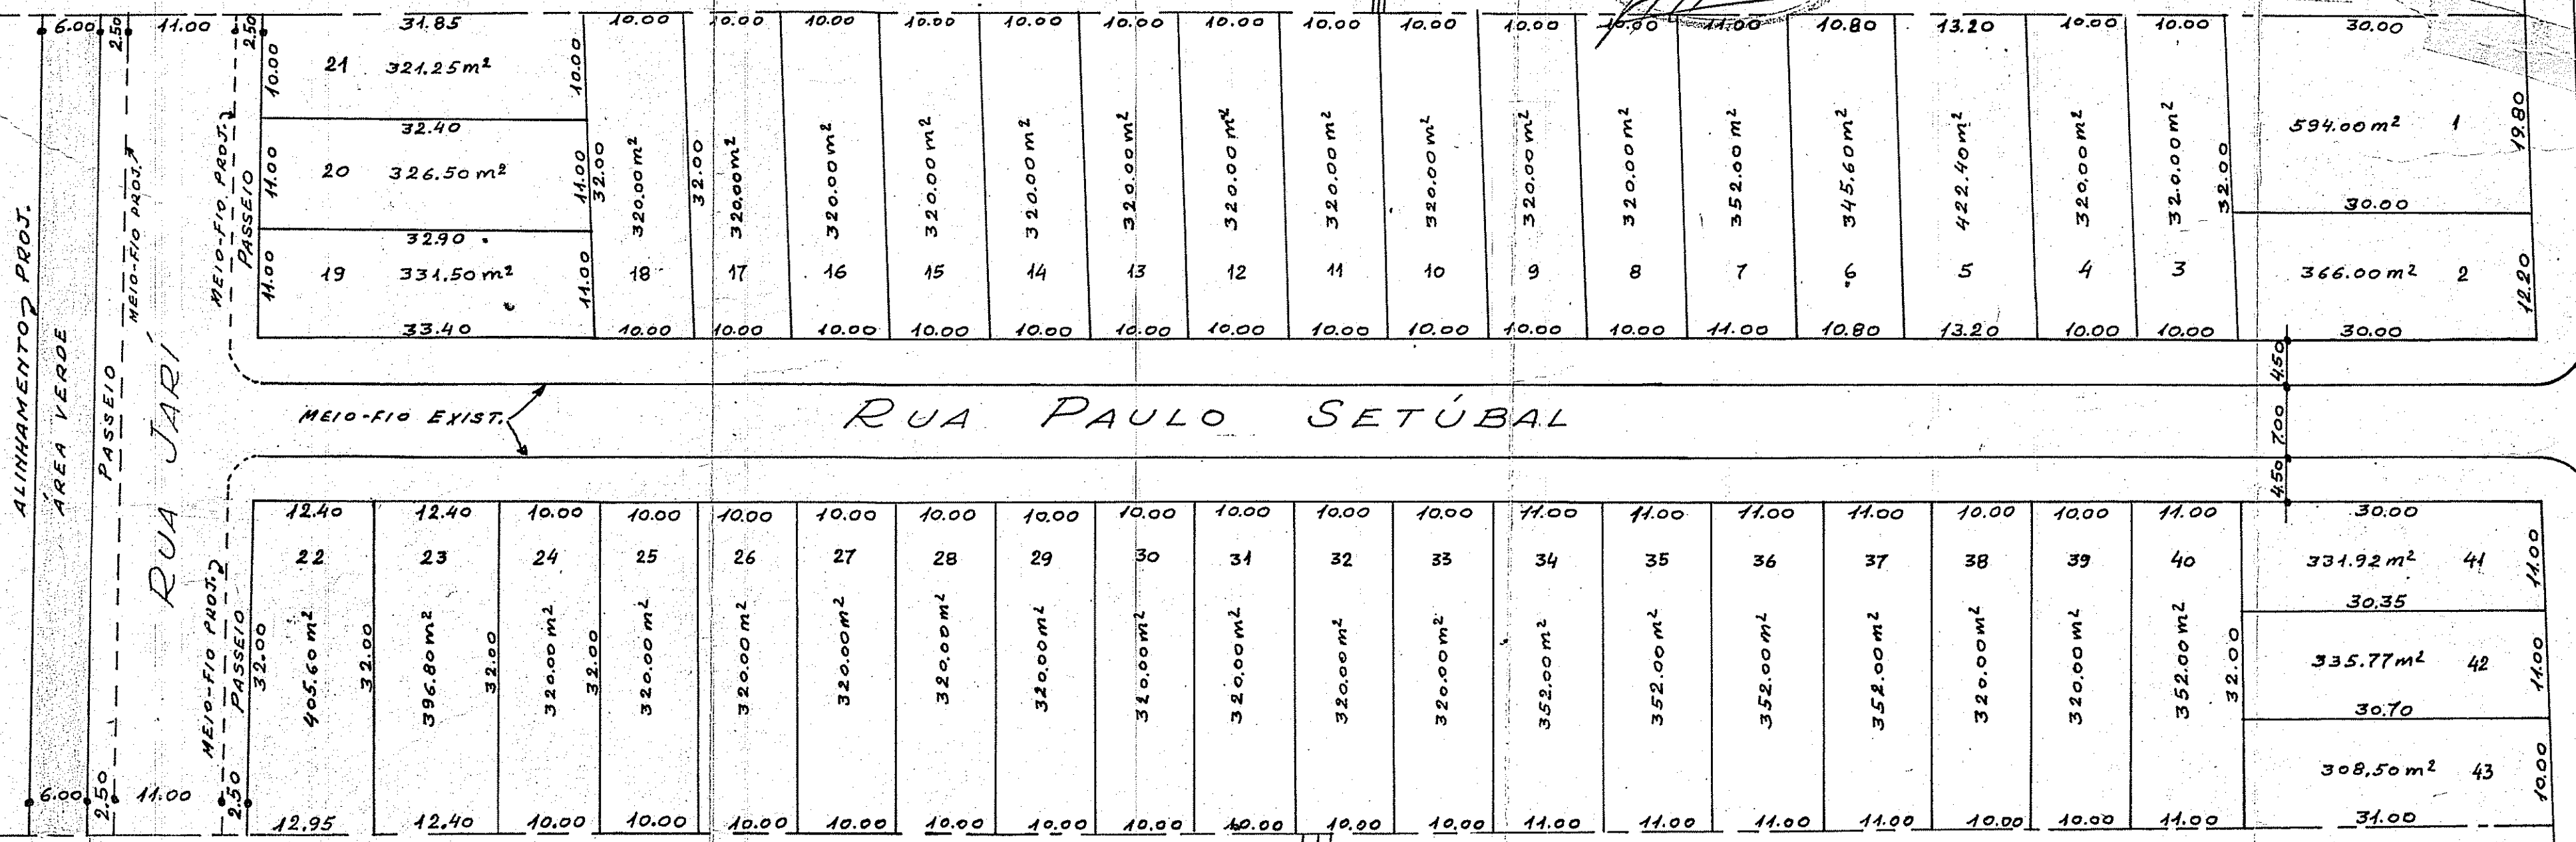

PROPRIETÁRIO: *[Signature]*

RESP. TÉCNICO: *[Signature]*

IVO A. RIZZO
ENG. CIVIL C.R.E.A. 7656

231,35
229,55
1,80
- ESCALA 1:500 -

231,35
22
253,05

Lot. n. 48
R. 13 ZONA - Liv. 8-D
fl. 15 - 08.08.1955

DATA DE REFERÊNCIA EM 31/12/1968

PLANTA OFICIAL
11/03/1935
[Signature]

PASTA 95