
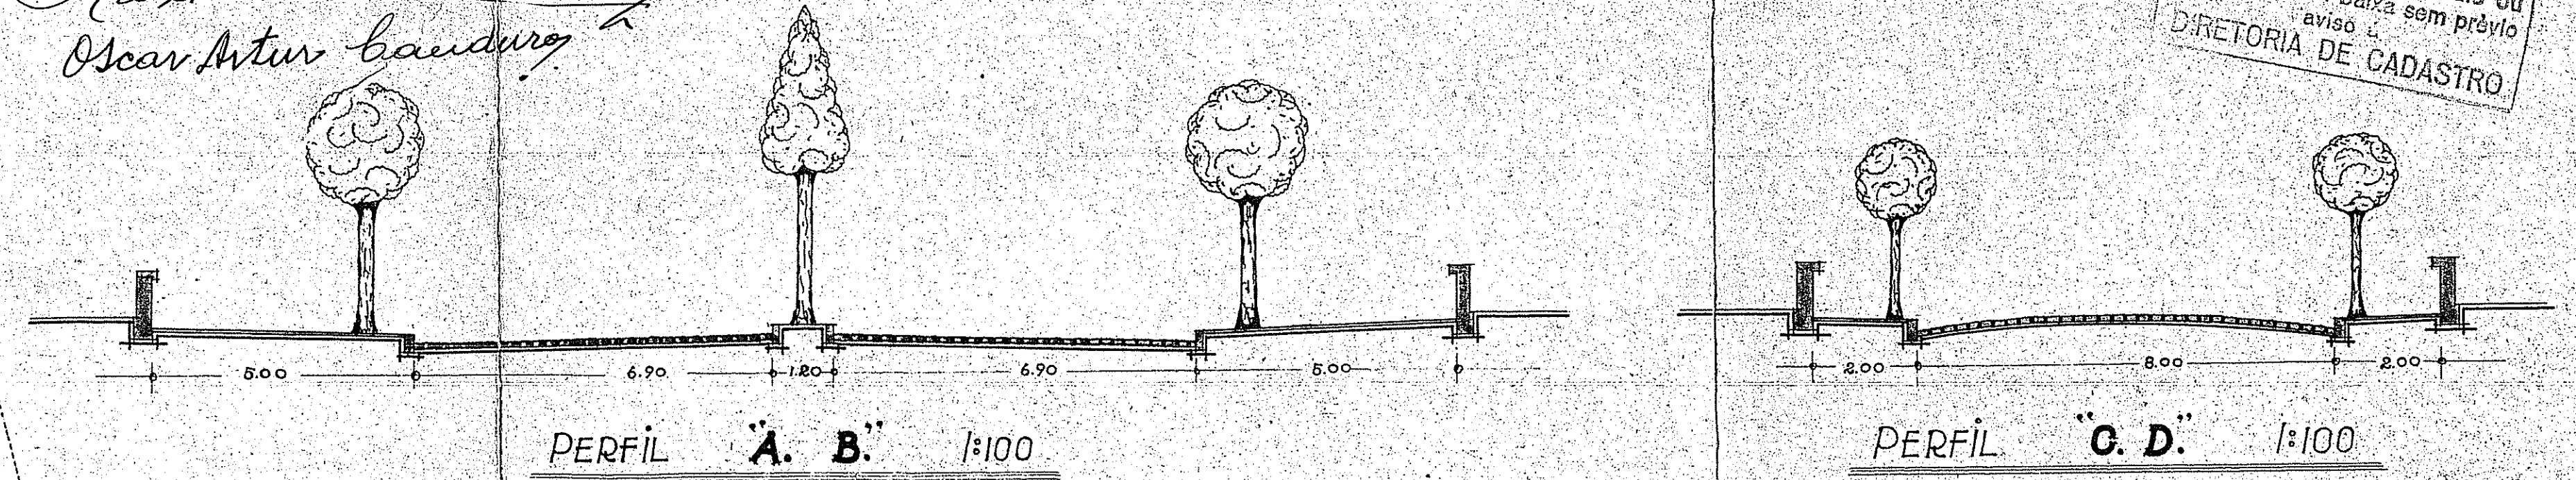



PROJÉTO DE ARRUAMENTO EM TERRENO DE PROPRIEDADE DO SNR. DR. RICARDO CAUDURO E OUTROS

PROPR. Ricardo Cauduro
Na companhia de
Oscar Artur Gauduro
F. Alegre, 23 Junho 1947

ATENÇÃO!
Nenhuma alteração poderá ser
feita na situação do prédio ou
em sua planta baixa sem prévio
aviso à
DIRETORIA DE CADASTRO.

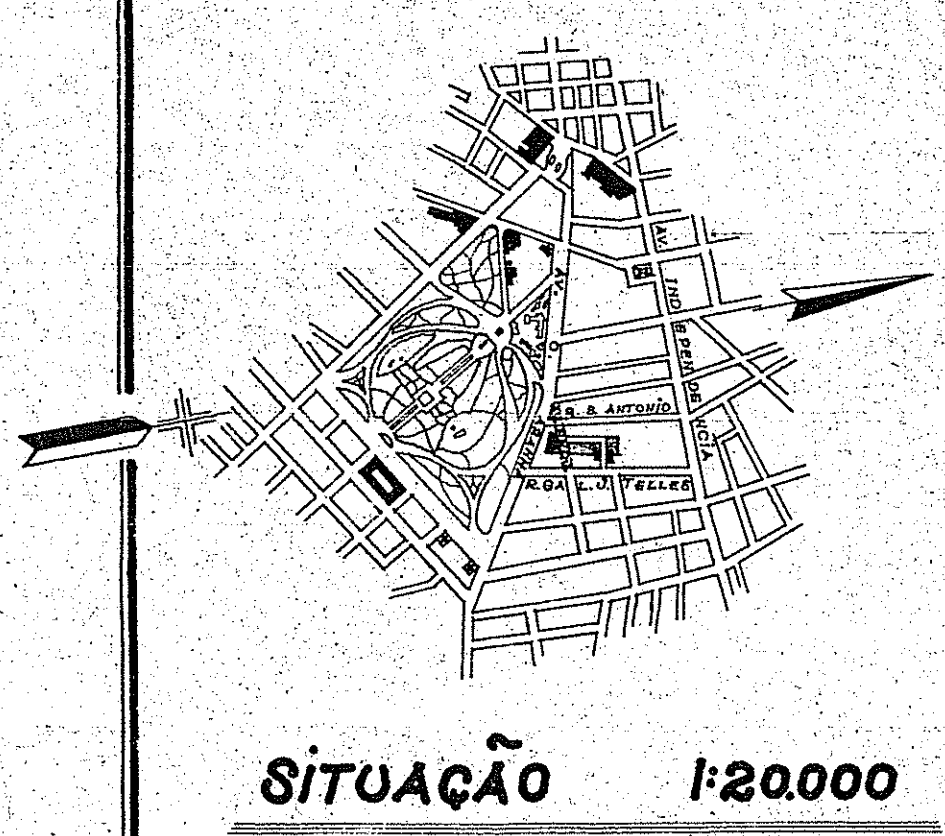

RUA SANTO ANTONIO

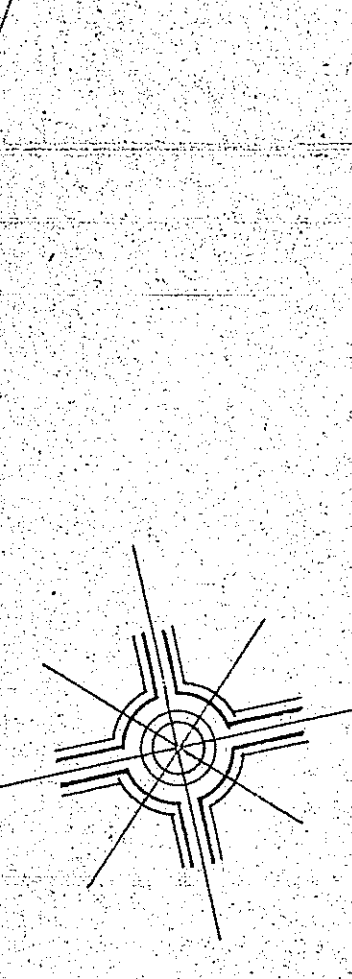

ESC. 1:500

REVISÃO DA COTAÇÃO
REVISÃO Nº 11/03/1995
97