


BALNEARIO YPORANGA

AV. JUCA BATISTA
ENTRADA PARA BELEM NOVO

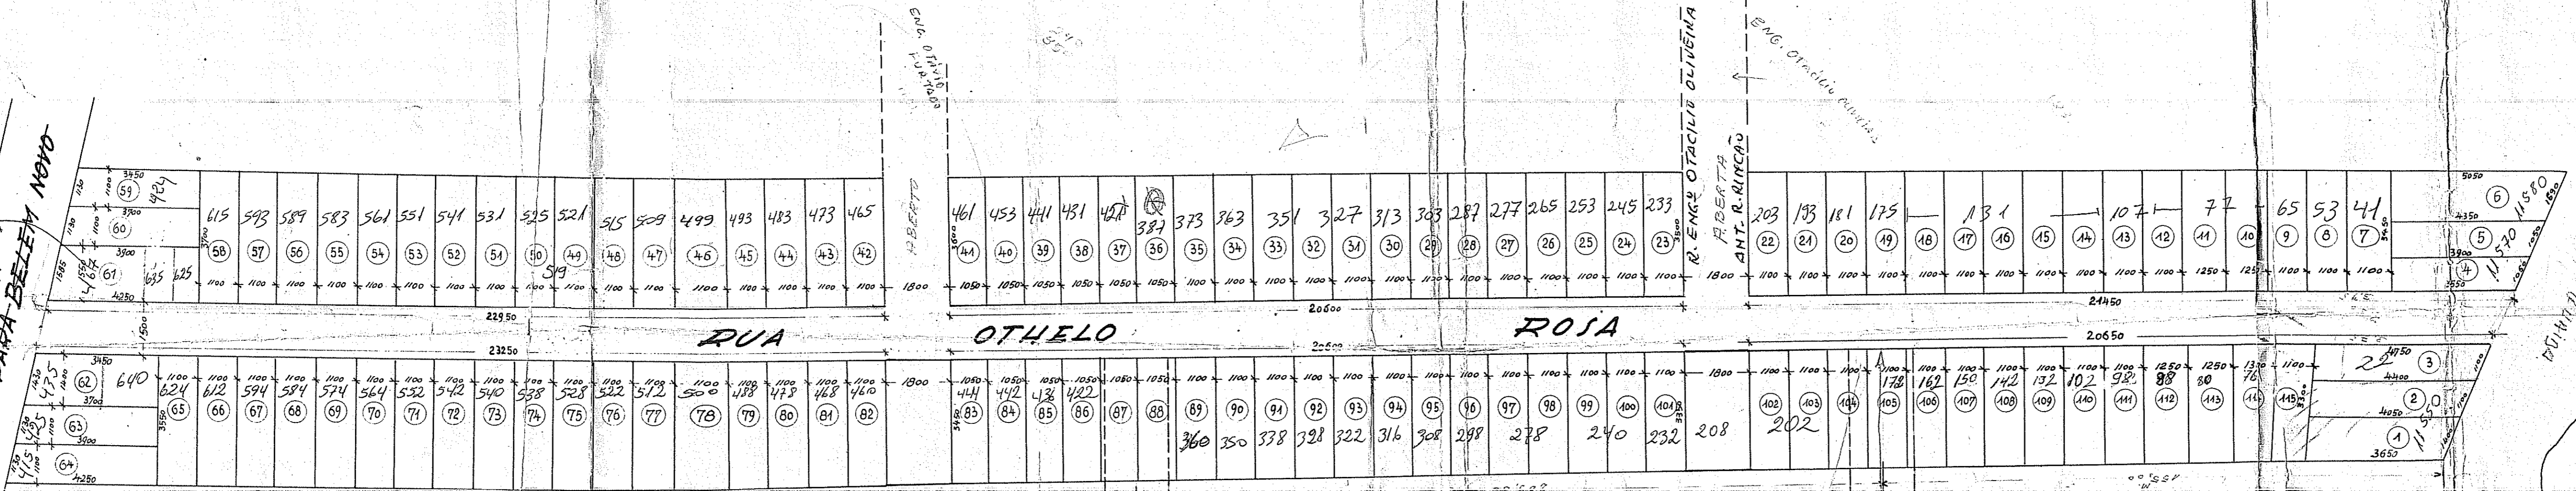

PLANTA

662 m
41.70
303.70
686.
117.70

Planta
217.50
206.
229.50
650.00
26.
826

Prinival



PLANTA ÚNICA COMO ①
REFERÊNCIA -
VER PLANTA DE MODIFICAÇÃO ②
30.10.37

ESCALA - 1/1000