
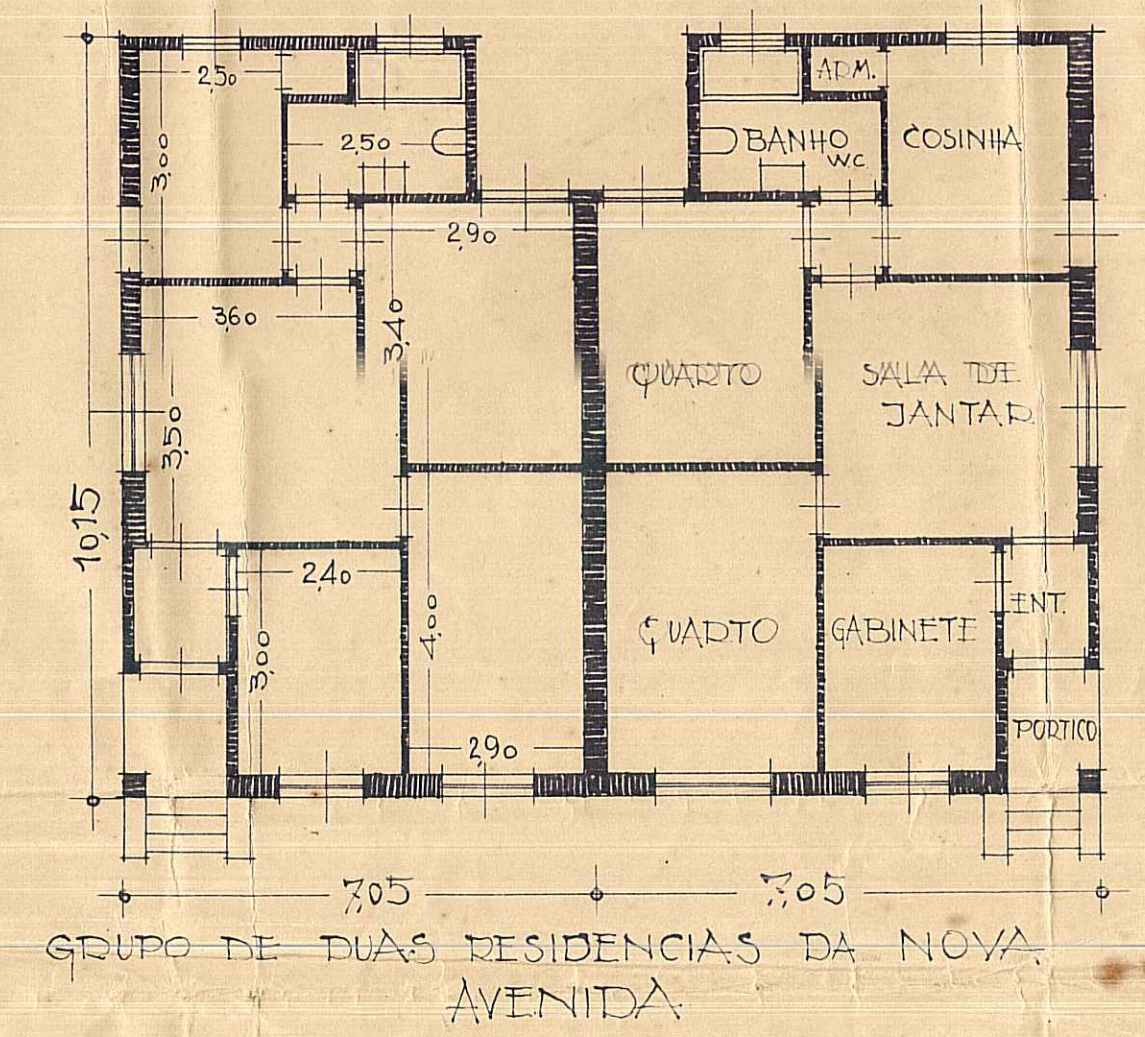


SITUAÇÃO

ESCALA 1:1000

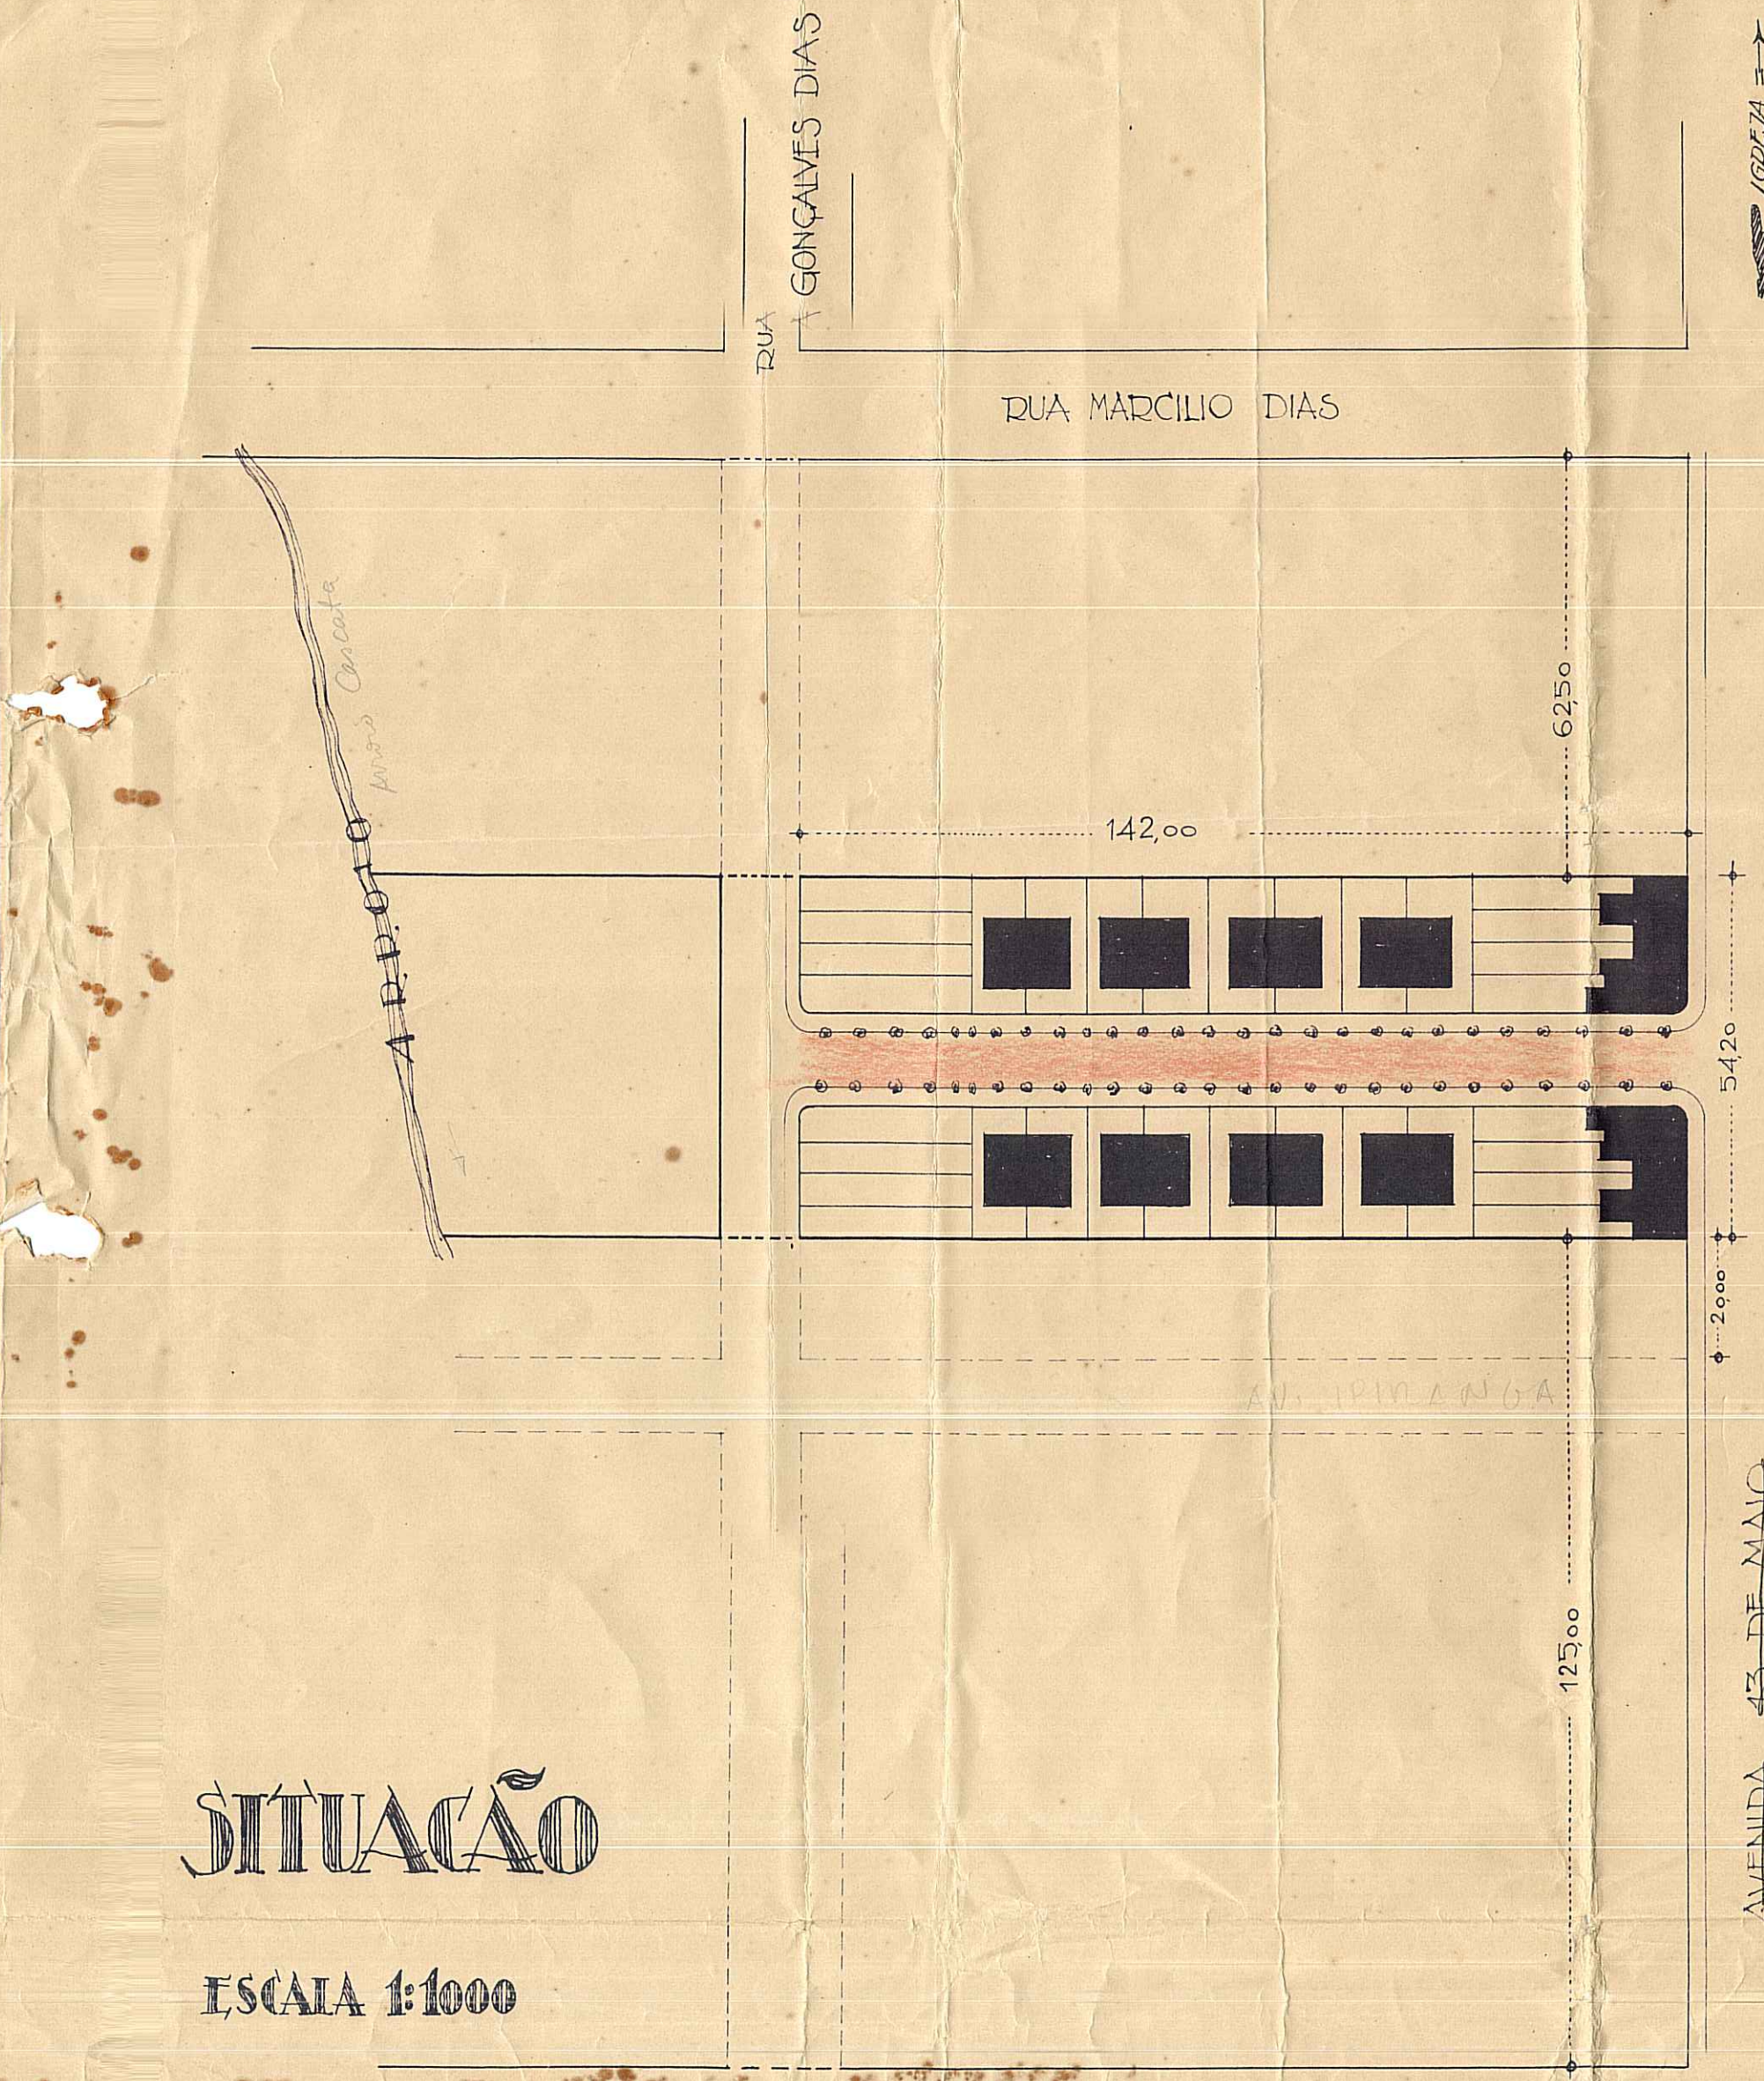

PROJETO  
DE ABERTURA DE UMA  
" AVENIDA "  
NO TERRENO DE PROPRIEDADE  
DO SR. DR. JERNESTO  
DI PRIMO  
BECK

Go  
Lu  
21 de Setembro 1944  
600  
11404

A AVENIDA 13 DE MAIO

PROLONGAMENTO DA RUA GONÇALVES DIAS  
Plata 20

ESCALA 1:200

