






**CONVENÇÕES**

-  Z 3
-  Z 4
-  Z 5
-  Z 6



AEROPORTO FEDERAL SALGADO FILHO

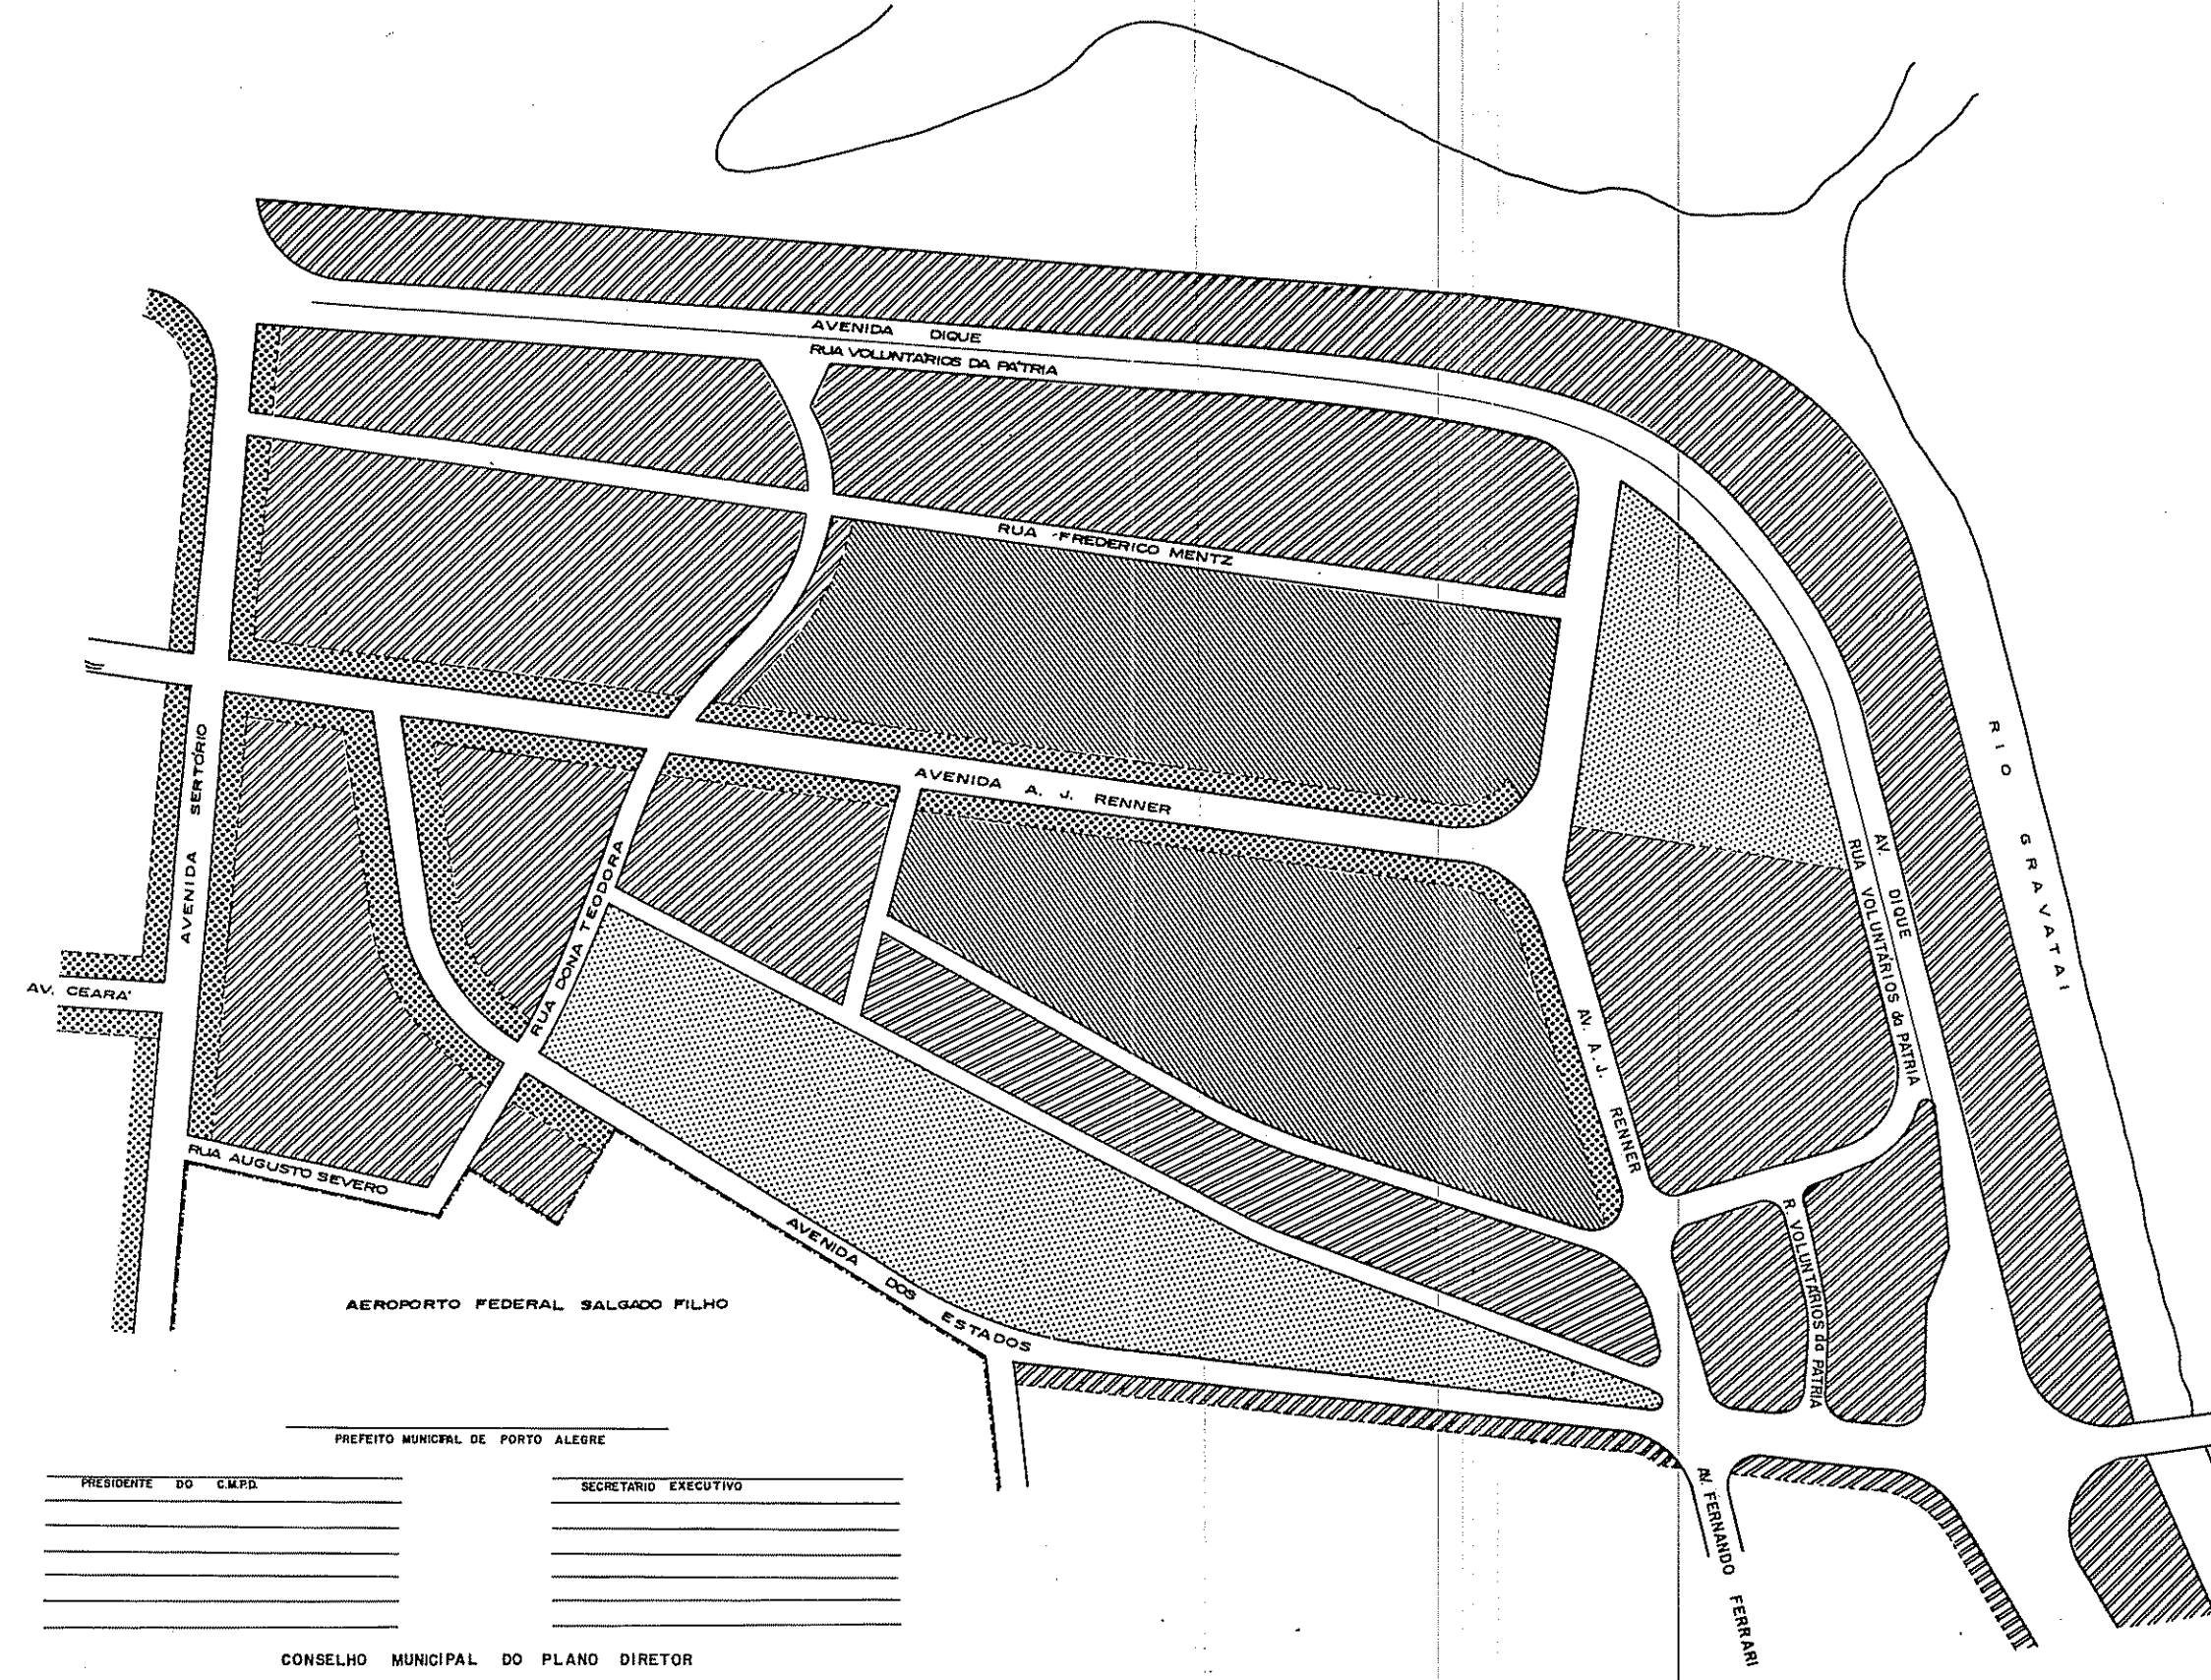PREFEITO MUNICIPAL DE PORTO ALEGRE

PRESIDENTE DO C.M.P.D.	SECRETÁRIO EXECUTIVO

CONSELHO MUNICIPAL DO PLANO DIRETOR  
PORTO ALEGRE, DE DE 1975


SECRETARIA DE PLANEJAMENTO MUNICIPAL  
BIBLIOTECA

REVISÃO	ASSUNTO	DATA	DESENHO DE REFERÊNCIA	ANOTAÇÕES	DESENHO	TADEU ARI BETTENCOURT
					RESPONSÁVEL	GRUPO DE PLANEJAMENTO URBANO
					CHEFE	ARG. MOACYR MOOJEN MARQUES
					DIRETOR	ARG. CLAUDIO FERRARO
					SECRETÁRIO	ENG. CIVIL JORGE ENGLERT

PREFEITURA MUNICIPAL DE PORTO ALEGRE  
SECRETARIA MUNICIPAL DE OBRAS E VIAÇÃO  
DIVISÃO DE PLANEJAMENTO URBANO - SEÇÃO DE PLANEJAMENTO

**EXTENSÃO "B"**

ZONEAMENTO DE ALTURAS ESCALA 1:10.000  
DATA /maio/75

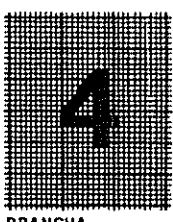

PRANCHA