


MUNICIPIO DE PORTO ALEGRE

LEVANTAMENTO AEROFOTOGRAMÉTRICO
EXECUTADO PARA A PREFEITURA MUNICIPAL DE PORTO ALEGRE
NA GESTÃO DO PREFEITO LEONEL BRIZOLA

• FOTOGRAFIAS TOMADAS EM 1956 •

ESCALA: 1:5000

FÓLHA 111

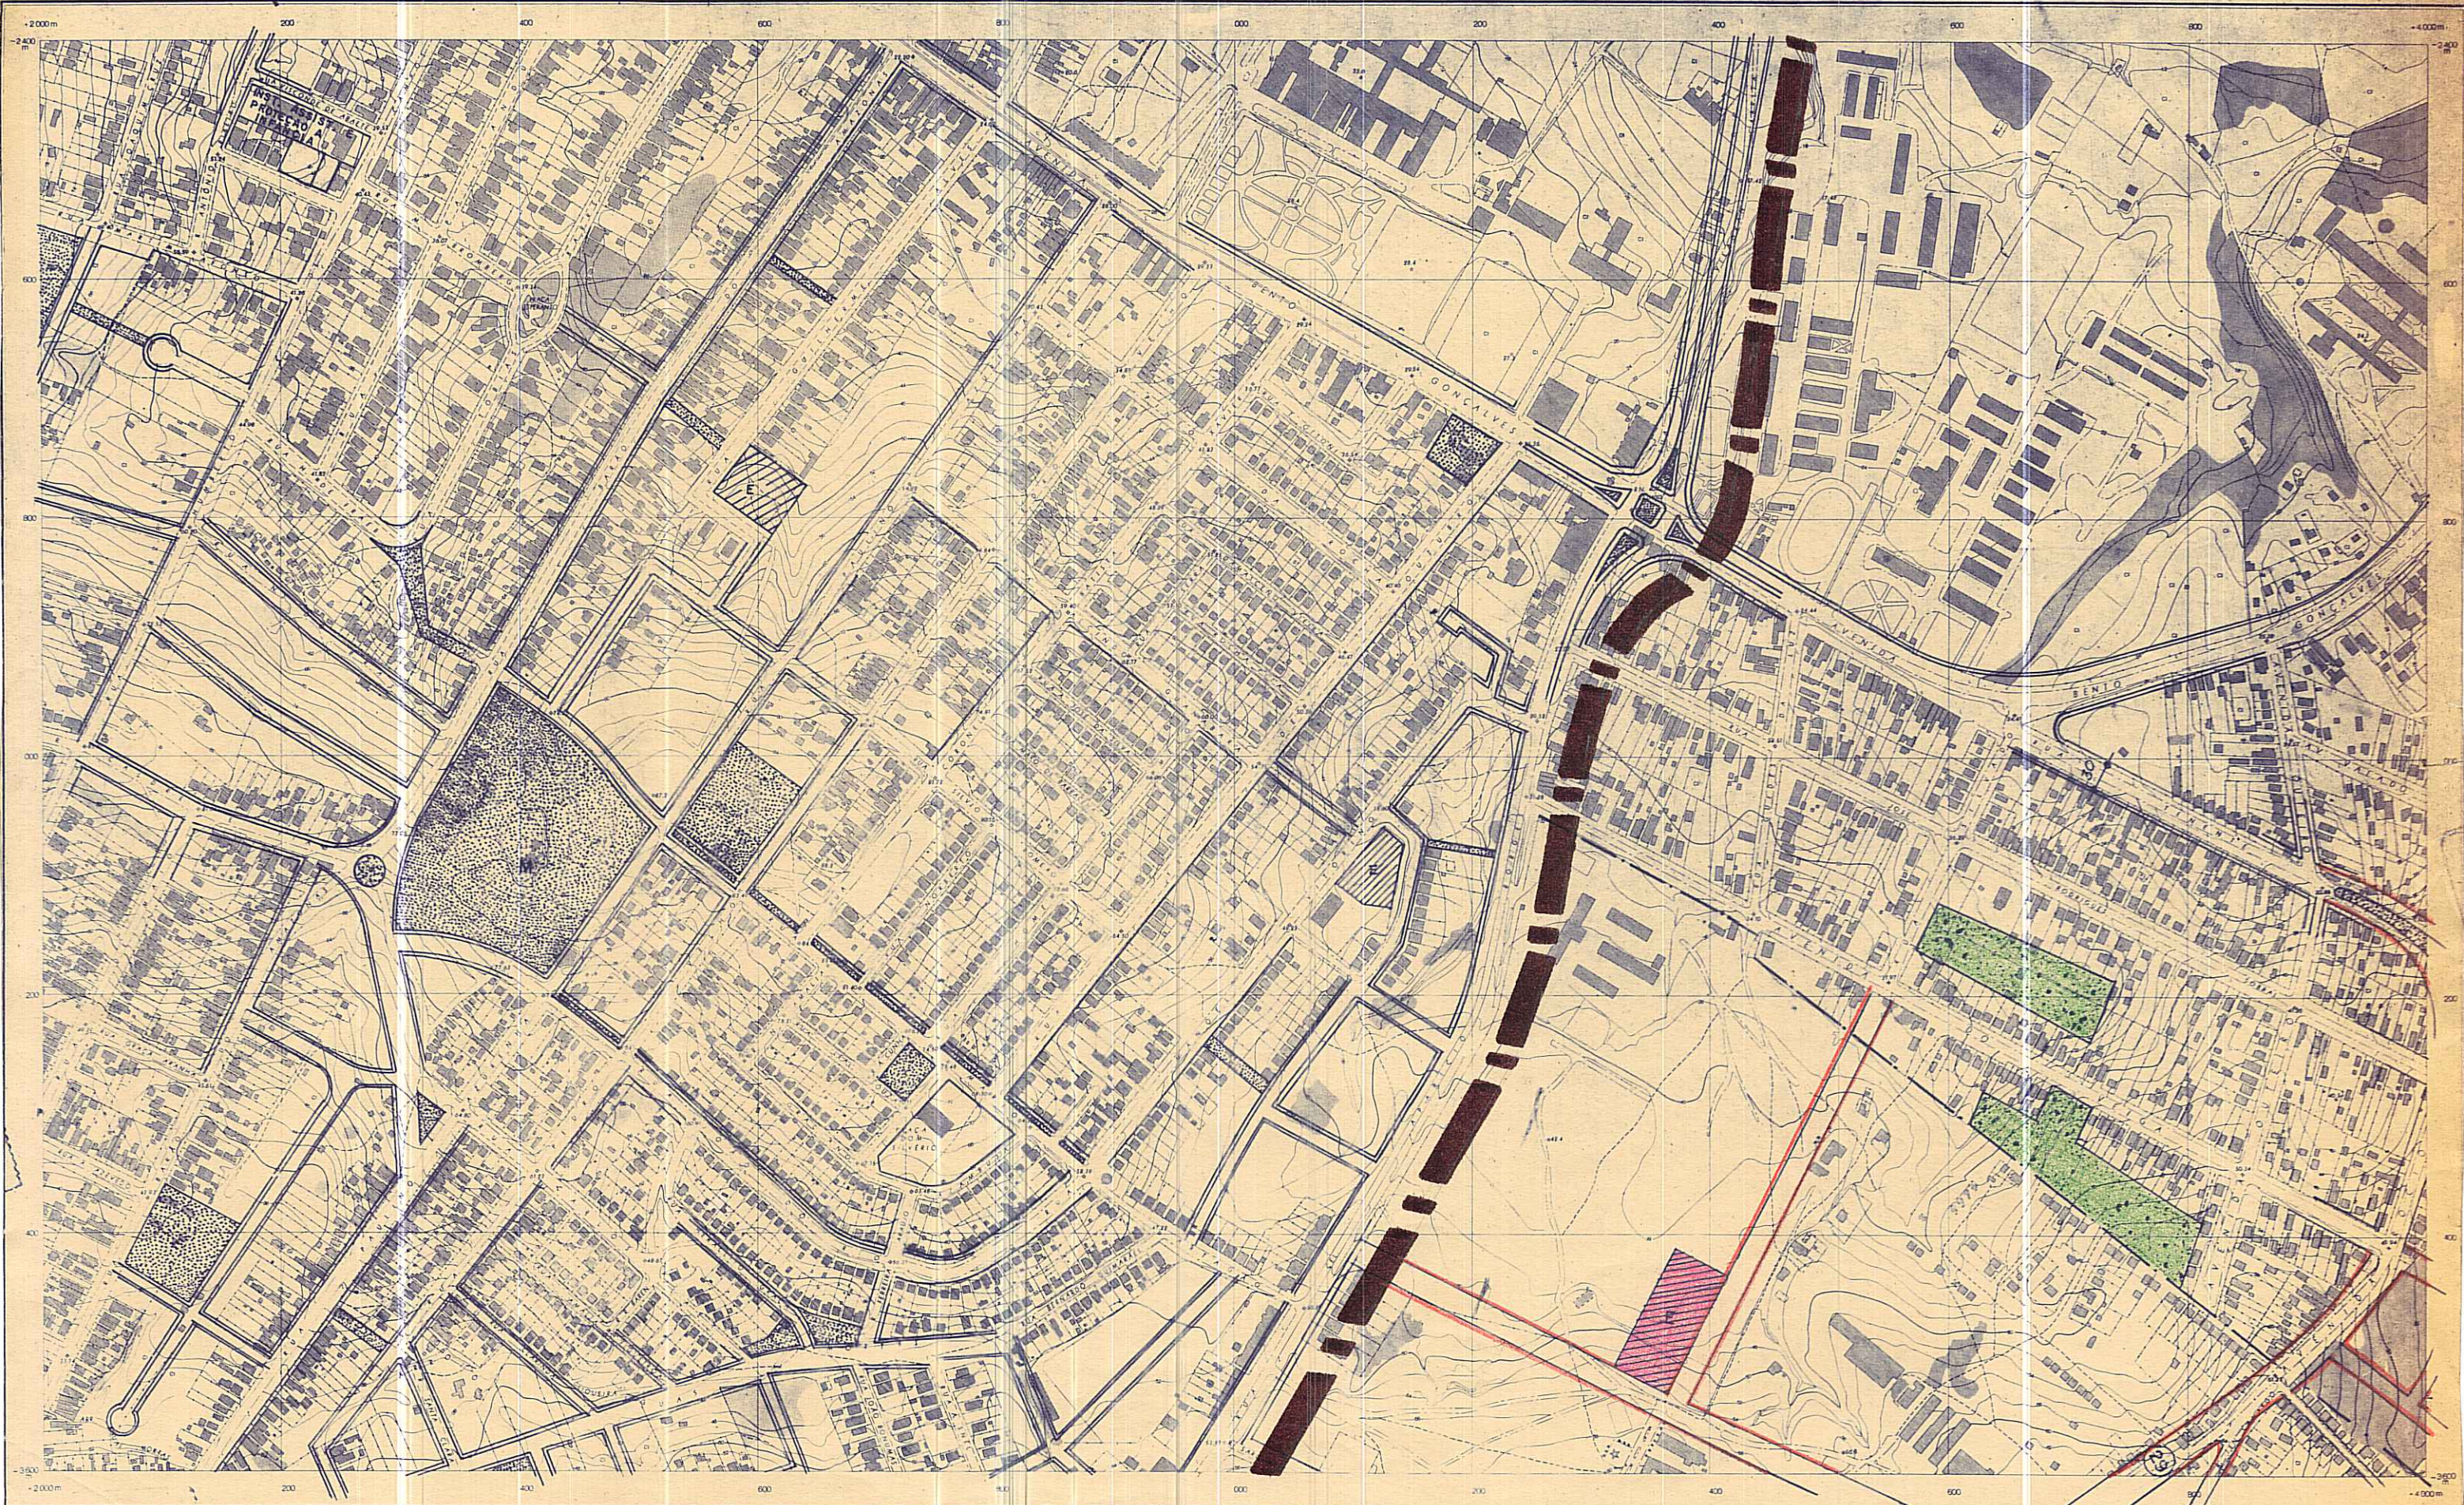

102	103	104
110	111	112
118	119	120

SERVÍCIOS AEROFOTOGRAMÉTRICOS
CRUZEIRO DO SUL S.A.

CONSELHO DO PLANO DIRETOR DATA: / / 74

Francisco de Assis
PRESIDENTE
Wagner
Aguiar
de Souza
Marcelino
Juliano Magalhães
de Almeida

Paulo de Faria
Flávio de Aguiar
Leopoldo de Aguiar
Murilo de Aguiar
de Almeida

SECRETÁRIO EXECUTIVO

PREFEITURA MUNICIPAL DE PORTO ALEGRE
SECRETARIA MUNICIPAL DE OBRAS E VIAÇÃO
DIVISÃO DE PLANEJAMENTO

EXTENSÃO " D "
PLANO DIRETOR

LEVANTAMENTO AEROFOTOGRAMÉTRICO ESCALA 1:5000
DATA

Leonel Brizola
PREFEITO MUNICIPAL