


MUNICÍPIO DE PORTO ALEGRE

LEVANTAMENTO AEROFOTOGRAMÉTRICO
EXECUTADO PARA A PREFEITURA MUNICIPAL DE PORTO ALEGRE
NA GESTÃO DO PREFEITO LEONEL BRIZOLA

ESCALA: 1:5000

FÔLHA 153

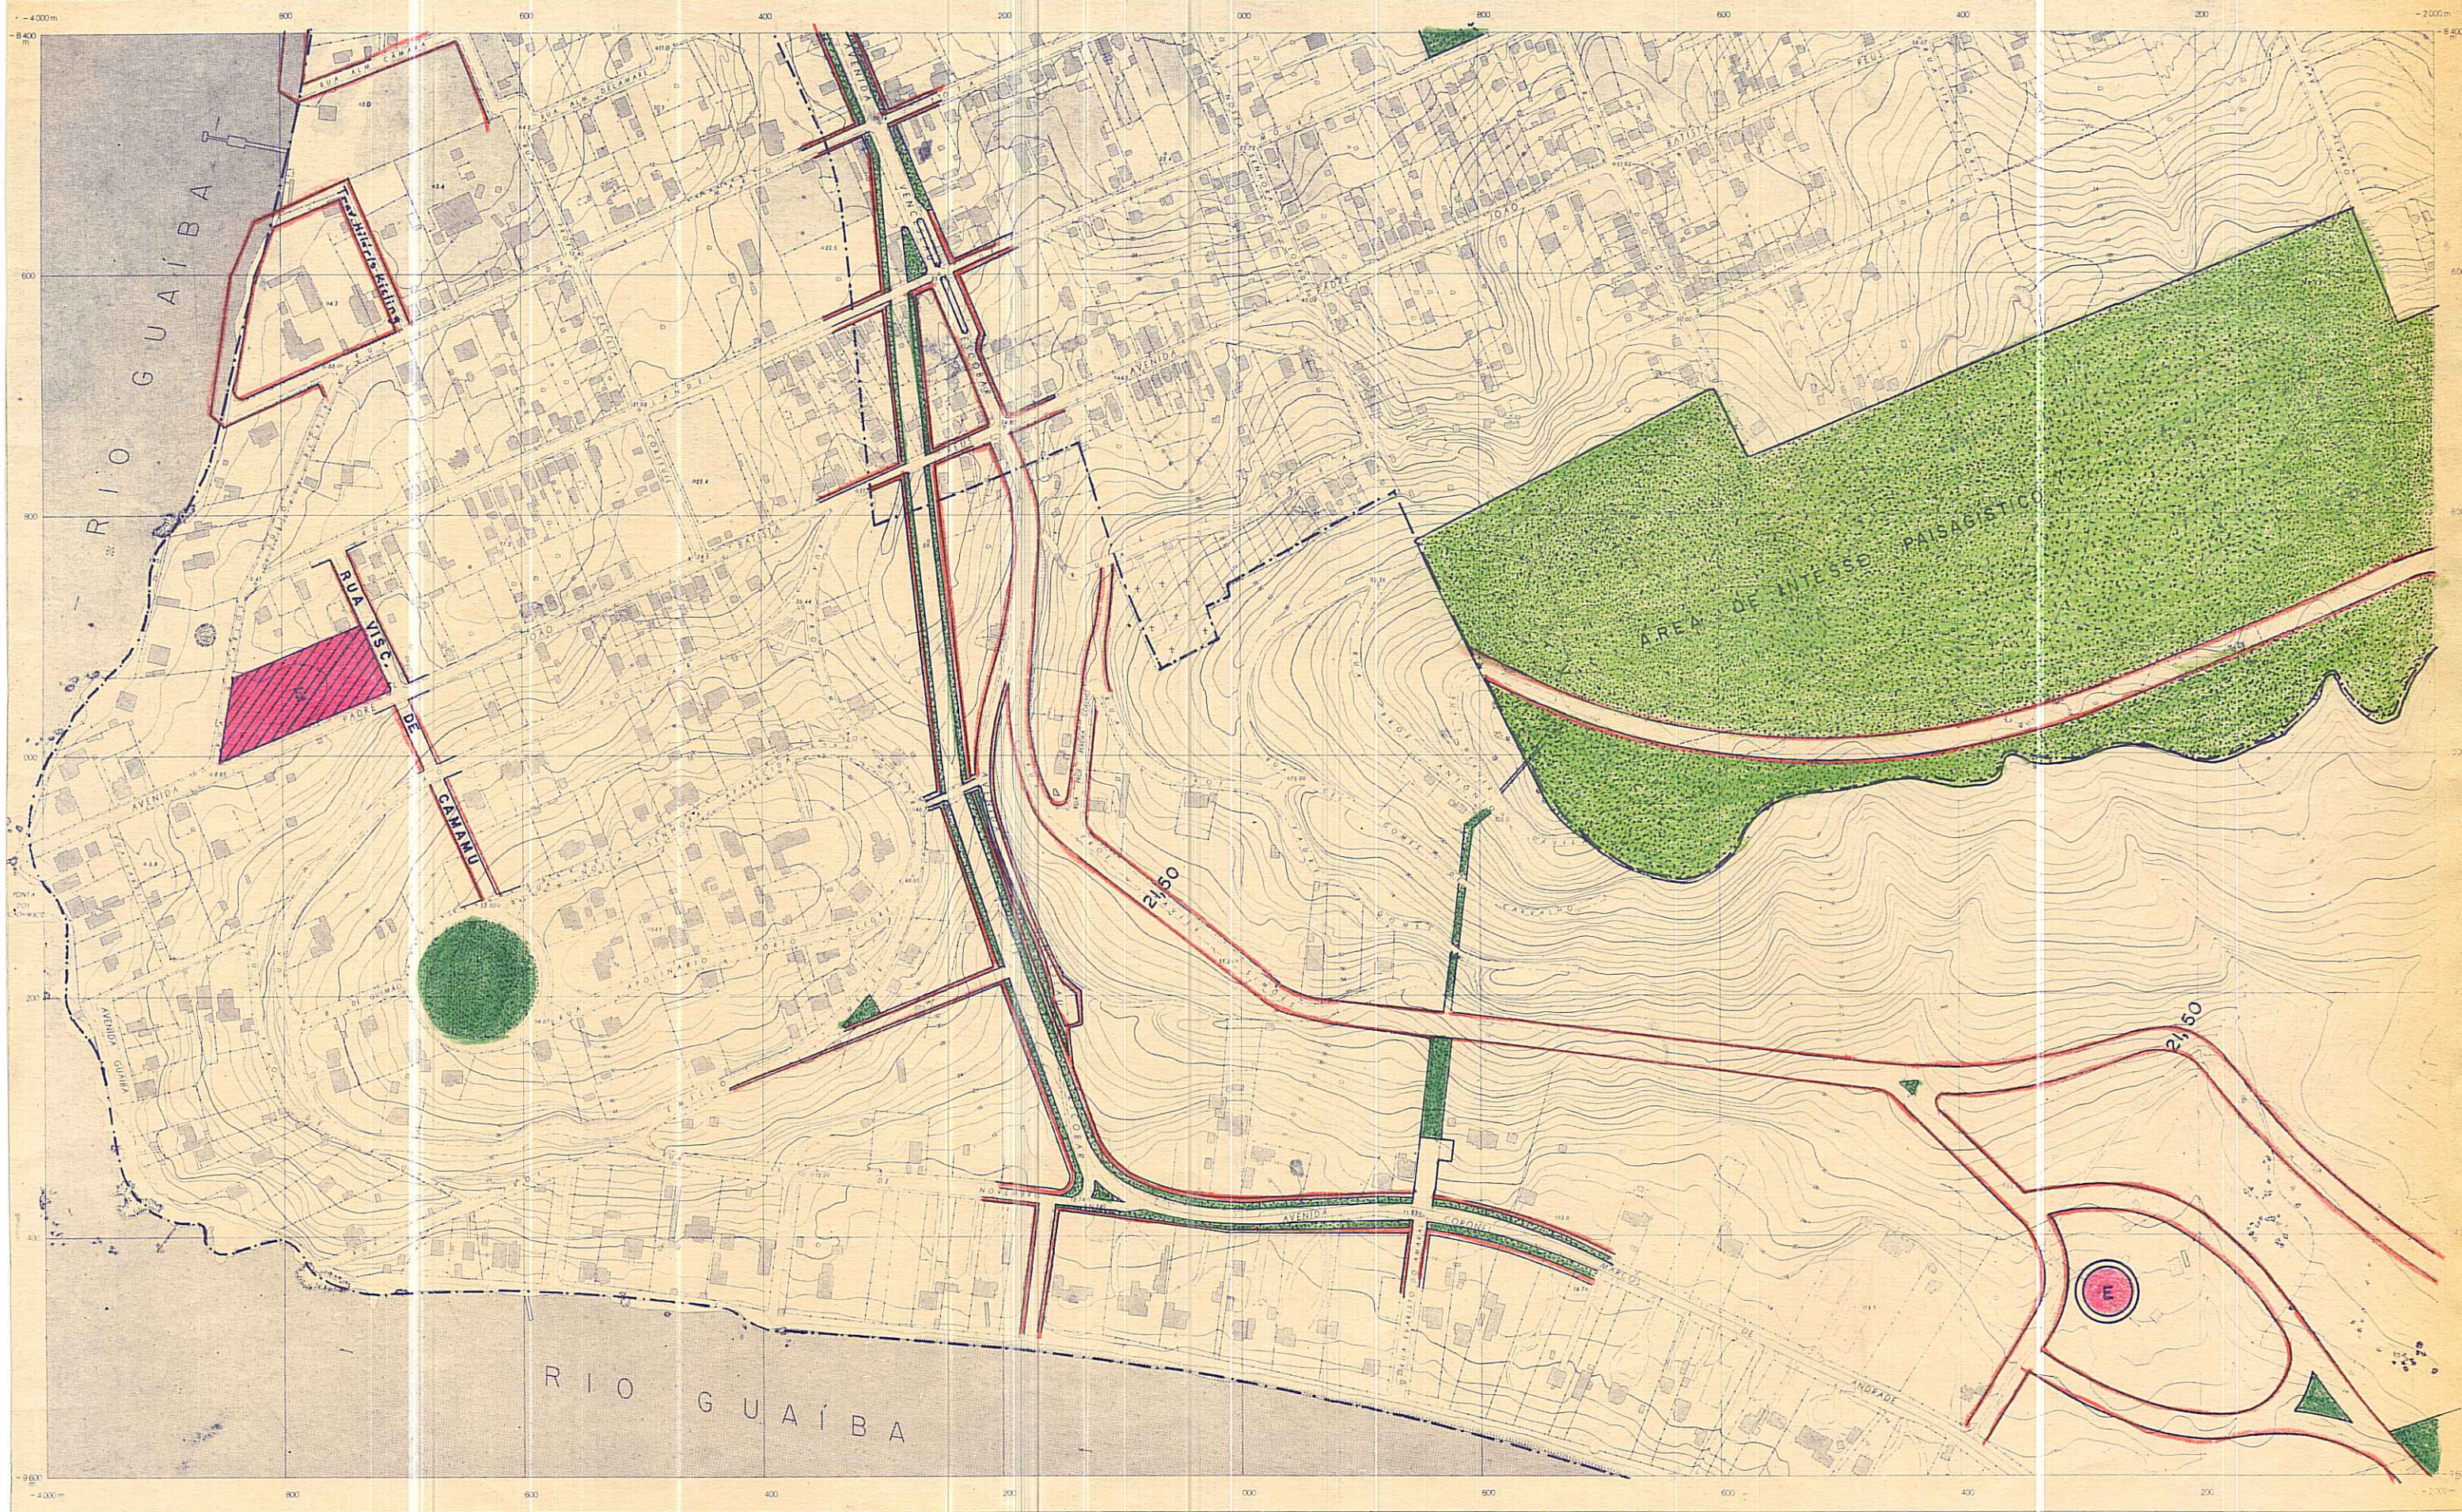

143	144	145
152	153	154
161	162	163

SERVÍCIOS AEROFOTOGRAFÉTICOS
CRUZEIRO DO SUL S.A.

CONSELHO DO PLANO DIRETOR DATA: / / 74

Leonel Brizola
PRESIDENTE
Y. Murilo
Ar. G. de S. A.
Maximiliano
Paulo de S. A.

Paulo de S. A.
Felício de S. A.
Felício de S. A.
Paulo de S. A.

SECRETÁRIO EXECUTIVO

PREFEITURA MUNICIPAL DE PORTO ALEGRE
SECRETARIA MUNICIPAL DE OBRAS E VIAÇÃO
DIVISÃO DE PLANEJAMENTO

EXTENSÃO " D "
PLANO DIRETOR

LEVANTAMENTO AEROFOTOGRAFÉTICO ESCALA 1:5000
DATA

Leonel Brizola
PREFEITO MUNICIPAL