


MUNICÍPIO DE PORTO ALEGRE

LEVANTAMENTO AEROFOTOGRAMÉTRICO
 EXECUTADO PARA A PREFEITURA MUNICIPAL DE PORTO ALEGRE
 NA GESTÃO DO PREFEITO LEONEL BRIZOLA

ESCALA: 1:5000

FÓLHA 163

• FOTOGRAFIAS TOMADAS EM 1958 •

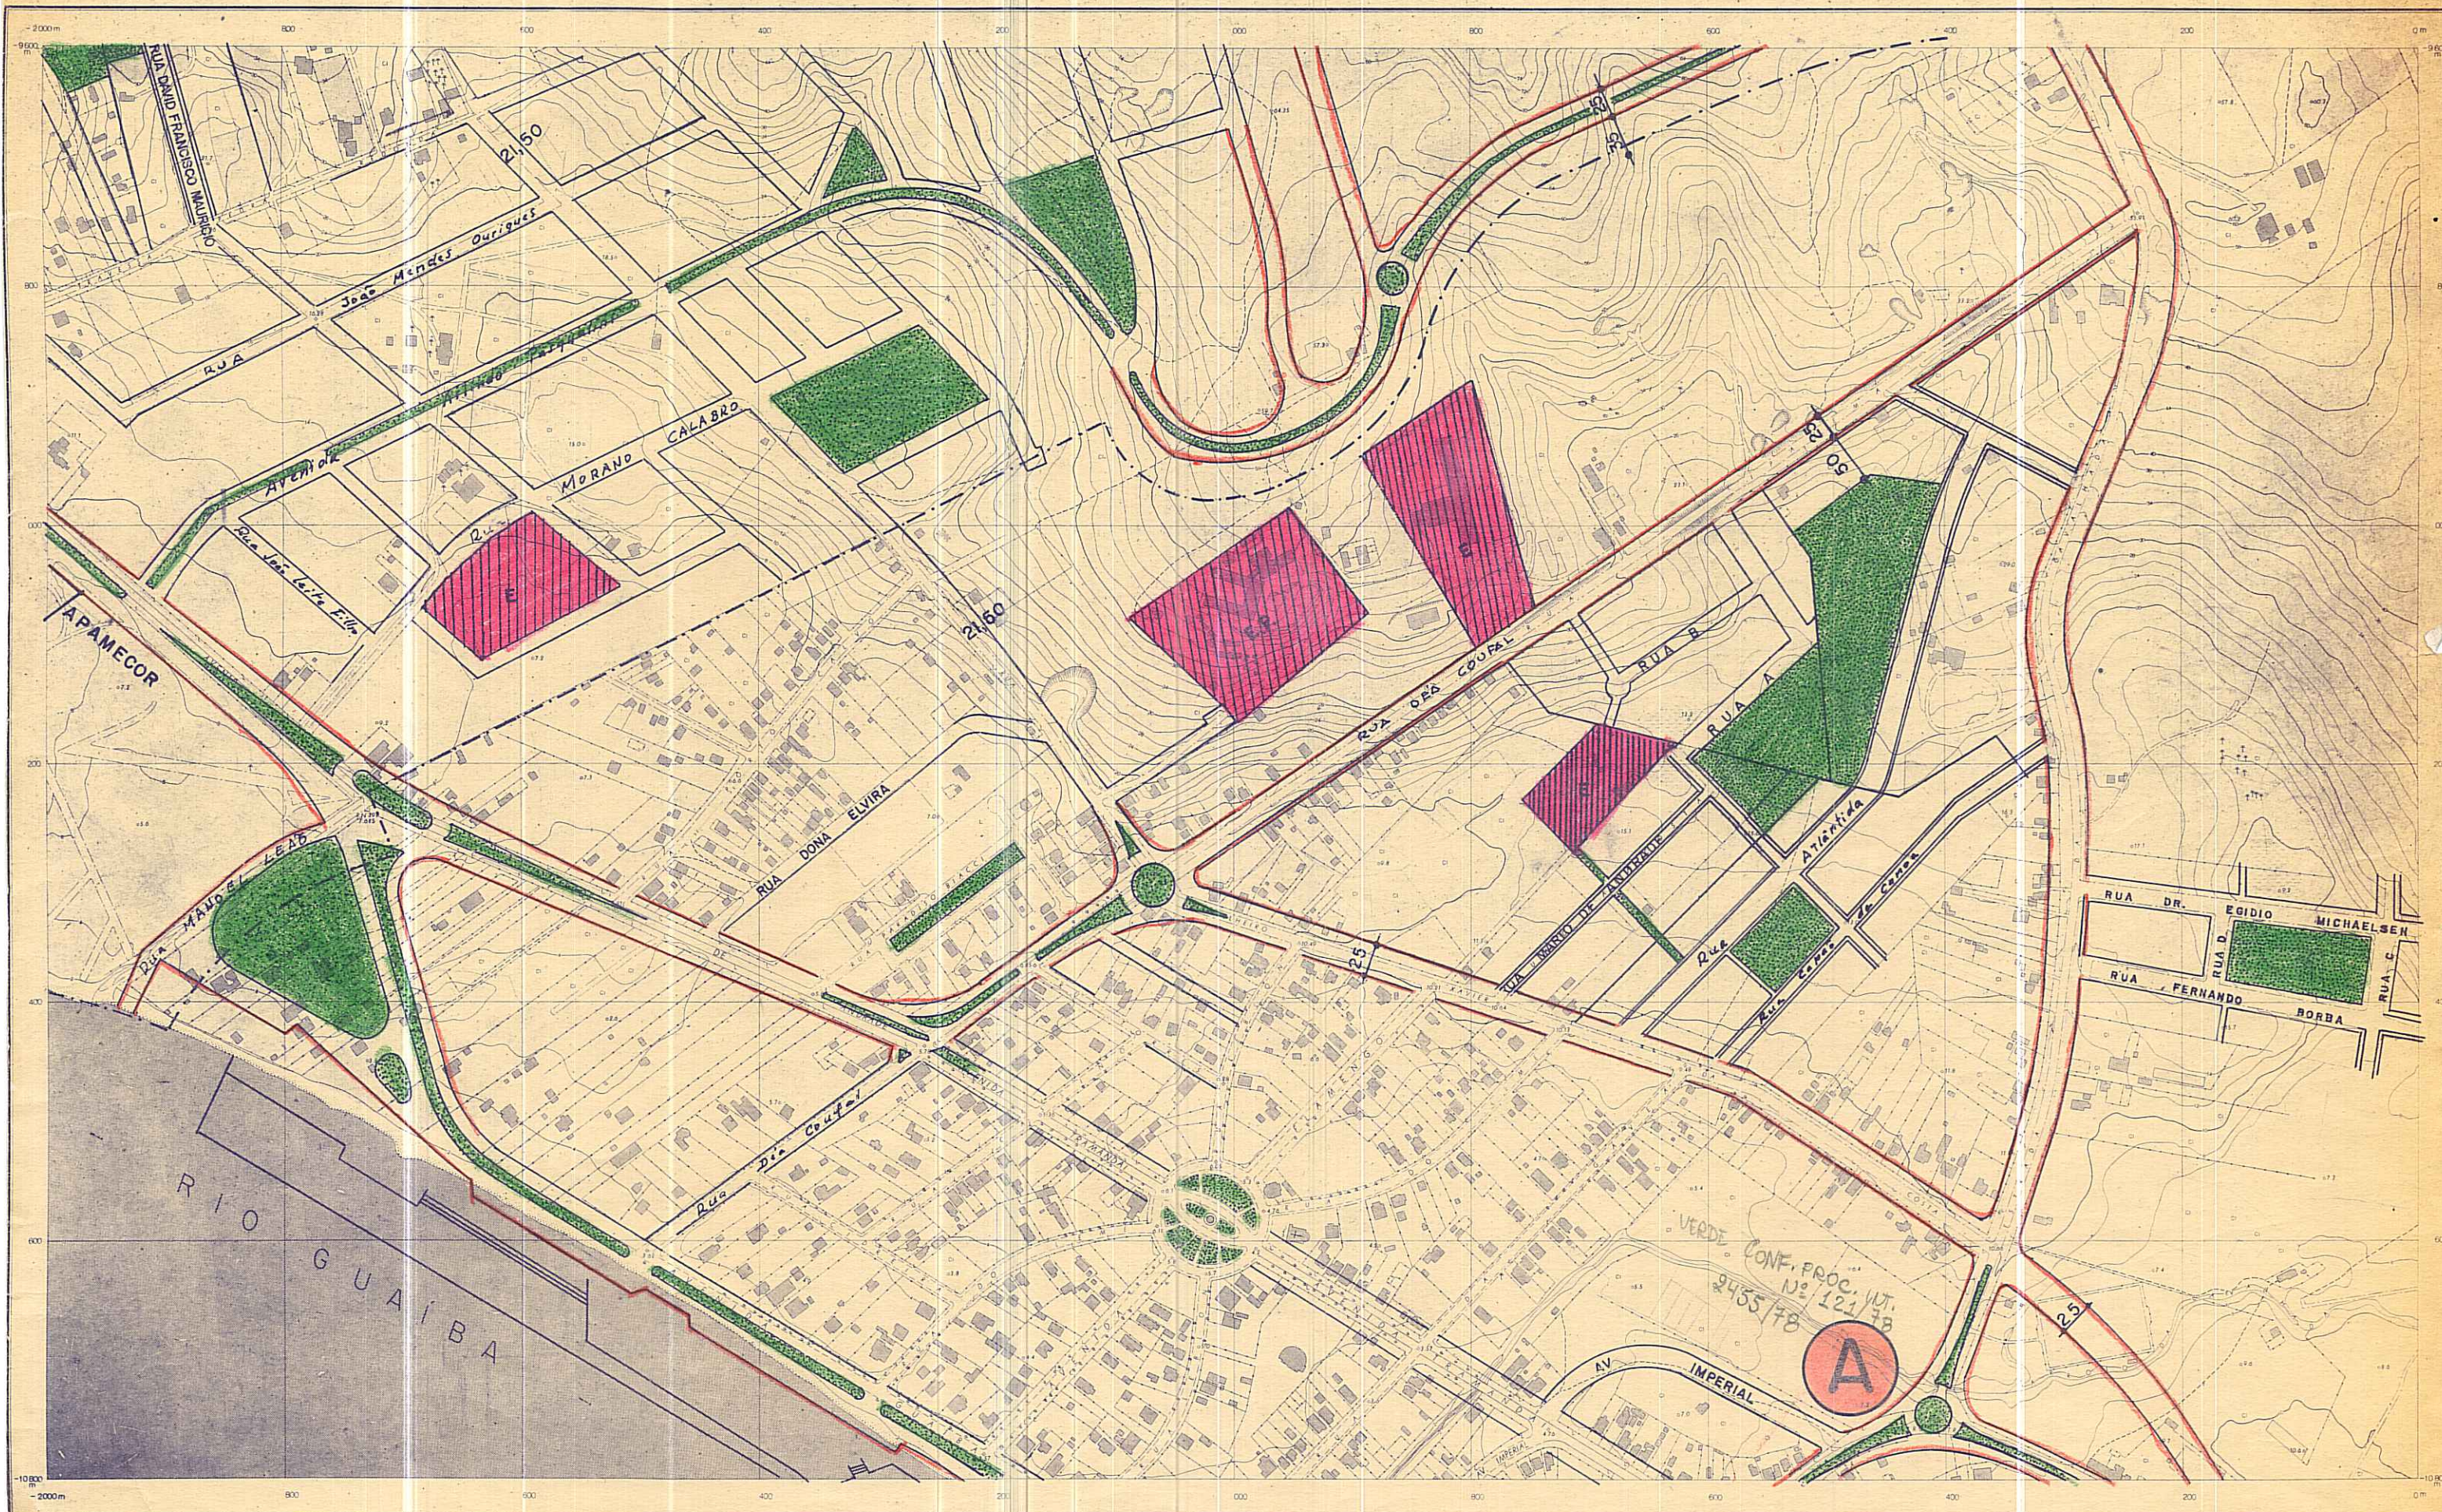

103	104	105
106	107	108
109	110	111

SERVIÇOS AEROFOTOGRAFÉTICOS
 CRUZEIRO DO SUL S.A.

CONSELHO DO PLANO DIRETOR DATA: 1 / 74

Presidente
 PRESIDENTE
Conselheiro
Conselheiro
Conselheiro
Conselheiro
 CONSELHEIRO

Secretário
 SECRETÁRIO EXECUTIVO

Prefeito
 PREFEITO MUNICIPAL

PREFEITURA MUNICIPAL DE PORTO ALEGRE
 SECRETARIA MUNICIPAL DE OBRAS E VIAÇÃO
 DIVISÃO DE PLANEJAMENTO

EXTENSÃO " D "
 PLANO DIRETOR

LEVANTAMENTO AEROFOTOGRAFÉTICO ESCALA 1:5000
 DATA