


MUNICÍPIO DE PÔRTO ALEGRE

LEVANTAMENTO AEROFOTOGRAMÉTRICO
EXECUTADO PARA A PREFEITURA MUNICIPAL DE PÔRTO ALEGRE
NA GESTÃO DO PREFEITO LEONEL BRIZOLA

ESCALA: 1:5000

FÔLHA 64

•• FOTOGRAFIAS TOMADAS EM 1956 ••

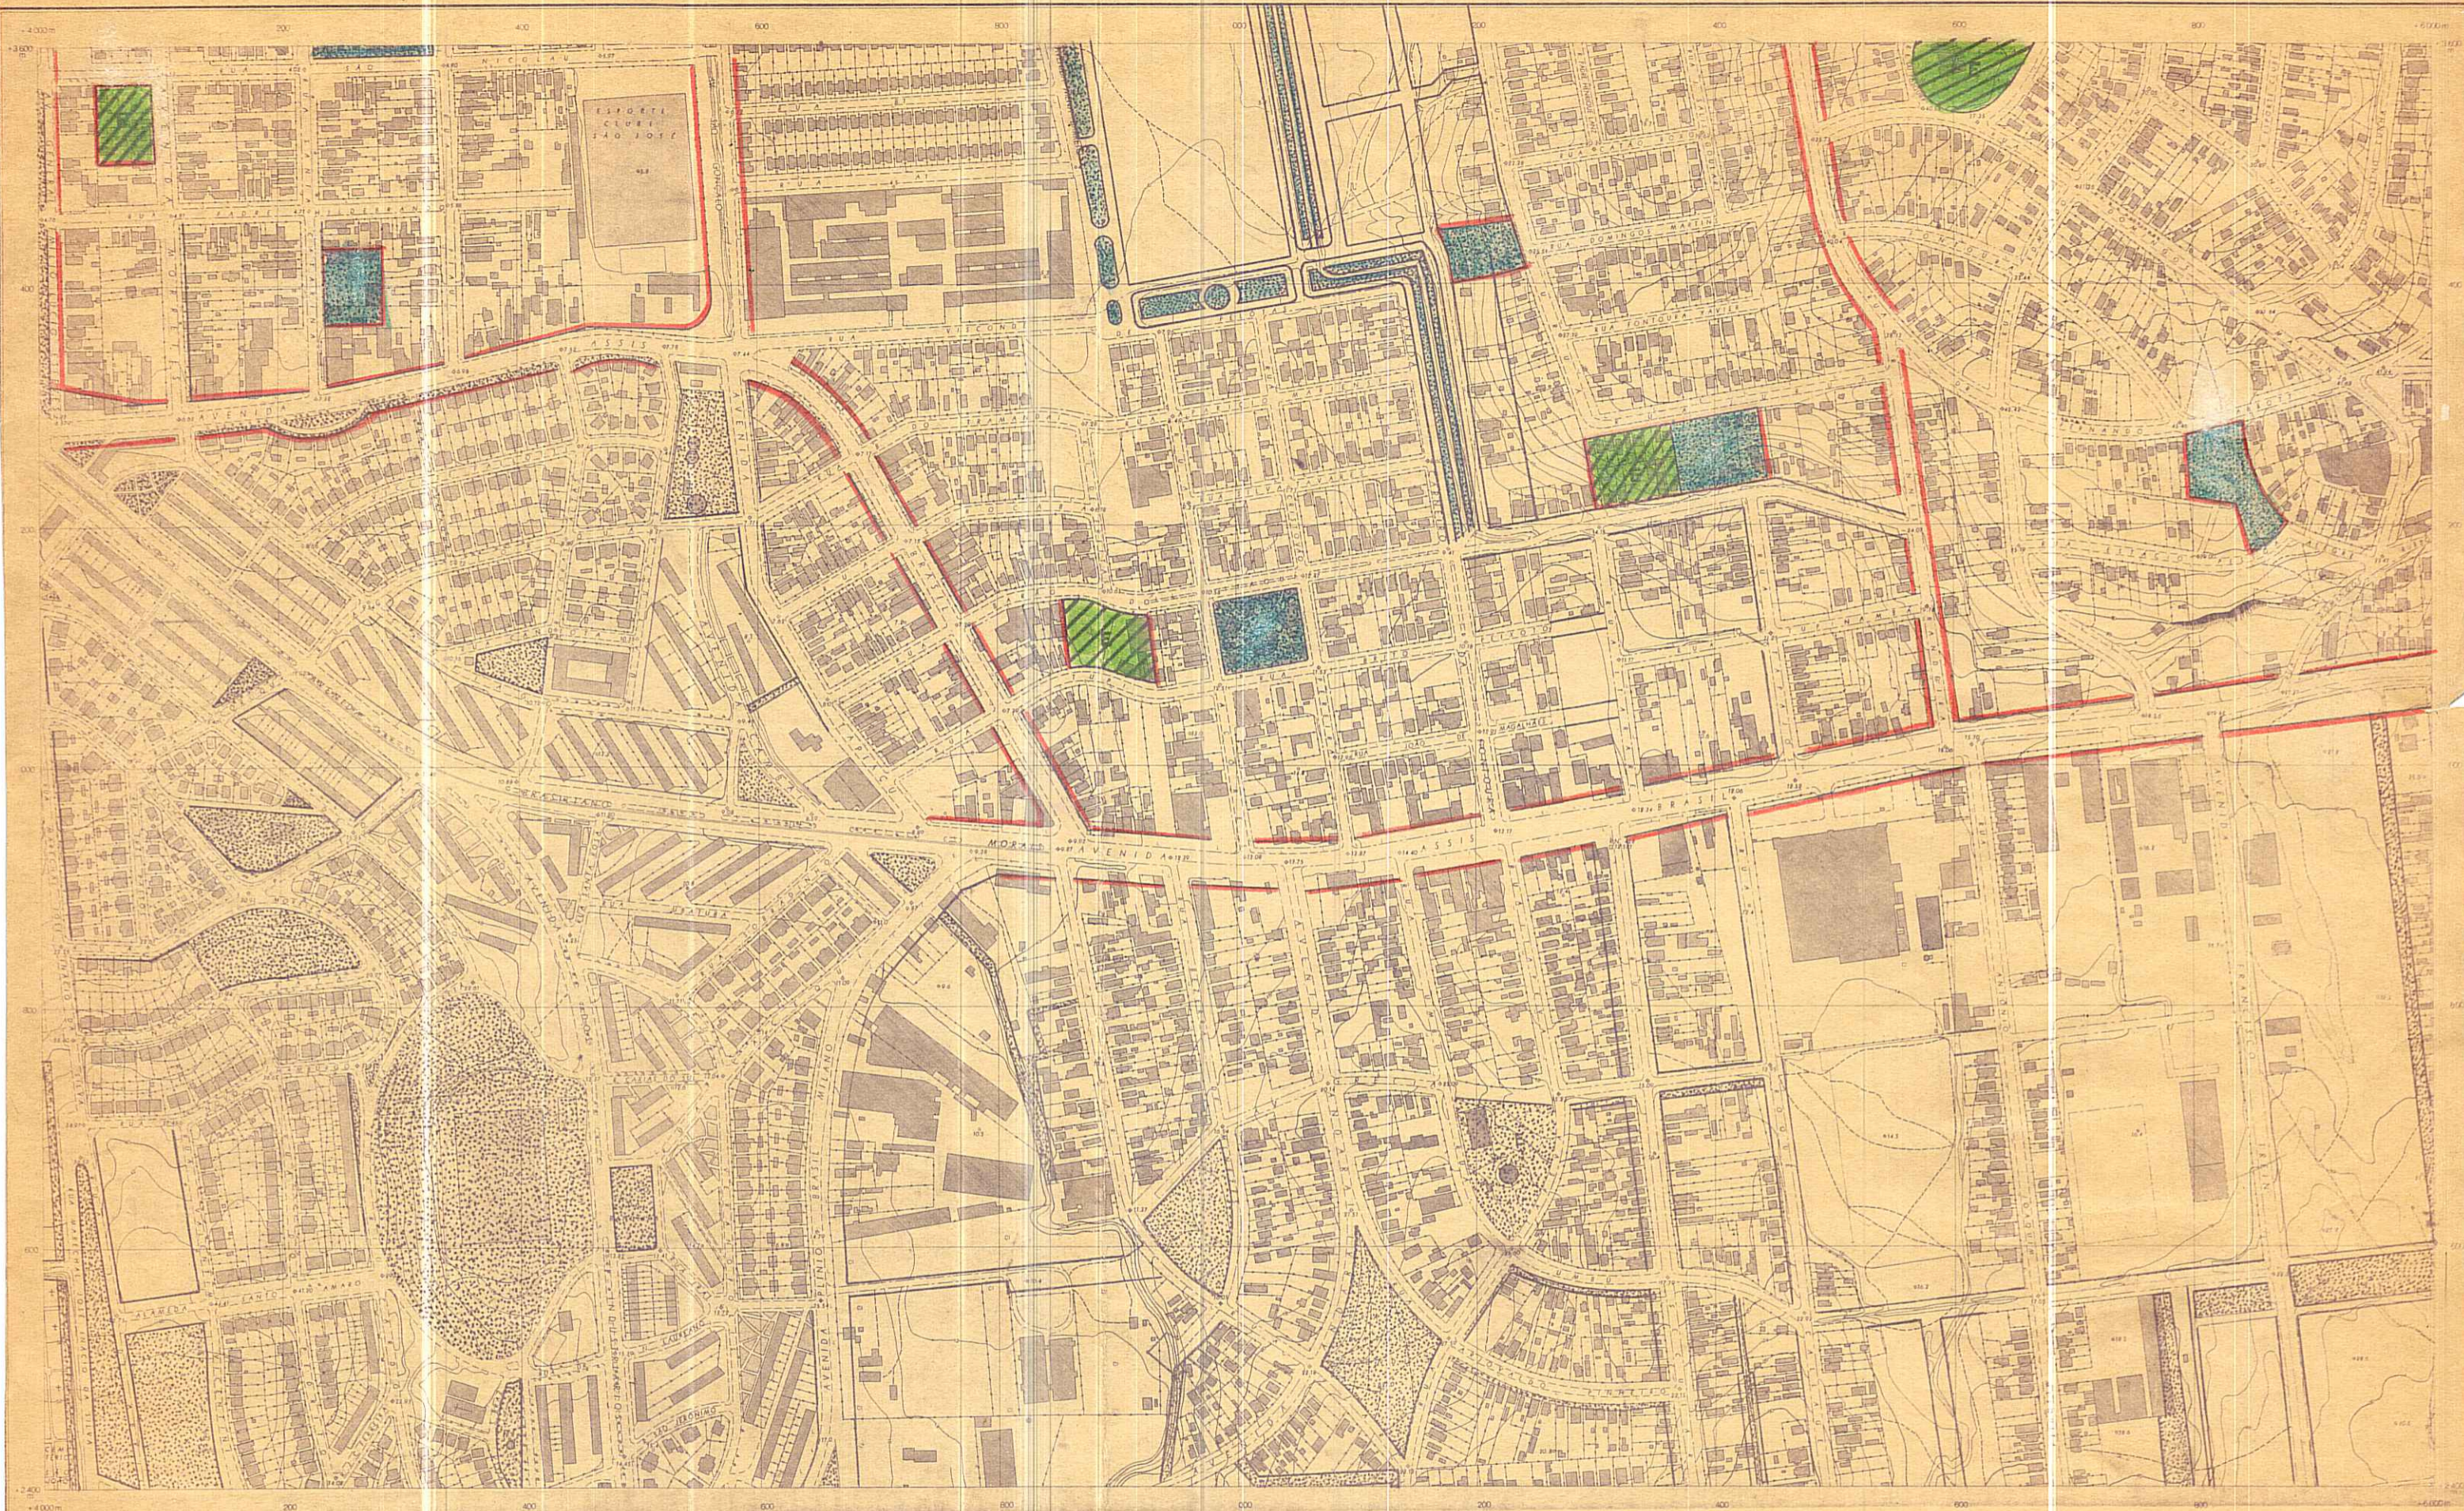

54	55	56
03	04	05
77	78	79

SERVICIOS AEROFOTOGRAFICOS
CRUZEIRO DO SUL S.A.

St. de ARQUIVO
G. P. A.
22 10

CONSELHO DO PLANO DIRETOR DATA 14/06/72.

Paulo Roberto
PRESIDENTE
Helio Costa
Orlando
Miguel
Roberto
Almir
Almir

Alfredo
Antonio
Antonio
Antonio
Antonio
Antonio

SECRETARIA EXECUTIVO

PREFEITURA MUNICIPAL DE PORTO ALEGRE
SECRETARIA MUNICIPAL DE OBRAS E VIAÇÃO
DIVISÃO DE PLANEJAMENTO

EXTENSÃO " C "
PLANO DIRETOR

LEVANTAMENTO AEROFOTOGRAFÉTRICO ESCALA 1:5.000
DATA MAIO 72

Leonel Brizola
PREFEITO MUNICIPAL