

PESQUISA DE ORIGEM

NÚMERO: **0 0 5 / 2 0 1 6**

SOLICITANTE: **ARQ. ALESSANDRA LEOTE**

SETOR: **SMURB/UPV**

SOLICITAÇÃO VIA: **EXPEDIENTE 002.331814.00.1**

OBJETO DE PESQUISA: **RUA LUIS LUZ**

MZ 03 UEU 070

AERO 1/5000 - 1956: **74**

AERO 1/5000 - 1987: **2987-2-B-II**

PESQUISA: A origem da Rua Luis Luz acontece primeiramente nos limites do Loteamento Parque Industrial Passo D'Areia, aprovado em 17/09/1954, denominada Rua G Parque Industrial Passo da Areia. No ano de 1968 a Resolução 218/68, trata, entre outros, do prolongamento dessa rua até a Rua Anita Garibaldi. E por fim, em 13/03/2012, através do E.U. 002.278835.00.7, é feita a retificação do traçado do prolongamento da Rua Luis Luz.

DATA: **14/Março/2016.**

Arq^a. Camila A. Giacomelli
Matr. 113351-9
SMURB-CIP

bmarket

AO

SECRETÁRIO DO PLANEJAMENTO MUNICIPAL

MÁRCIO BINS ELY


DEFERIDO!
EM 13.03.12
Emil Ereno Ribeiro
Conselheiro CPUS/SPM
Matr. 1486-19

Tendo em vista a urgência no encaminhamento dos projetos para utilização do imóvel situado na rua Anita Garibaldi, 2410, vimos pelo presente desistir de nosso pedido protocolado na Expediente Único 002.278.835.007, quanto a eliminação do gravame do projetado prolongamento da rua Luiz Cosme que atinge o mesmo.

Contudo, para viabilização do empreendimento que ali será implementado, torna-se necessário que o projetado prolongamento fique fixado na lateral esquerda do terreno, conforme croquis em anexo. Além disso, a área atingida bem como a área remanescente e inaproveitável que antes fazia parte da mesma matrícula necessitam ser permutadas por índices construtivos para utilização no terreno restante.

Certos do atendimento de nossa solicitação.

Atenciosamente.


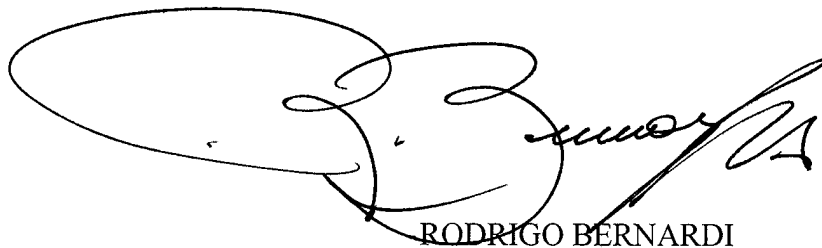


RODRIGO BERNARDI

BMARKET

Porto Alegre, 17 de janeiro de 2012

SECRETARIA DO PLANEJAMENTO MUNICIPAL
 Coordenação de Planejamento Urbano
 Unidade de Planejamento Viário

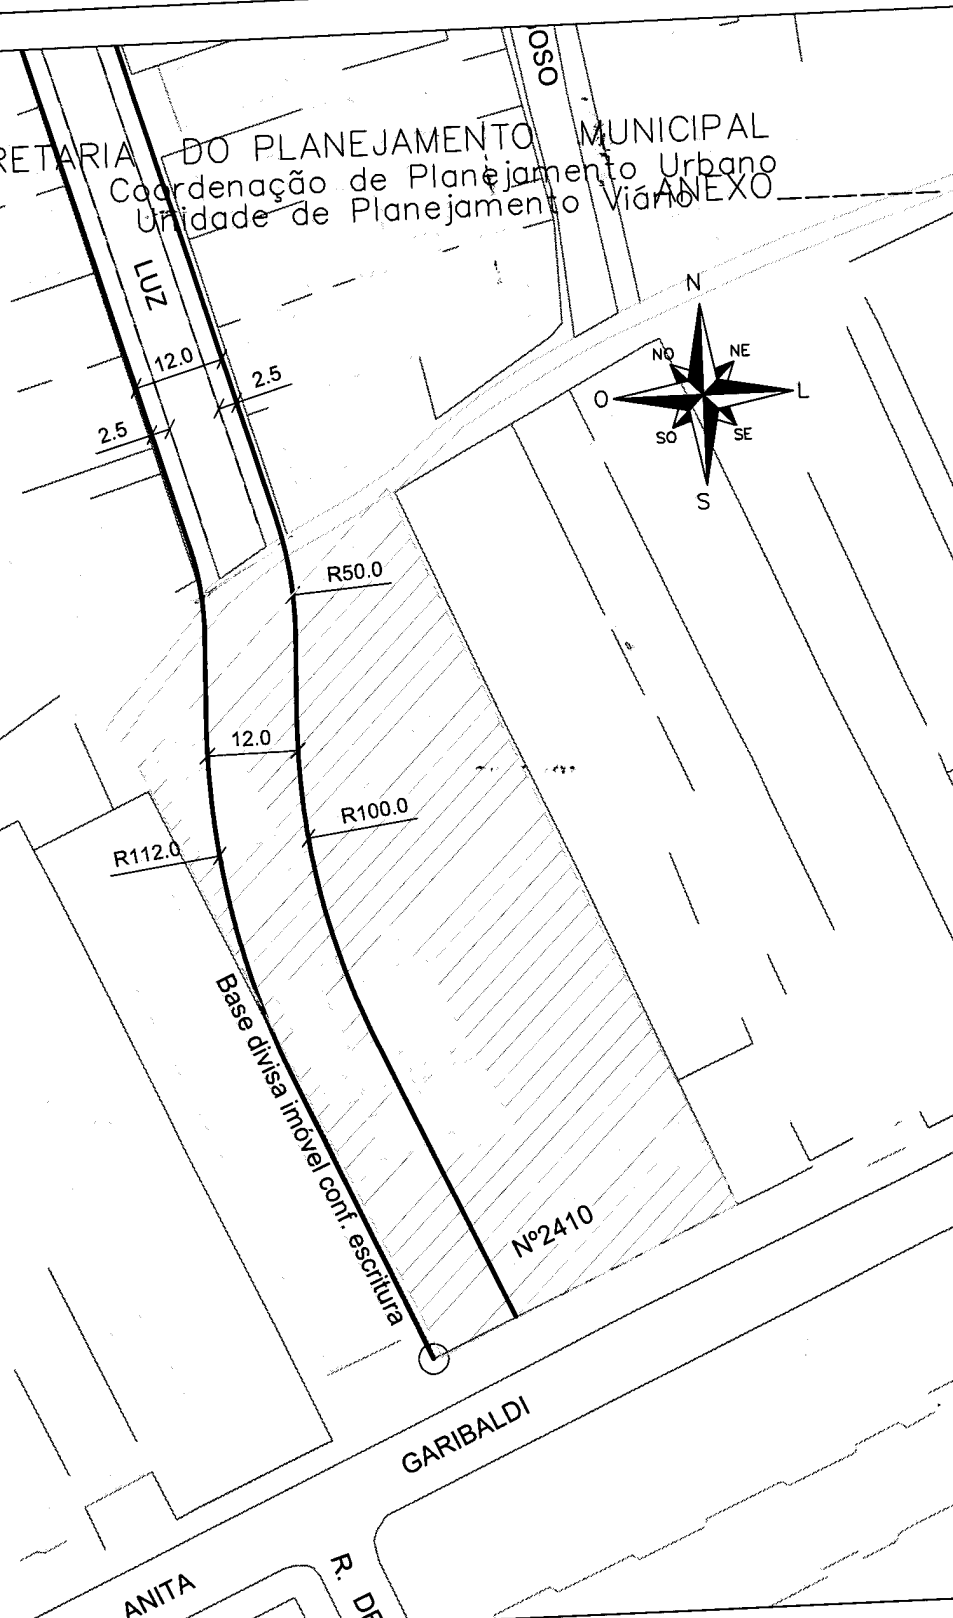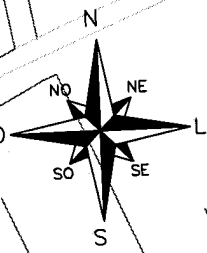

PREFEITURA MUNICIPAL DE PORTO ALEGRE
SECRETARIA DE PLANEJAMENTO MUNICIPAL
 UNIDADE DE PLANEJAMENTO VIÁRIO
 SPM - SPU - CPU - UPV

Arquivo: \\Spm-bm_678613\UPVA\alinhamentos_PDDUA\2987.2B II.dwg		Engenheiro / Arquiteta CARLA ROSA WILGERT Arquiteta - M. 123745/2 SPM - CPU - UPV
Processo: 002.278835.00.7 Local: R. Anita Garibaldi, 2410	ESCALA 1:1000	
Desenho: Rafael Levantamento:	Cálculo: Data: <u>01.03.2012</u>	AERO 1:5000 2B II
		Arquivo:

A CPU-SPM

ANEXAMOS PLANTAS 01 E 02 DE RESOLUÇÃO
E DETACHAMENTO DO AUNTAMENTO PREDAL
PARA ENCAMINHAMENTOS.



CARLA ROSANE HILGERT
Arquiteta - Matr. 123745/2
SPM - CPU - UPV
09/03/2012

A CP

CONSIDERANDO QUE A PRESENTE
PROPOSTA DE RESOLUCIMENTO BEM
MÉRICO DO PRATONGAMENTO DE
RUA LUIS LUZ OCORRE INTEGRALMENTE
NO MESMO IMÓVEL (R. A. GONCALVES, 2410)
COM FIGURAS "AJUSTE" DE JANELAS, FICANDO
DISPENSADAS A DITIVA DO CMAVA 174413

002-278835.00.7

AB PROJETO DE RESOLUÇÃO. O ANEXO DE 09.03.12,
PROVIZO PELA CPU/UPV DEVERIA FAZER PARTE
DA JM RELEVANTE ATRAVÉS DO EV9-UNIC
002-331814.00.1, QUE ABREGA NOVA M
TRAVÉS NA DIVISA LESTE.

em 13.03.12

De acordo

eng. Bruno Ribeiro
Coordenador CPU/SPM
Matr. 148619

Eng. José Luiz Fernandes Cogo
Supervisor - CPU/SPM
Matr. 081209/2

EM TEMPO

10

DAR4 REGISTR. NO TR
PRD DO PROJETO DO
ANEXO DE 09.03.12.

APÓS, A QP PARA
SUSCITAR A JM DO
EV 02.331814.00.1

eng. Bruno Ribeiro
Coordenador CPU/SPM
Matr. 148619

14.03.12