

# **PREFEITURA MUNICIPAL DE PORTO ALEGRE**

Secretaria Municipal de Urbanismo  
SMURB-CIP

## **PESQUISA DE ORIGEM**

NÚMERO: **0 20 / 2 0 1 6\_atualizada**

SOLICITANTE: **ENG. DOUGLAS SCHMATZ MALLMANN**

SETOR: **ÁREA DE PATRIMÔNIO /SMF**

SOLICITAÇÃO VIA: **POR E-MAIL**

OBJETO DE PESQUISA: **GRAVAME DA AV. PLINIO BRASIL MILANO, ESQUINA COM AV. AUGUSTO MEYER**

AERO 1/5000 - 1956: **73**

AERO 1/5000 - 1987: **2987 – 2 B – I**

MACROZONA/UEU: **01/024**


PESQUISA: A origem do gravame são as Resoluções 1079/85, 1909/00 e 2417/14. Porém entre o traçado atual do PDDUA e o último traçado de que se tem registro, a Resolução 1909/2000, essa coordenação não possui nada documentado.

ANEXO: **1-** arquivo de registro da UPV – Anexo A 226P – 2001; **2-** cópia processo 002.220043.00.0 – definição do alinhamento da Av. Plinio Brasil Milano, em função da resolução 1909/00.

Porto Alegre, 26 de Outubro de 2016.

Arq<sup>a</sup>. Camila A. Giacomelli  
Matr. 113351-9  
CIP-SMURB

226(P)

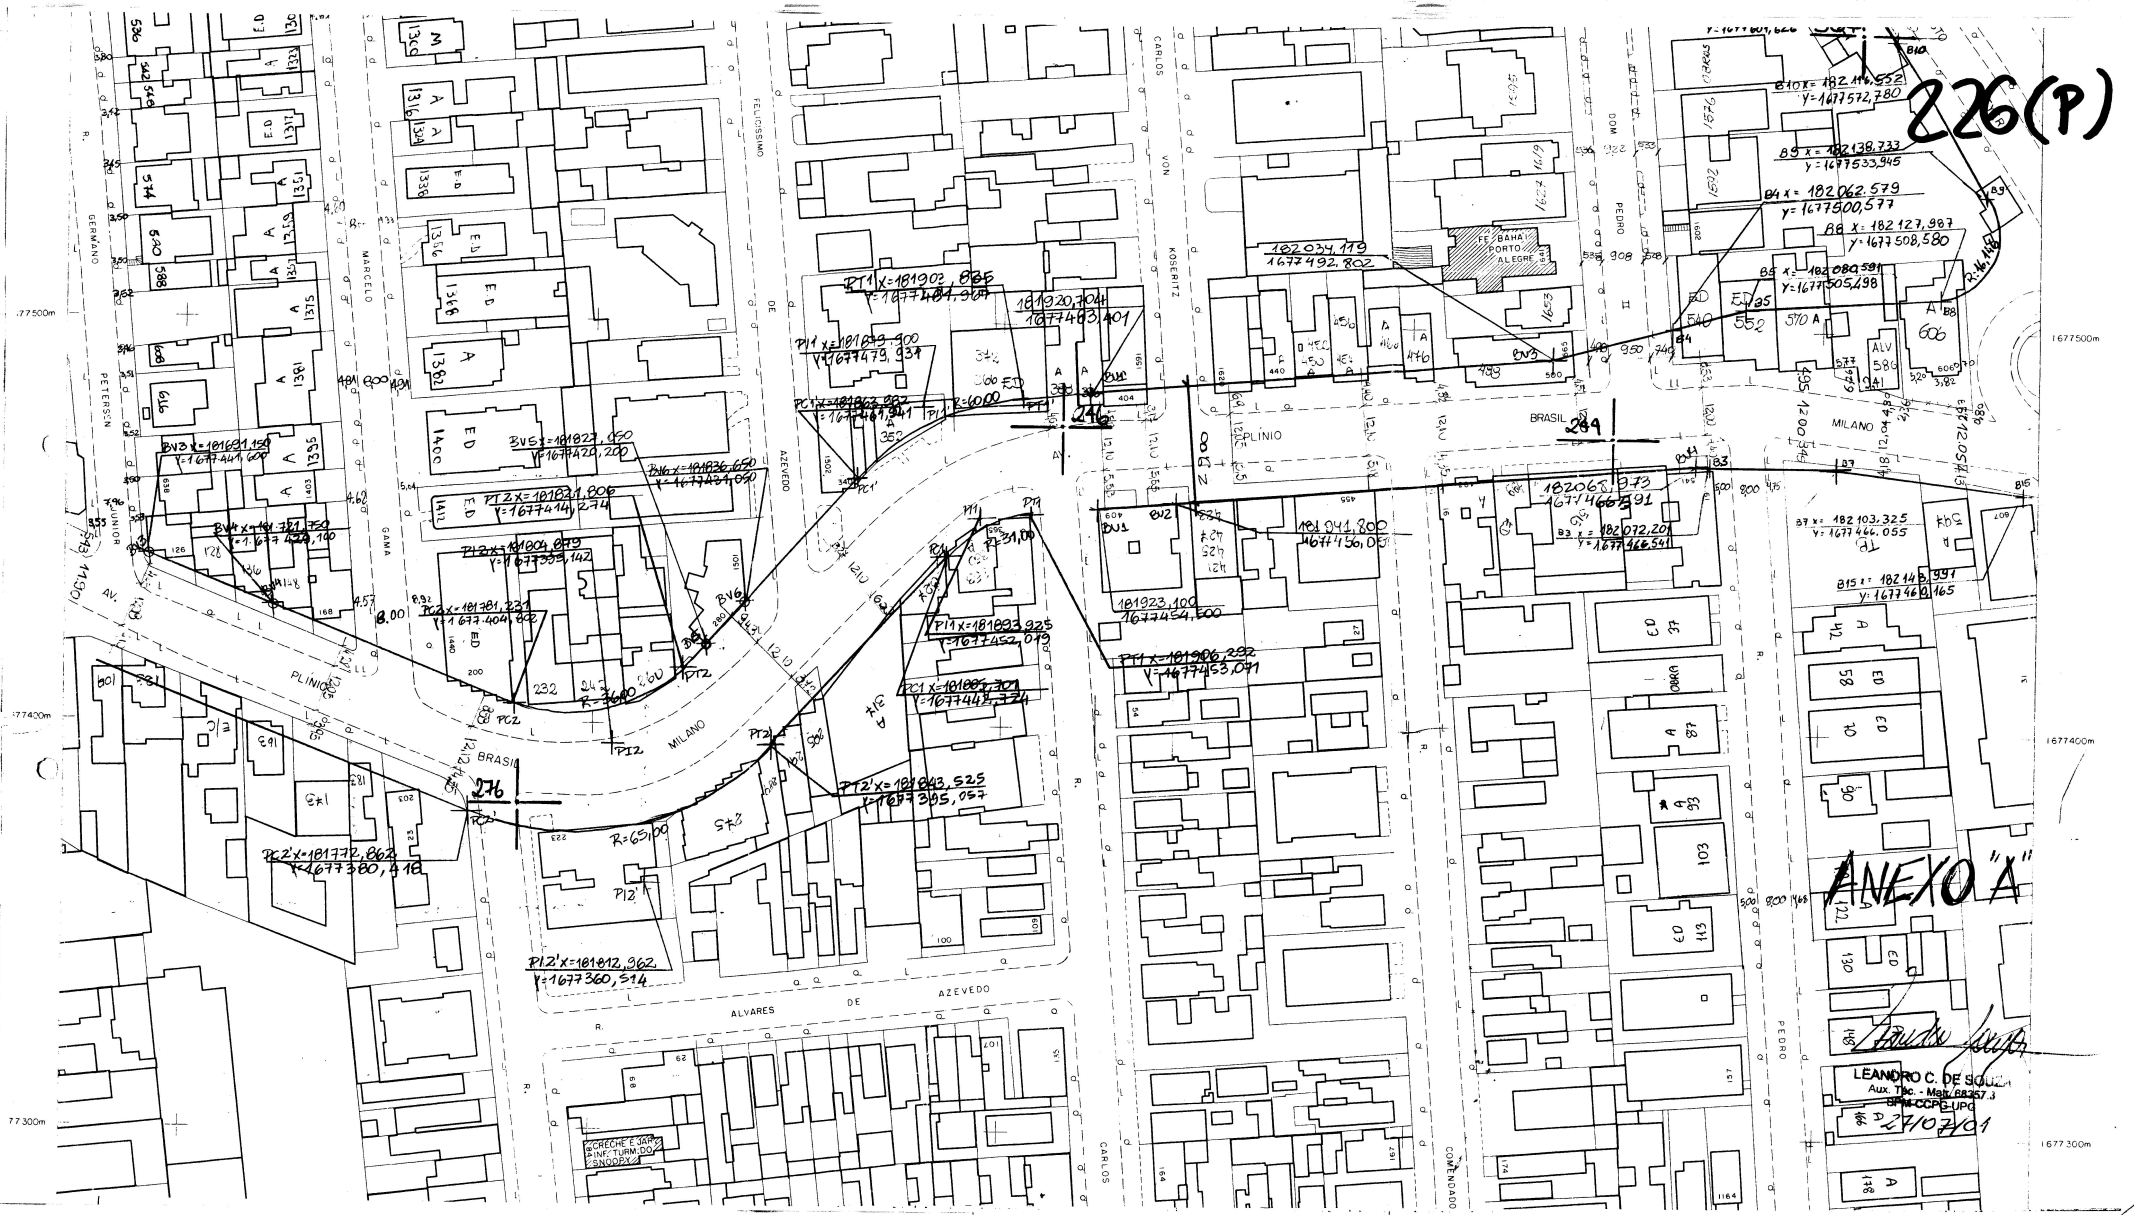

ANEXO "A"

LEANDRO C. DE SOUZA  
 Aux. Tbc. - Matr. 68267,3  
 CRM: 00095/UPD  
 167742

À CPU-UPV:

SOLICITAMOS DEFINIR BASES PARA O ALINHAMENTO DO IMÓVEL PELA AV. PLÍNIO BRASIL MILANO, AV. AUGUSTO MEYER, R. CORCOVADO, R. LUZITANA, PASSAGEM DE PEDESTRES E ÁREA VERDE INCIDENTES NO IMÓVEL, FACE A RESOLUÇÃO Nº 1909/00 (CÓPIA EM ANEXO).

USP  
*[Handwritten Signature]*  
Diretor Geral  
Superintendente

RECEBIDO EM 13/06/00 *[Signature]*

À CCPRJ

Para informar sobre resolução 1909/00.

Em 15/06/00

*[Handwritten Signature]*  
Eng.ª Elizabeth Riegel  
CR. 17.702-SPM  
R.G. 19771-1

À UAI

- ① Face este processo encontrar-se bloqueado em função de Resolução 1909/00.
- ② Após enviar à C.C.P.G./SPM face promoção de 15/6/00 da UPV/SPM.

*[Handwritten Signature]*  
15/06/00

02-220.043.000

A CCPC

para atender a promoção de 15.06.00.  
em 16.06.00 *Offprint*

A CPU/UPV

Acompanha o E.U. 2.204.911.002  
em 29.06.2000

*Maus doloruguleros*  
ENG. 13771-1

A CPU-UI:

Para informar, ver anexos A1

Em 20/06/00

*Elisabeth*  
Eng.ª Elisabeth Riegel  
Chefe UPV-CPU-SPM  
Matr. 13771-1

• AO DEP-DOP •

SOLICITAMOS INFORMAR  
REDES e/ou FAIXAS NÃO EDIFICÁ-  
VEIS.

FU  
10.07.00

*[Signature]*  
Eng.ª Elisabeth Riegel

den	D.P.
R. 130700	P.F.A.
guy	

SEP 1  
P/F/NS  
10/07/00

DANIEL P. BARCELLOS
Assist. Administrativo
Matr. 73895

À SEGCM  
PARA INFORMAR O SOLICITADO EM  
10/07/00

DEP	Luciano Petter
DOP	Arquiteta - Matr. 73895
	Seção de Projetos

À SEP  
GRAFICADO NA Cópia do AERO 1:1000 em ANEXO  
na. 21.07.2000

SEP	21.07.2000
DOP	
SEO	

À CIP/UAJ  
GRAFICAMOS EM Cópia TO AERO 1:1000 O SOLICITADO  
EM 11/07/00.

EM: 21/07/00

DEP	Luciano Petter
DOP	Arquiteta - Matr. 73895
	Seção de Projetos

02.220.043.00.0

A CPU-UPV

SOLICITAMOS DEFINIR BARRAS  
PARA ALINHAMENTO - DO "LARGO MELVIN  
JONES" e DA "PASSAGEM DE PEDESTRES"  
INCIDENTES NO MAPA.

RU  
01.08.00

*[Handwritten Signature]*  
Bilko José Costa  
ARQUITETO SPA/RS 4081

A SMF - CCP

Solicitamos demarcar na cópia  
do mapa cadastral (Anexo A1) as áreas  
de propriedades municipais o trecho assinalado  
em amarelo.

2/8/00  
Mariane Ziegler  
CPU-UPV  
Eng.ª Helianne Ziegelmann  
CPU-UPV-SPM  
Cet. 15741.2



Viaduto  
Ponte Br. Milano/  
Carlos Gomes

1:2000

cópia p.e.b.: ante-  
projeto Debiaggi

cópia color.: ante-  
projeto s/ cadastro

— mündp

F. U. S. O. S. O.

