

**PREFEITURA MUNICIPAL DE PORTO ALEGRE**

Secretaria Municipal de Urbanismo  
SMURB-CIP

**PESQUISA DE ORIGEM**

NÚMERO: **0 2 1 / 2 0 1 6**

SOLICITANTE: **ENG. ELAINE VIANNA HÖHER**

SETOR: **SUPERVISÃO DE GEOPROCESSAMENTO E INFORMAÇÕES URBANÍSTICAS**

SOLICITAÇÃO VIA: **POR E-MAIL**

OBJETO DE PESQUISA: **GRAVAME E GABARITO DA AV. GUAÍBA, PRÓXIMO A AV. PEREIRA PASSOS**

AERO 1/5000 - 1956: **133**

AERO 1/5000 - 1987: **2987 – 1 – J - IV**

MACROZONA/UEU: **05/002**

PESQUISA: não possui origem ou gabarito documentado nessa coordenação.

ANEXO: **1-** cópia parcial extensão D (Decreto 5162/1975); **2-** cópia parcial PDDU (lei municipal 43/1979); **3-** cópia parcial pasta da UTSI 45 – UTF 09 (sem data); **4-** cópia parcial ficha da rua Av. Guaíba (sem data).

Porto Alegre, 18 de Novembro de 2016.

Arq<sup>a</sup>. Camila A. Giacomelli  
Matr. 113351-9  
CIP-SMURB


# MUNICÍPIO DE PÔRTO ALEGRE

LEVANTAMENTO AEROFOTOGRAMÉTRICO  
EXECUTADO PARA A PREFEITURA MUNICIPAL DE PÔRTO ALEGRE  
NA GESTÃO DO PREFEITO LEONEL BRIZOLA

•• FOTOGRAFIAS TOMADAS EM 1956 ••

ESCALA: 1:5000

FÔLHA 133

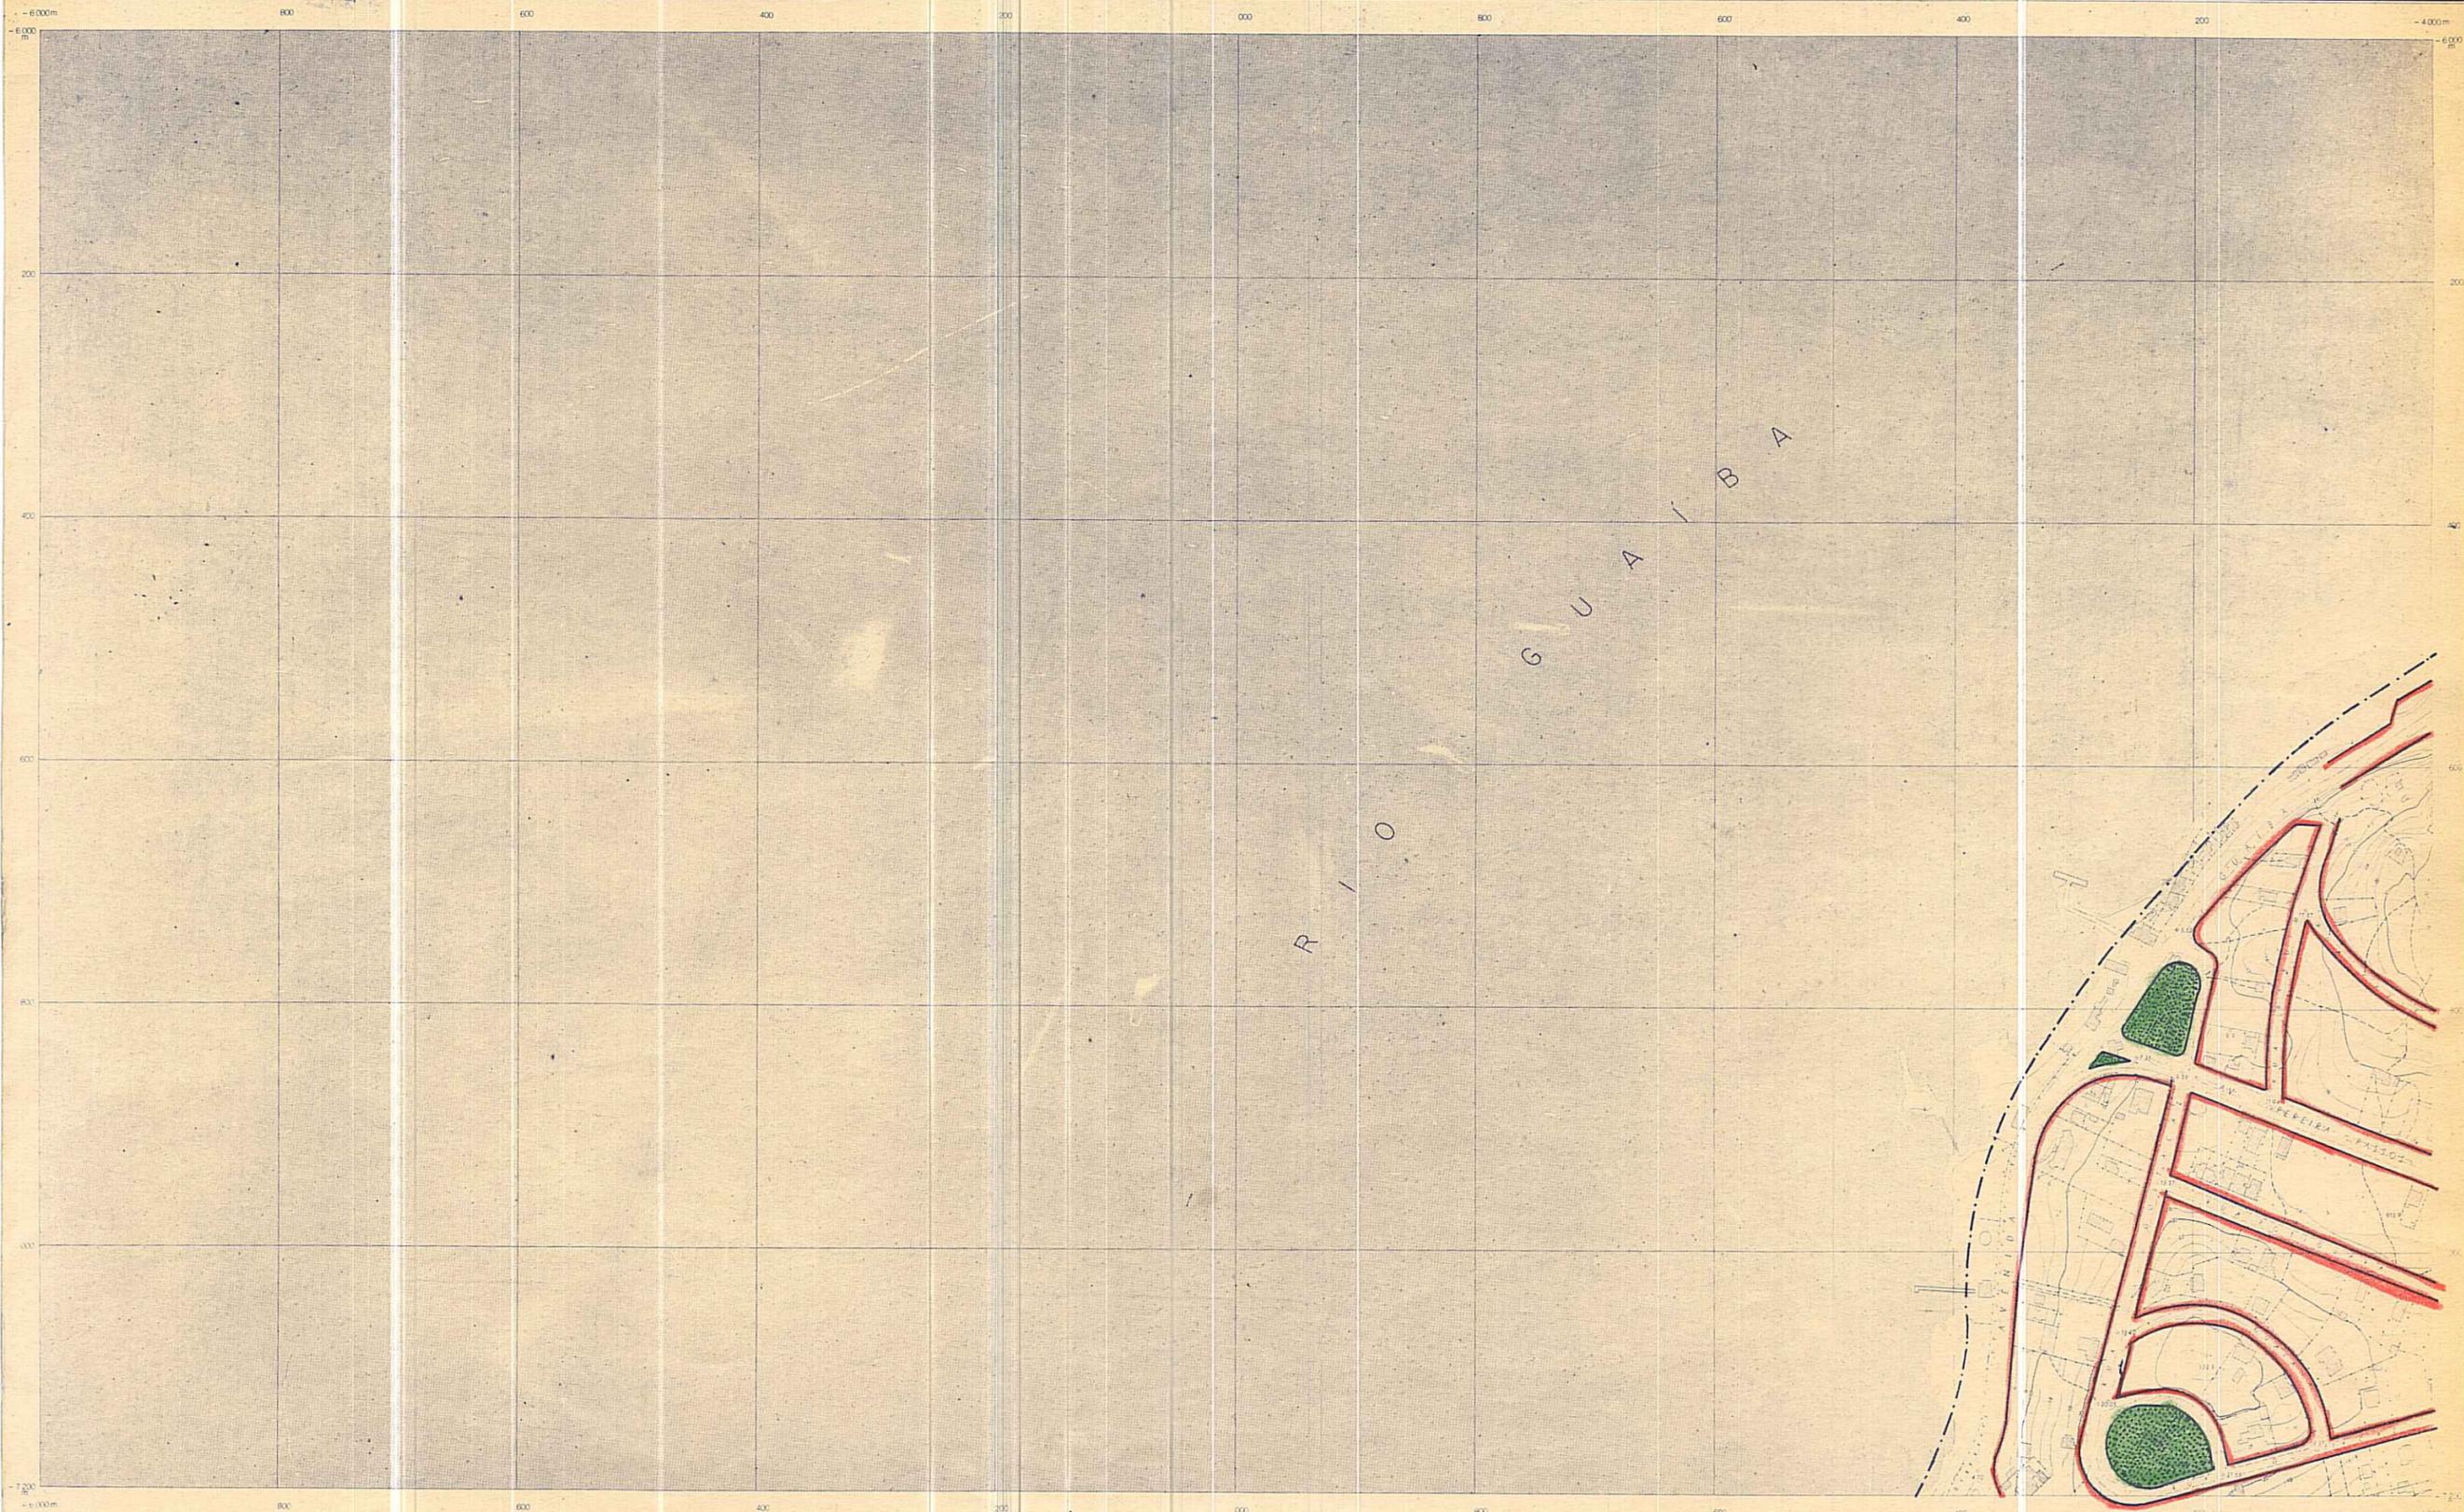

132	134
130	136
128	138

SERVÍCIOS AEROFOTOGRAMÉTRICOS  
CRUZEIRO DO SUL S.A.

CONSELHO DO PLANO DIRETOR DATA: / / 74

*Leonel Brizola*  
PRESIDENTE  
*Maximiliano*  
*Antonio de Aguiar*  
*Osley*


*Antonio de Aguiar*  
*Osley*  
SECRETÁRIO EXECUTIVO

*Leonel Brizola*  
PREFEITO MUNICIPAL

PREFEITURA MUNICIPAL DE PORTO ALEGRE  
SECRETARIA MUNICIPAL DE OBRAS E VIAÇÃO  
DIVISÃO DE PLANEJAMENTO

EXTENSÃO " D "   
PLANO DIRETOR

LEVANTAMENTO AEROFOTOGRAMÉTRICO ESCALA 1:5000  
DATA

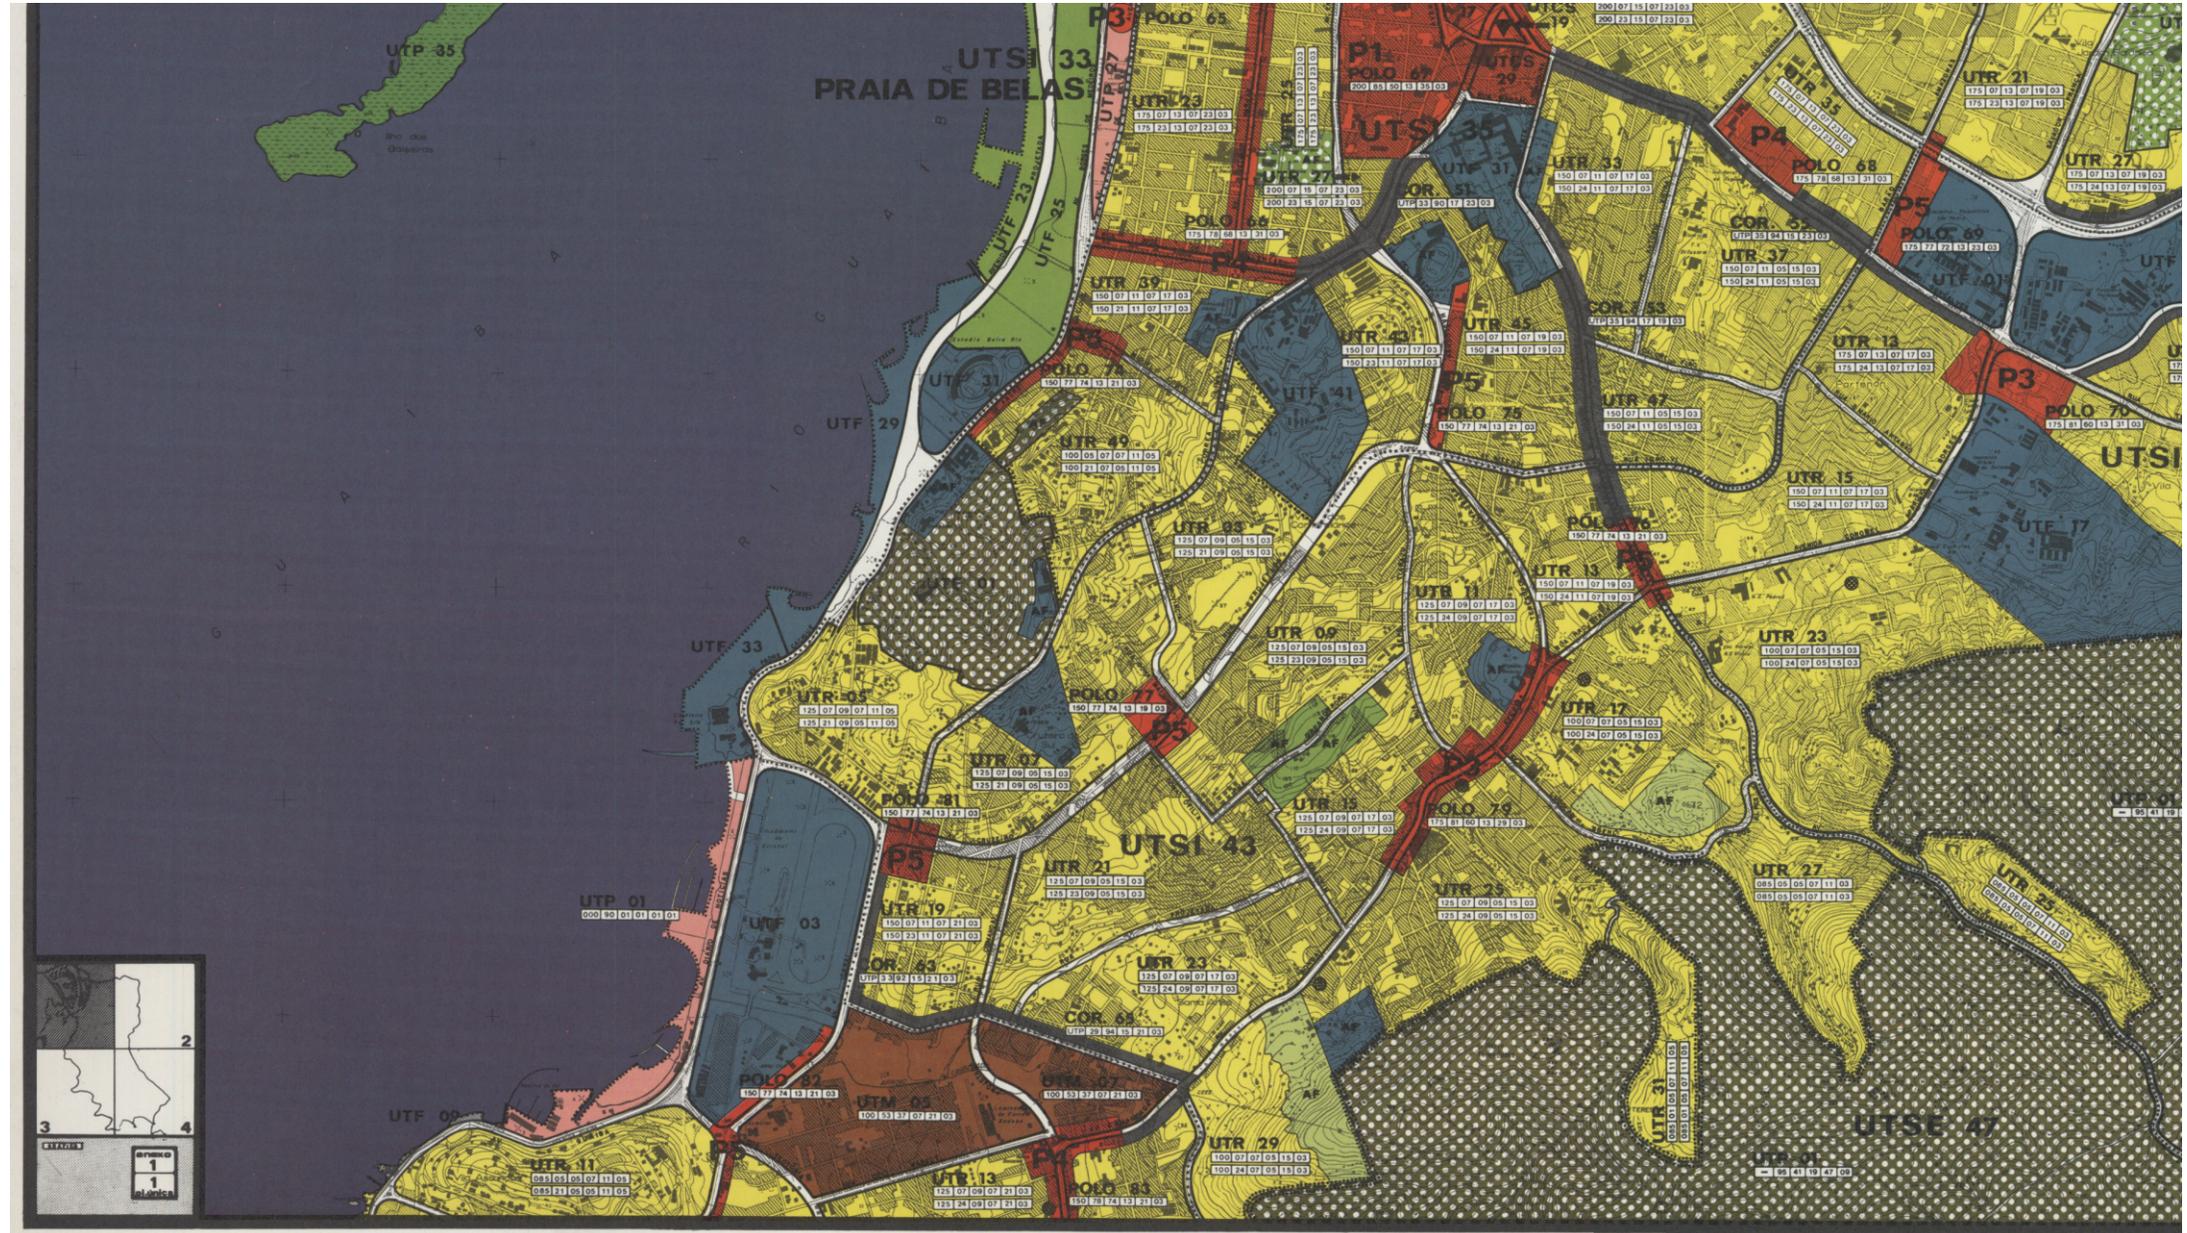

RIO SOCIEDADE DESP. VE




**MODIFICAÇÕES DO PDDU**  
 UTP: 145 509

# QUAIBA - AVENIDA


Atualizado em 2.10.64 após  
 REVISADO EM OSIMLOG  
 Ruota

QUAIBA

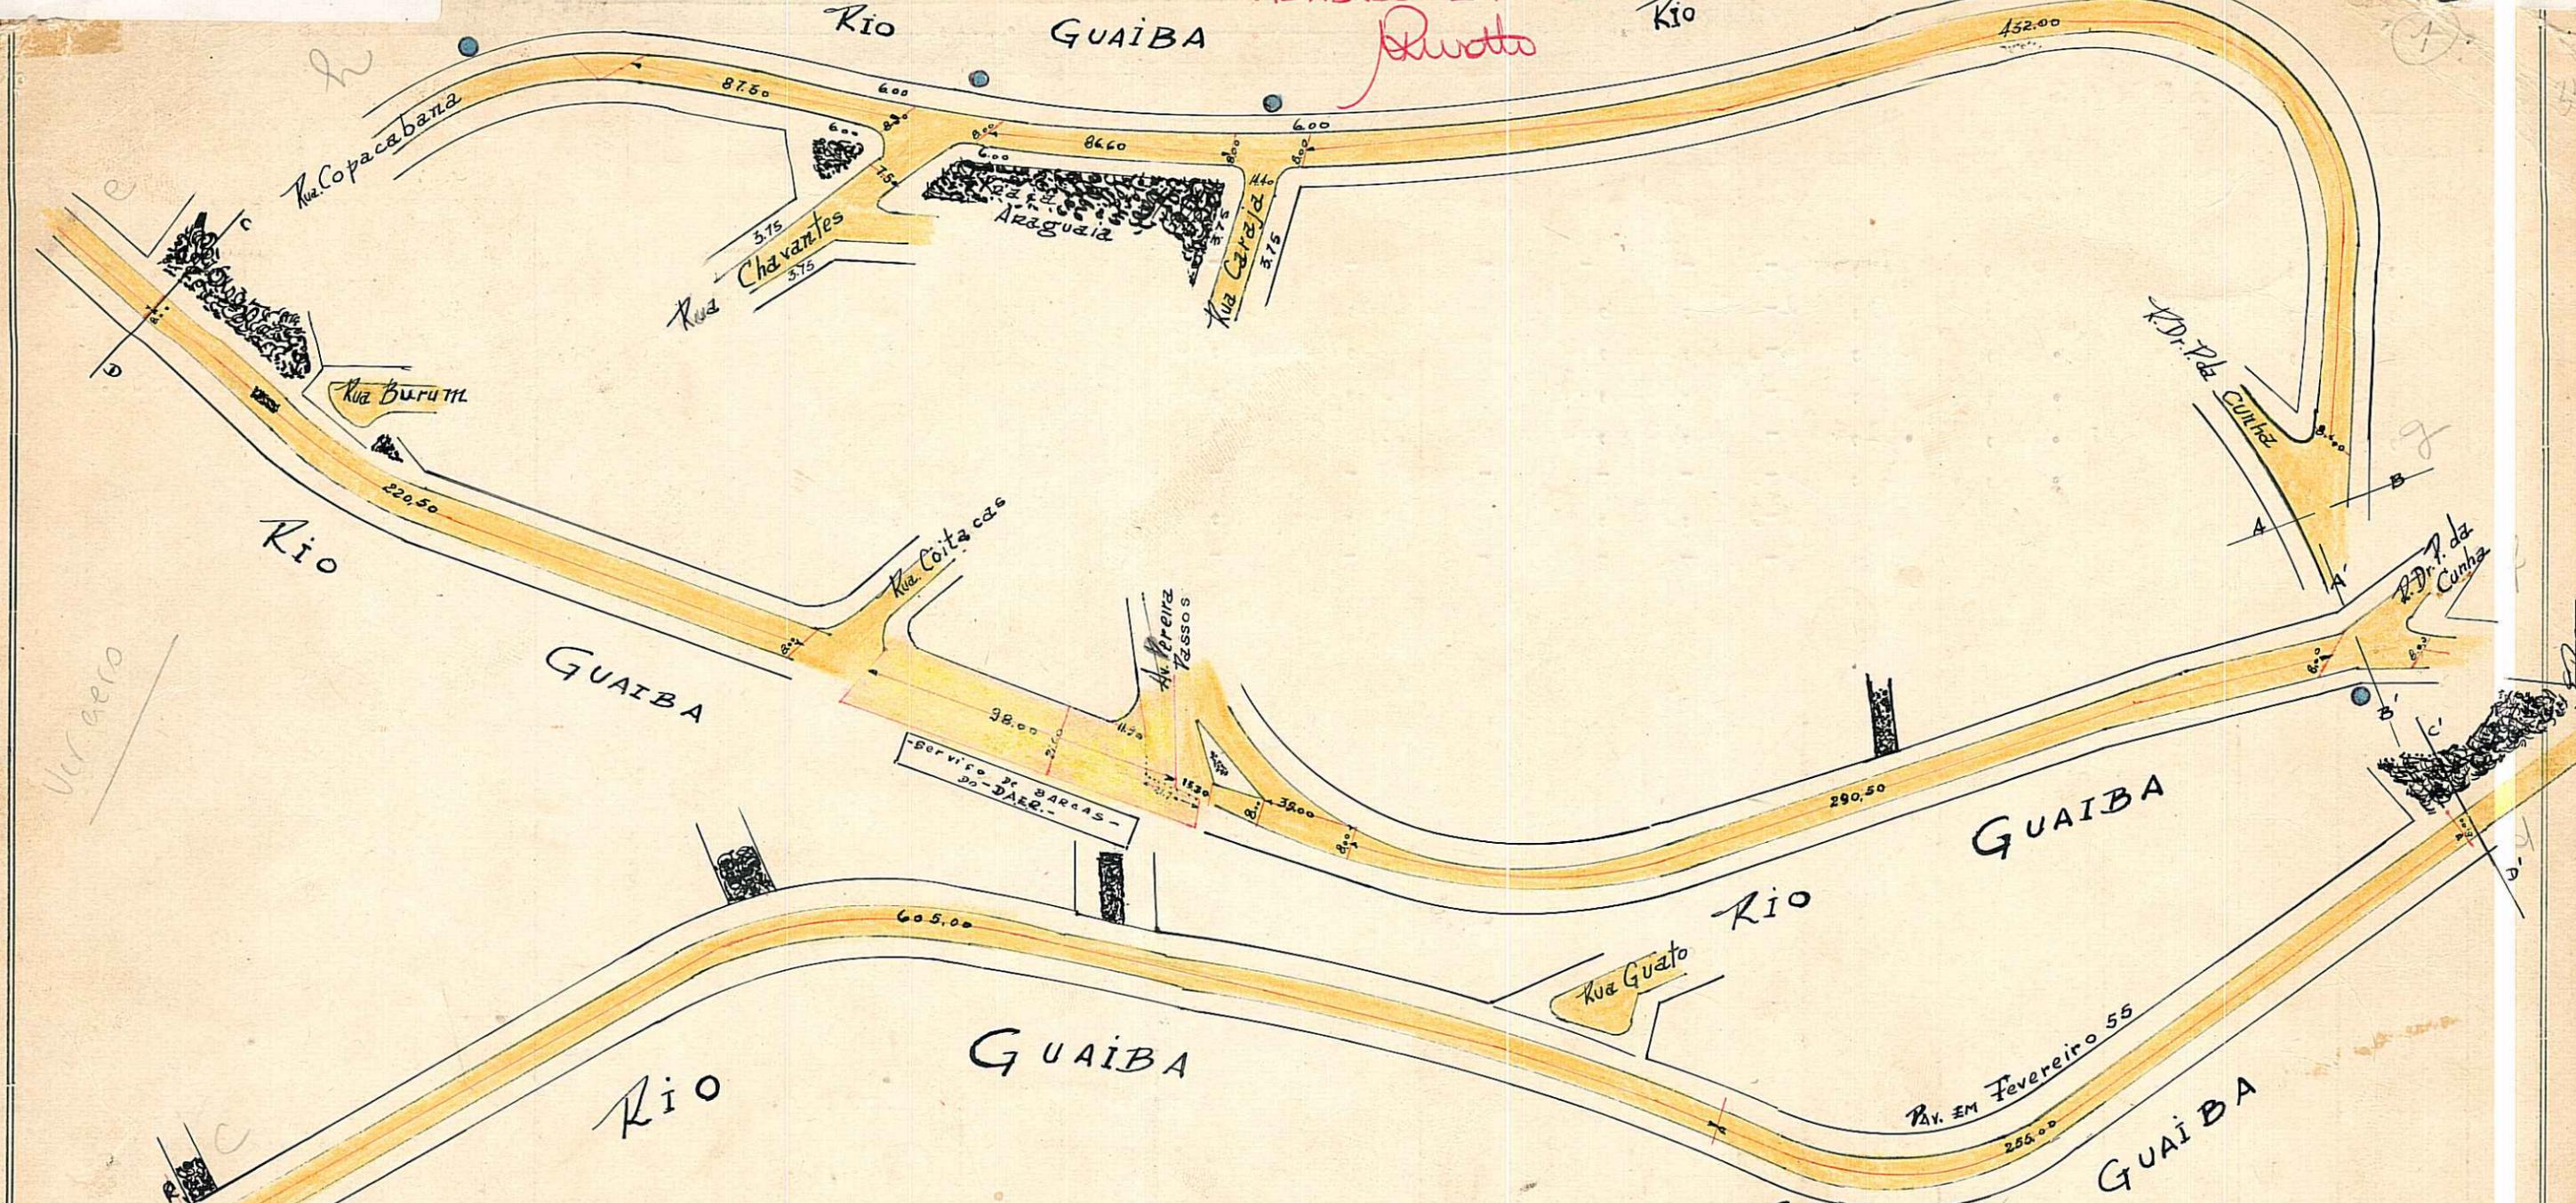

## OBSERVAÇÕES:

15IV/10II/2KIII/2PI/2PII

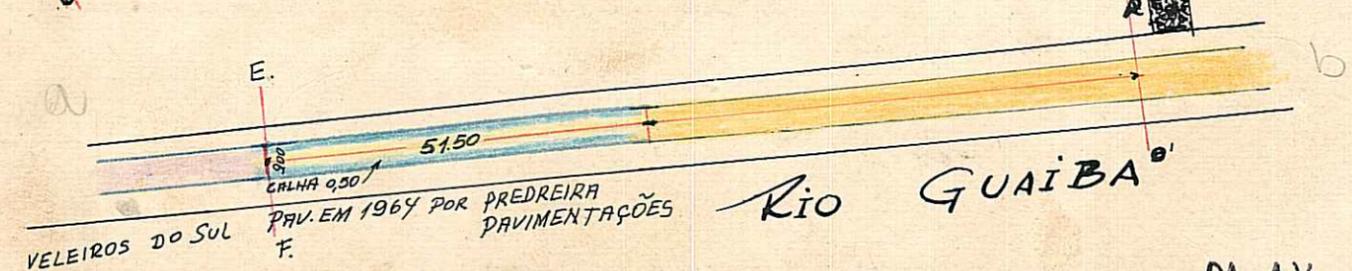

Pode construir quanto a pavimentação, em toda extensão ( DA AV. Copacabana até a AV. DIÁRIO DE NOTÍCIAS )  
~~1.080,00 alem da Coiteiras~~

## ESCALA = 1:2000

Pedra Irregular  
 Encascalhado  
 P.V. Aristo. Desculo - 56 - Selp

CTM: 7570039  
 BAIRO: CRISTAL ASSUNÇÃO  
 IPANEMA, TRISTEZA  
 ESPÍRITO SANTO,  
 GUARUJA,  
 SEMANA