

PREFEITURA MUNICIPAL DE PORTO ALEGRE

Secretaria Municipal de Urbanismo
SMURB-CIP

PESQUISA DE ORIGEM

NÚMERO: **0 1 6 / 2 0 1 7**

SOLICITANTE: **ARQ. SIMONE STANGLER**

SETOR: **SDU/SMURB**

SOLICITAÇÃO VIA: **E-MAIL**

OBJETO DE PESQUISA: **Área Verde situada entre a Av. Wenceslau Escobar e as Ruas Dr. Vera Glusman Knijnik, Professor Emilio Meyer e a Rua Picasso; e também da Diretriz 4520 (CTM 7568280).**

AERO 1/5000 - 1956: **153**

AERO 1/5000 - 1987: **2987-1-O-II**

MACROZONA/UEU: **05/002**

PESQUISA: A origem da Área Verde é o Lot. Vila Conceição (Pasta nº 34), aprovado em 1938. Aparece no Decreto 5.162/1975 – Extensão D e a Resolução 2118/04 gravou todas as Áreas Verdes deste do Loteamento.

A origem do gravame da Diretriz 4520 no PDDUA é o Decreto 5.162/1975 – Extensão D, no entanto, na Resolução nº 42/61, que propõe novo traçado para a Av. Wenceslau Escobar, já consta um traçado projetado no mesmo local da Diretriz.

ANEXO: **1. Extensão D**

Porto Alegre, 01 de Junho de 2017.


Arqª. Katia Assis da S. Pinheiro
Matr. 415056-3
CIP-SMURB

MUNICÍPIO DE PORTO ALEGRE

LEVANTAMENTO AEROFOTOGRAMÉTRICO
EXECUTADO PARA A PREFEITURA MUNICIPAL DE PORTO ALEGRE
NA GESTÃO DO PREFEITO LEONEL BRIZOLA

ESCALA: 1:5000

FÓLHA 153

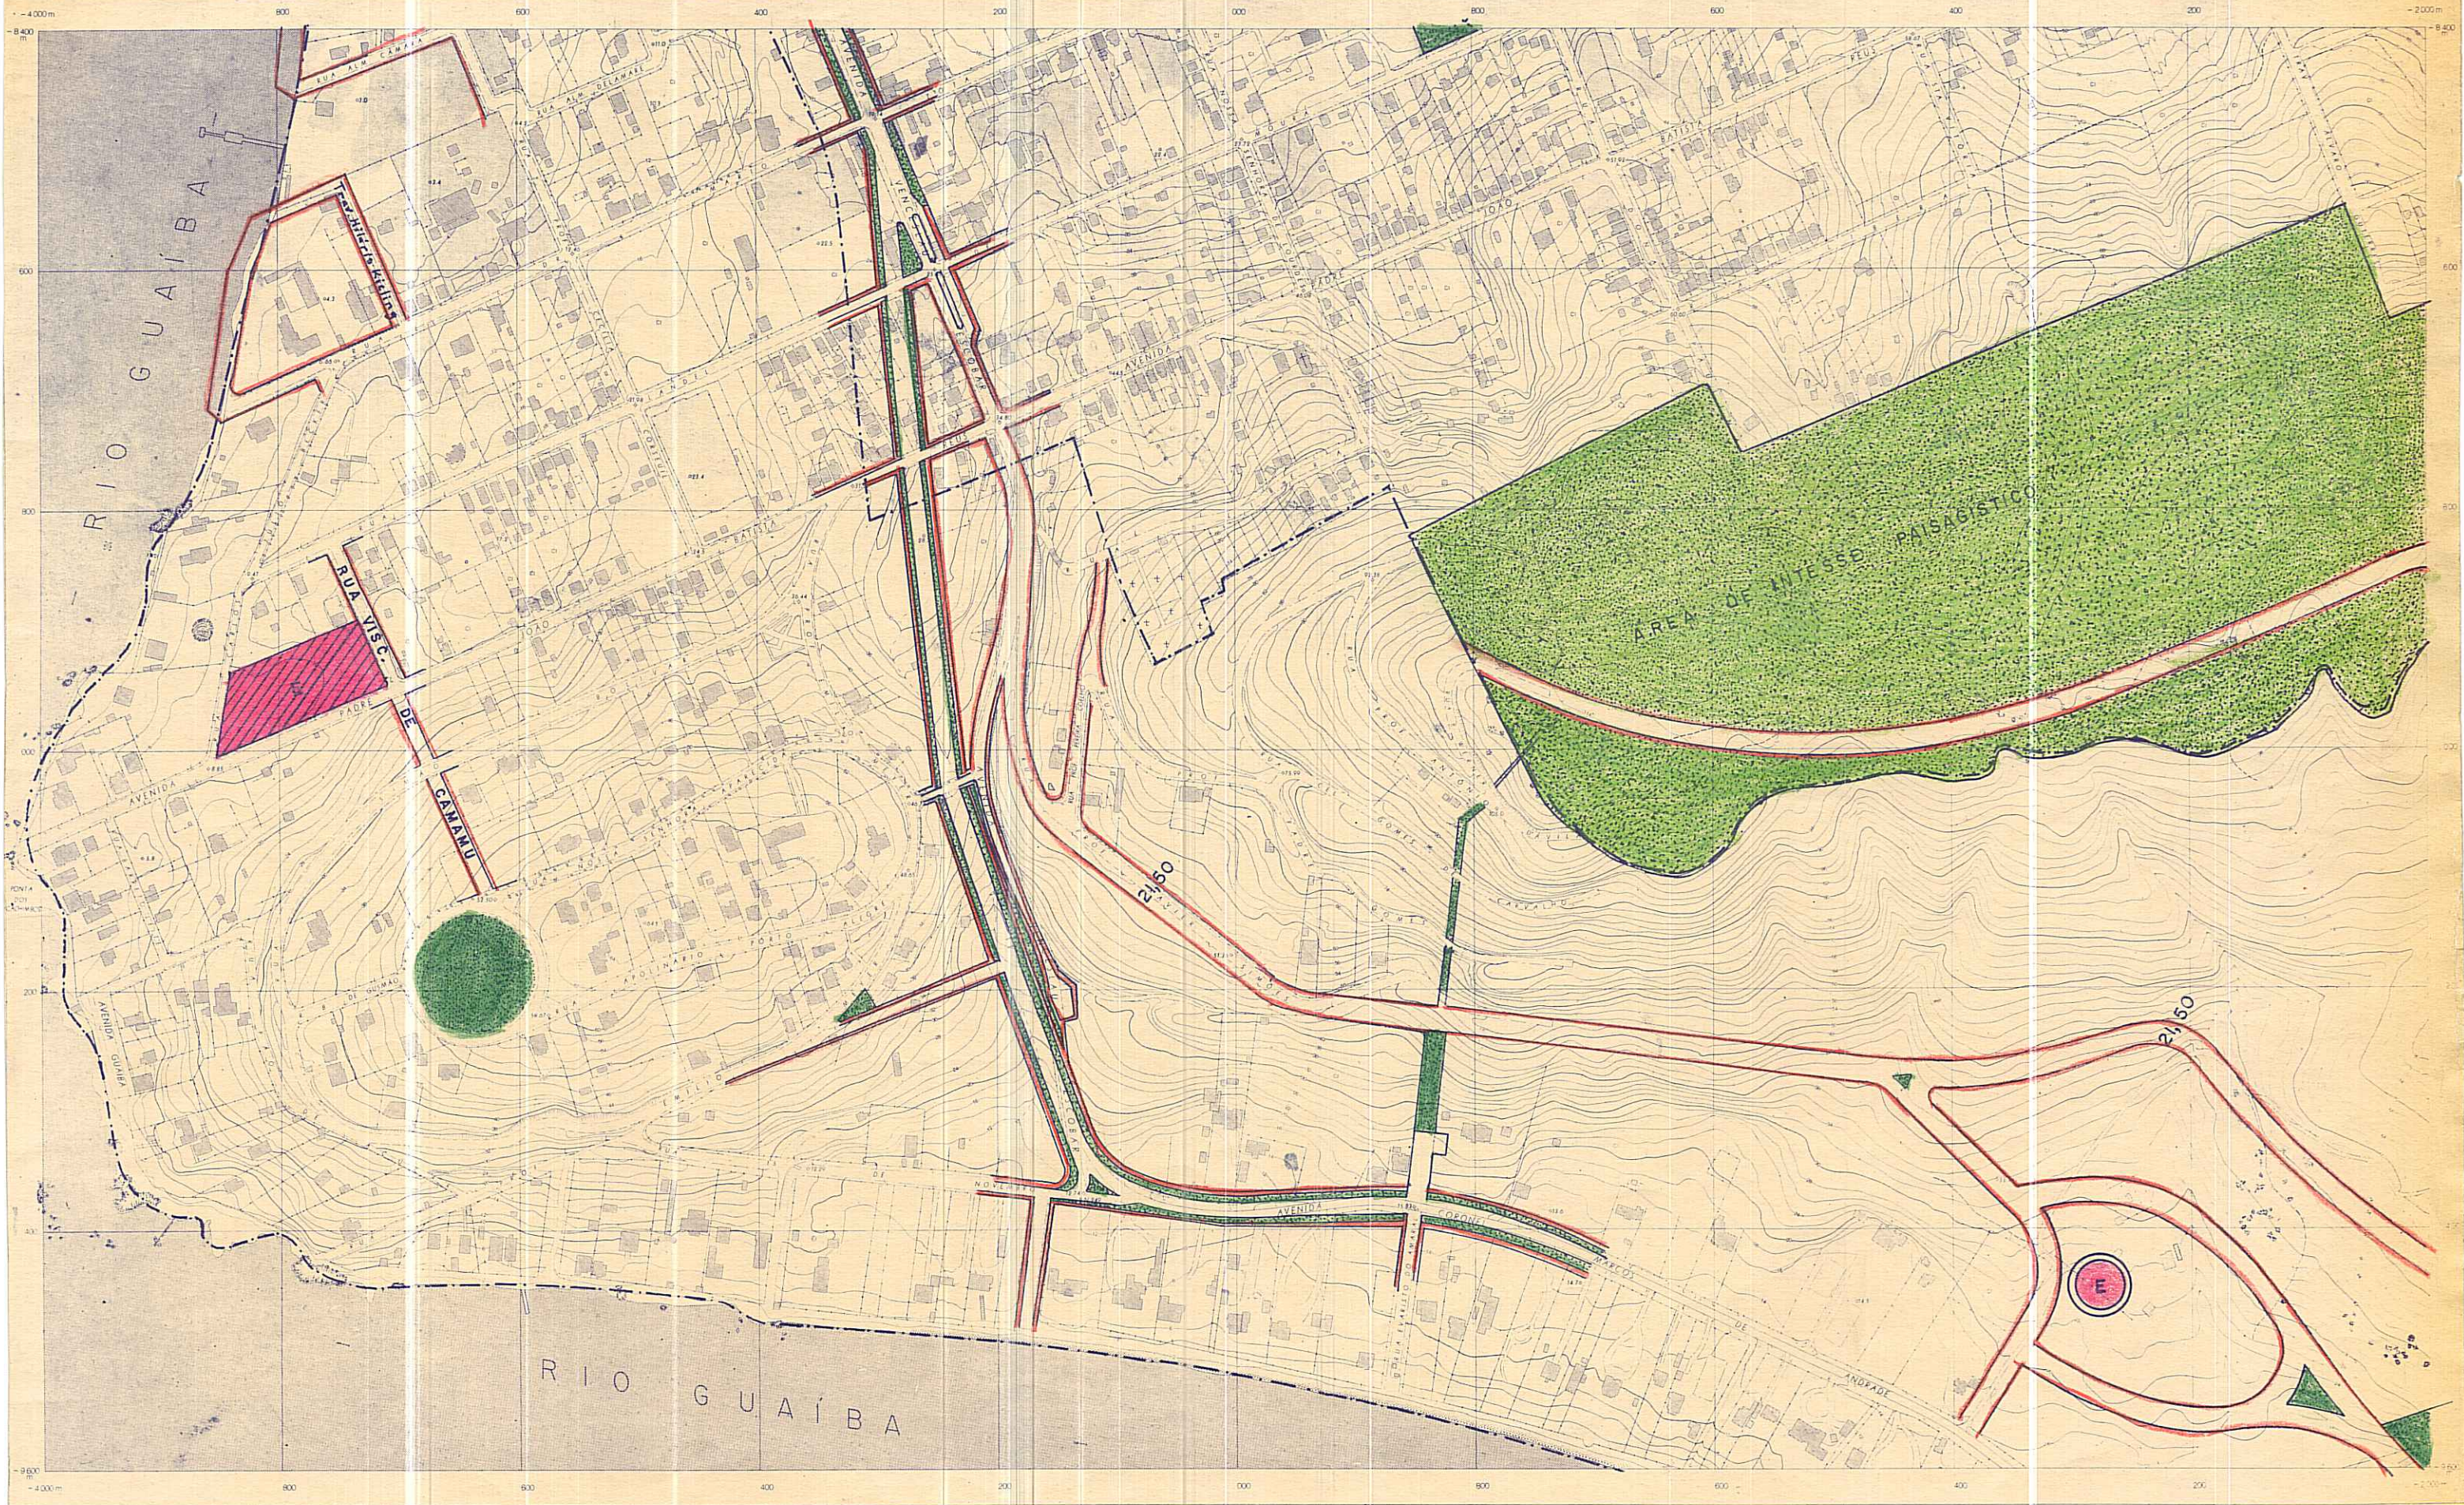

143	144	145
152	153	154
161	162	163

SERVÍCIOS AEROFOTOGRAFÉTICOS
CRUZEIRO DO SUL S.A.

CONSELHO DO PLANO DIRETOR DATA: / / 74

Leonel Brizola
PRESIDENTE
Y. Murilo
Ar. G. de S. A.
Maximiliano
Paulo de S. A.

Paulo de S. A.
Felício de S. A.
Felício de S. A.
Paulo de S. A.

SECRETÁRIO EXECUTIVO

Leonel Brizola
PREFEITO MUNICIPAL

PREFEITURA MUNICIPAL DE PORTO ALEGRE
SECRETARIA MUNICIPAL DE OBRAS E VIAÇÃO
DIVISÃO DE PLANEJAMENTO

EXTENSÃO " D "
PLANO DIRETOR

LEVANTAMENTO AEROFOTOGRAFÉTICO ESCALA 1:5000
DATA